
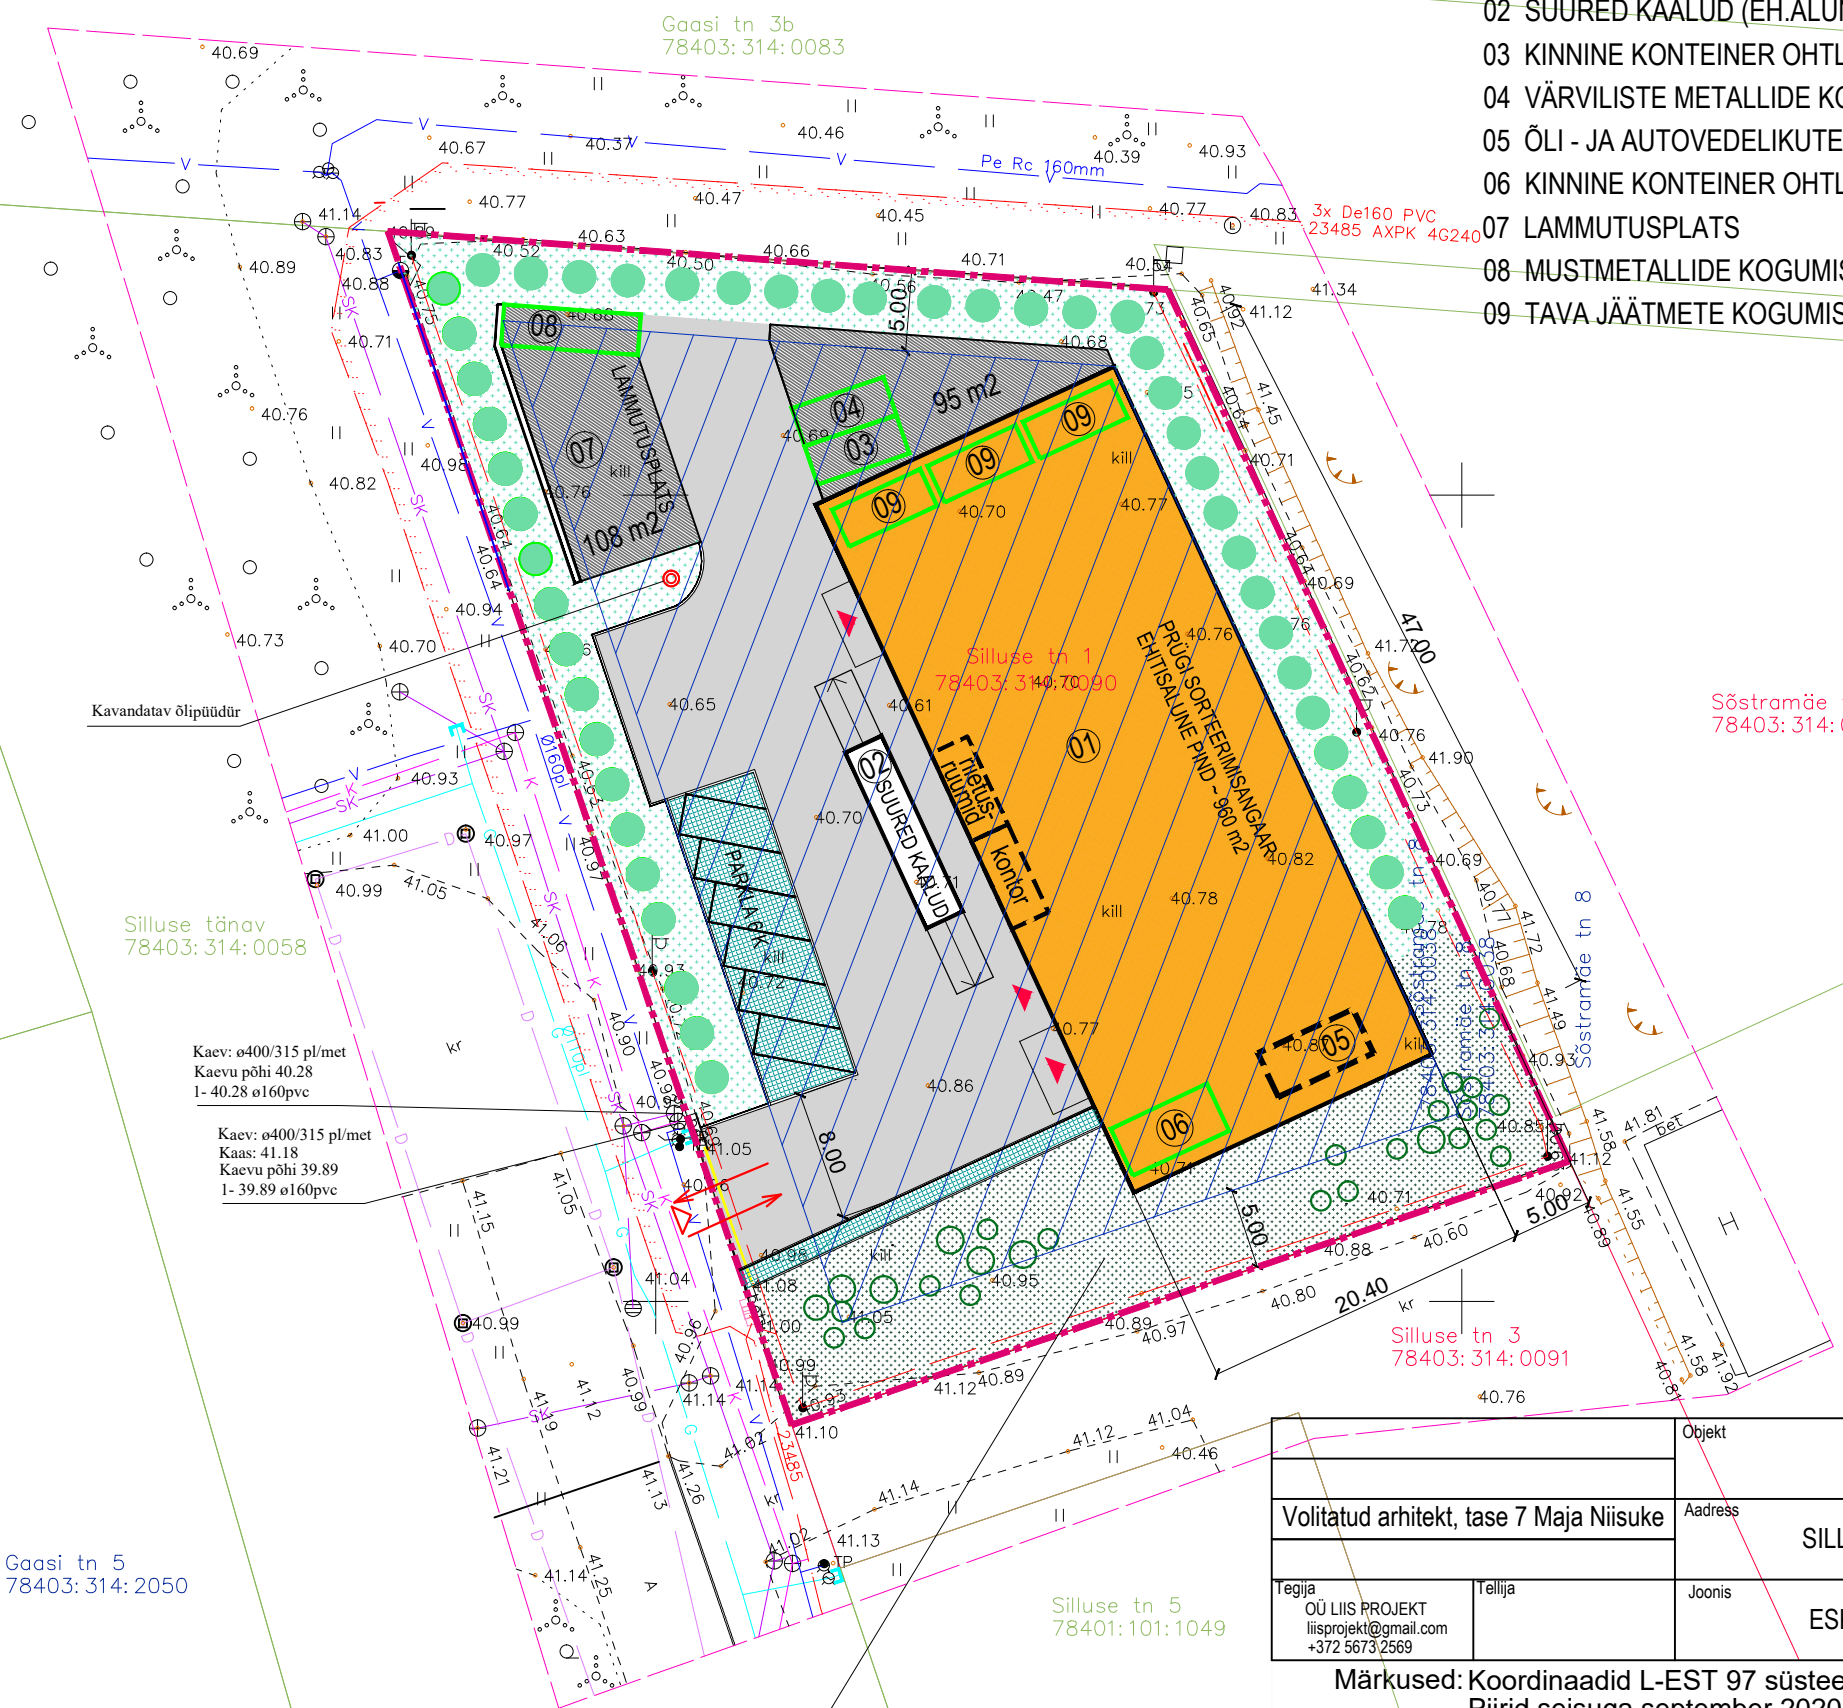


EKSPLIKATSIOON

- 01 PROJEKTEERITAV ANGAAR (EH. ALUNEPIND ~960 m²)
- 02 SUURED KAALUD (EH. ALUNE PIND ~30.0 m²)
- 03 KINNINE KONTEINER OHTLIKE JÄÄTMETE KOGUMISEKS
- 04 VÄRVILISTE METALLIDE KOGUMISKONTEINER
- 05 ÕLI - JA AUTOVEDELIKUTE EEMALDAMISE KOHT
- 06 KINNINE KONTEINER OHTLIKE AUTOVEDELIKE HOIDMISEKS
- 07 LAMMUTUSPLATS
- 08 MUSTMETALLIDE KOGUMISKONTEINERID
- 09 TAVA JÄÄTMETE KOGUMISKONTEINERID

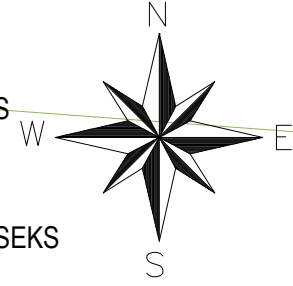

TINGMÄRGID

- KRUNDI PIIR
X = 6588256
- PROJEKTEERITAV HOONE
- KAALUD
- HOONESTUSALA
- PROJEKTEERITAV BETOONPLAAT KATE
- PROJEKTEERITAV FREESASFALTKATE
- PROJEKTEERITAV BETOONKIVI
- OLEMASOLEV MURU
- PROJEKTEERITAV HALJASTUS
- KOMPAKTSE HALJASTUSE ASUKOHT (490m² ~15%)
- PROJEKTEERITAV PARKLA (6 k.)
- KONTEINER
- OLEMASOLEV PIIRDEAED

Objekt		Töö nr.
Volitatud arhitekt, tase 7 Maja Niisuke		Projekti osa -AS
Aadress		Stadium EP
SILLUSE TN 1, TALLINN		Leht AR-1
Tegija	Joonis	Mööd 1:500
OÜ LIIS PROJEKT liisprojekt@gmail.com +372 56732569	ESKIS. ASENDISKEEM	Kuupäev 6.10.2020

Märkused: Koordinaadid L-EST 97 süsteemis, kõrgused EH-2000 Amsterdami süsteemis
Piirid seisuga september 2020.a.

Aadress: HARJU MAAKOND TALLINNA LINN LASNAMÄE LINNAOSA			Objekt: SILLUSE TN 1 TOPO-GEODEETILINE ALUSPLAAN TEHNOVÕRKUDEGA		Töö nr. 20-G443
AMET	NIMI	ALLKIRI	G.E. POINT OÜ Pärnu mnt 139 D TALLINN Tel. (0) 6 558455, 51 34231 e-mail: info@gepoint.ee		Kuup. 08.09.2020.a.
Koostas	Angeelika Sepp		MTR registreering EG10409530-01		Möötkava M 1:500
Kontrollis	Mart Kalm				Kaardi nr. 130-v-3 130-v-4
					Leht 1 Lehti 1



KOMPAKTSE HALJASTUSE ASUKOHT
(490m² ~15% KINNISTU PINDALAST)

Gaasi tn 3
78403: 314: 0073

Kavandav õlipüüdur

Silluse tänav
78403: 314: 0058

Kaev: ø400/315 pl/met
Kaevu põhi 40.28
I- 40.28 ø160pvc

Kaev: ø400/315 pl/met
Kaas: 41.18
Kaevu põhi 39.89
I- 39.89 ø160pvc

Gaasi tn 5
78403: 314: 2050

Silluse tn 5
78401: 101: 1049

Sõstramäe tn 6
78403: 314: 0072

Silluse tn 3
78403: 314: 0091

Sõstramäe tn 8
78403: 314: 0038