


- Ripplae demonteerimine
- ✗ Seinte demonteerimine
- Kül m ja soe vesi
- Kül m vesi nõudepesumasinatele
- n EM-lx Valgustihedus
- Osaline põrandakate vahetamine PVC-ga

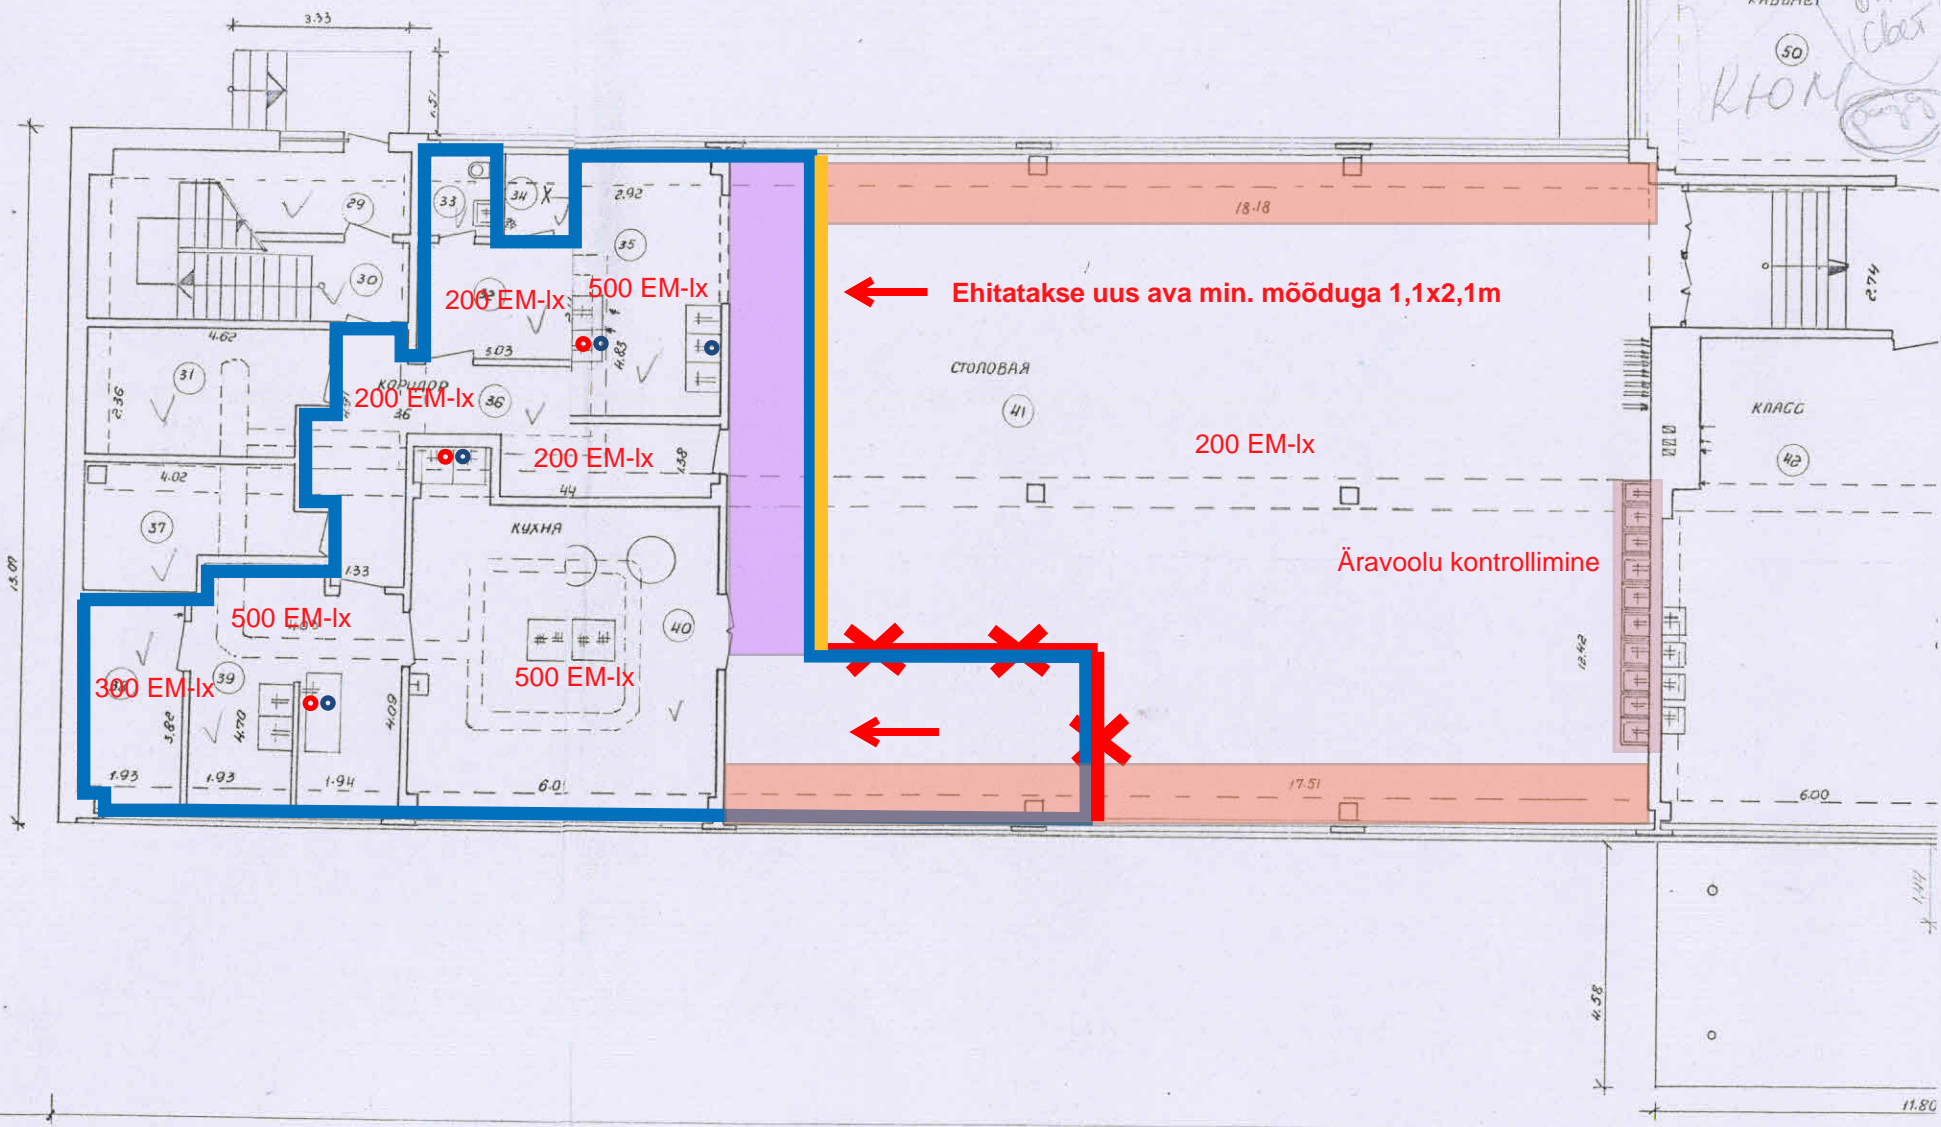

KUMM

KABINET
KHOH

KUHAG

1:100