


GEODEESIA OÜ
 TEGULATU 37B
 50107 PARTU
 GSM: +372 5340 6888
 WWW.GEODEESIAOUL.EE
 Geodeetilise nõuandjate liit nr 006 MA
 MTR nr nr EEC0000279
 Pr. juht E.Anderson

TOO nimetus: Geodeetiline alusplaan
 Lohu
 Võru maakond, Rõuge vald, Kaloga küla,
 Lohu
 Maa-ala plaan
 Externa Projekt OÜ
 Toome tänav 24, 112020 Tõre nr 10E-2480 Leht 1/1


EXTERNA		reg nr: 12095589	Projekt: Lohu Küün	
MTR reg nr: EEP002168		Stadium: Eskiis 1	Joonis: ASENDISKEEM	
Tellijä: Siim Kangsepp	Address: Lohu, Kaloga küla, Rõuge vald, Võrumaa	Töö nr: 21003	Möö: 1 : 500	Kuupäev: 16.03.21
Projekteerija: Martin Murusalu	Joonis nr: AP-01	Kinnitab: Martin Murusalu	Faas: 21003	

PLAANID - KELDRI KORRUS

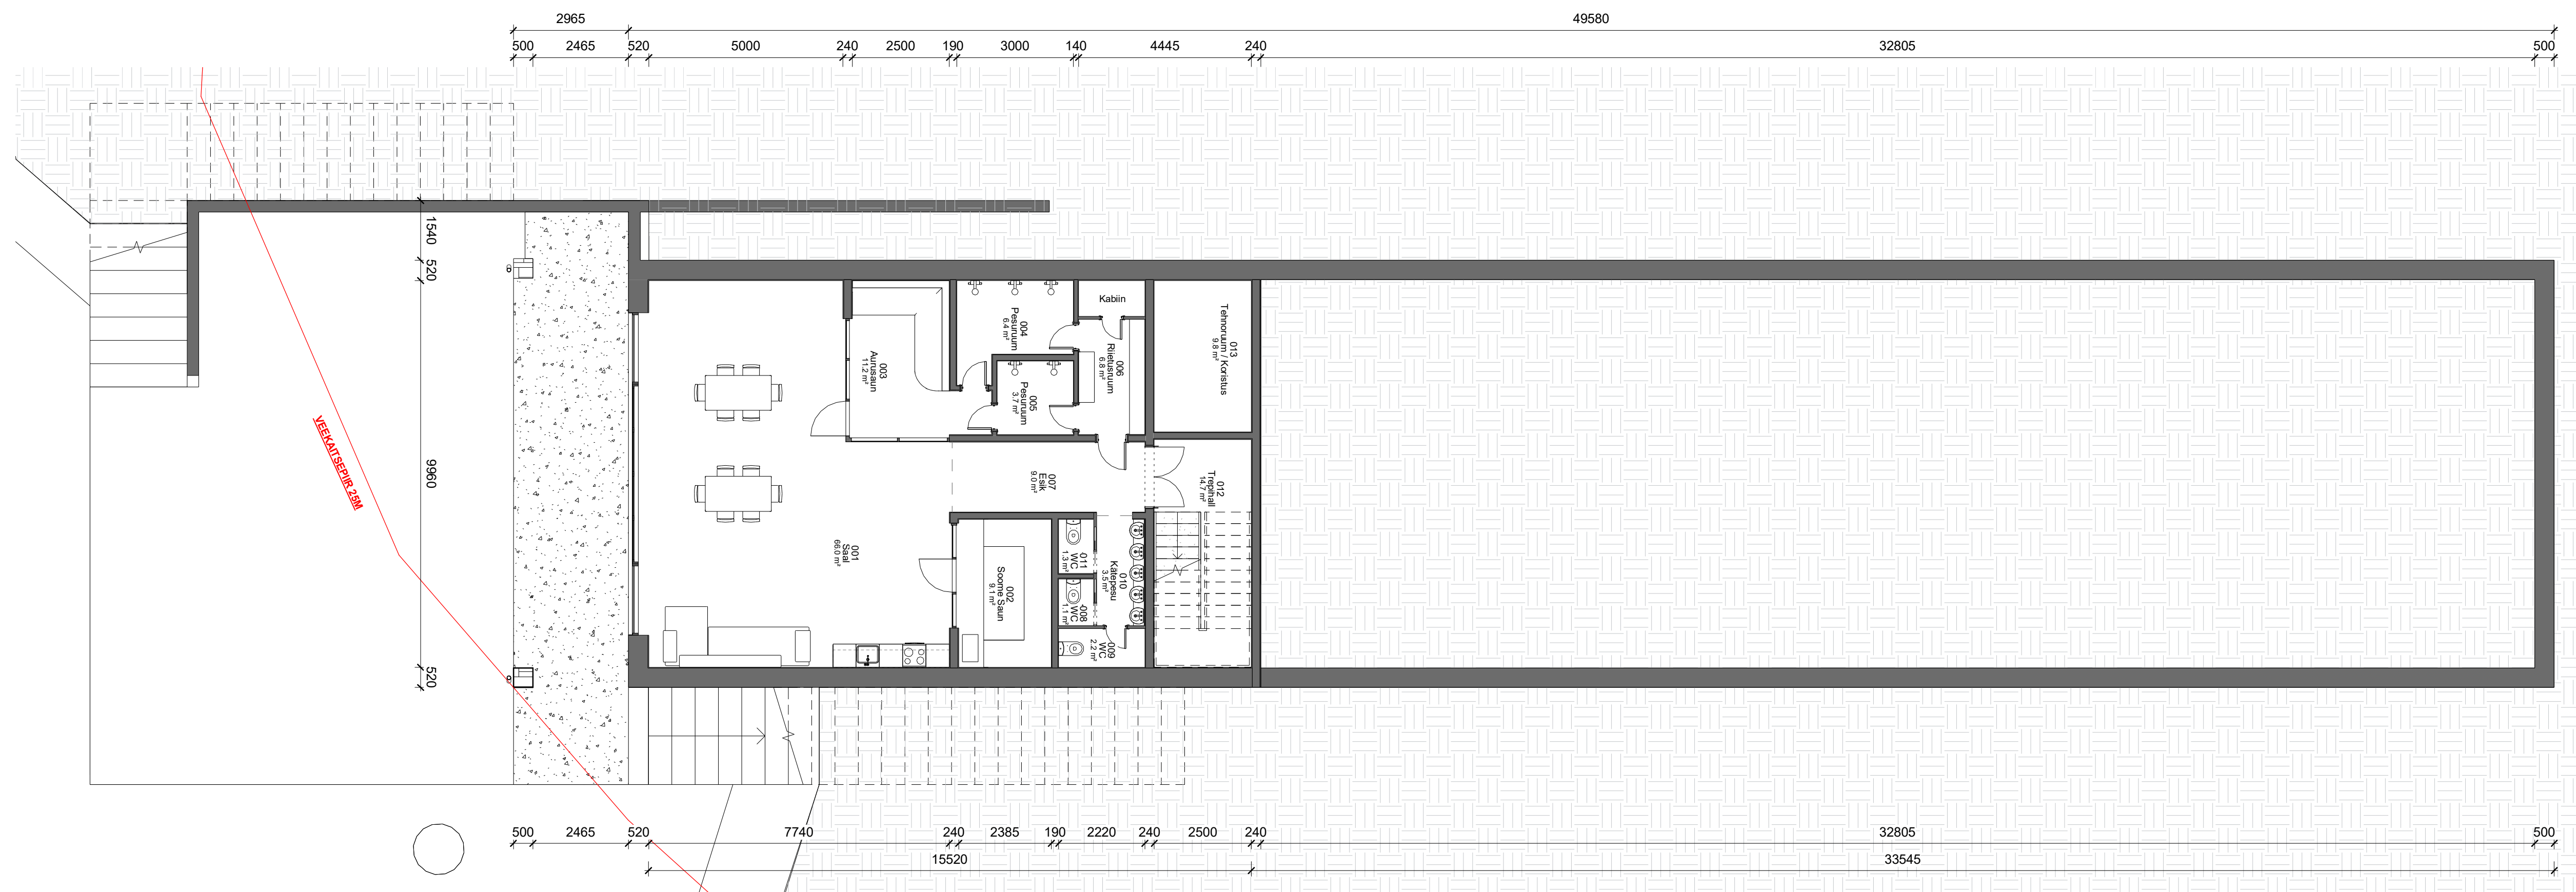


PLAANID - ESIMENE KORRUS

Ruumide eksplikatsioon		
Nr	Nimetus	Pindala
001	Saal	66.0 m ²
002	Soome Saun	9.1 m ²
003	Aurusaua	11.2 m ²
004	Pesuruum	6.4 m ²
005	Pesuruum	3.7 m ²
006	Riietusruum	6.8 m ²
007	Esik	9.0 m ²
008	WC	1.1 m ²
009	WC	2.2 m ²
010	Kätepesu	3.5 m ²
011	WC	1.3 m ²
012	Trepihall	14.7 m ²
013	Tehnoruum / Koristus	9.8 m ²
101	Trepihall	24.9 m ²
102	Garderoob	10.2 m ²
103	WC	0.8 m ²
104	WC	0.8 m ²
105	Inva-WC	5.5 m ²
106	Koristus / Panipaik	6.7 m ²
107	Saal	100.9 m ²
108	Kontserdihall	300.1 m ²
109	Garderoob	9.0 m ²
110	Tuulekoda	7.6 m ²
111	WC	8.7 m ²
201	Trepihall	16.7 m ²
202	Tuba	12.9 m ²
203	Tuba	14.3 m ²
204	Koridor	13.6 m ²
205	Tuba	9.8 m ²
206	Tuba	9.8 m ²
207	Tuba	9.7 m ²
208	Rõdu	3.8 m ²
209	WC	2.5 m ²
210	WC	2.4 m ²
		715.2 m ²

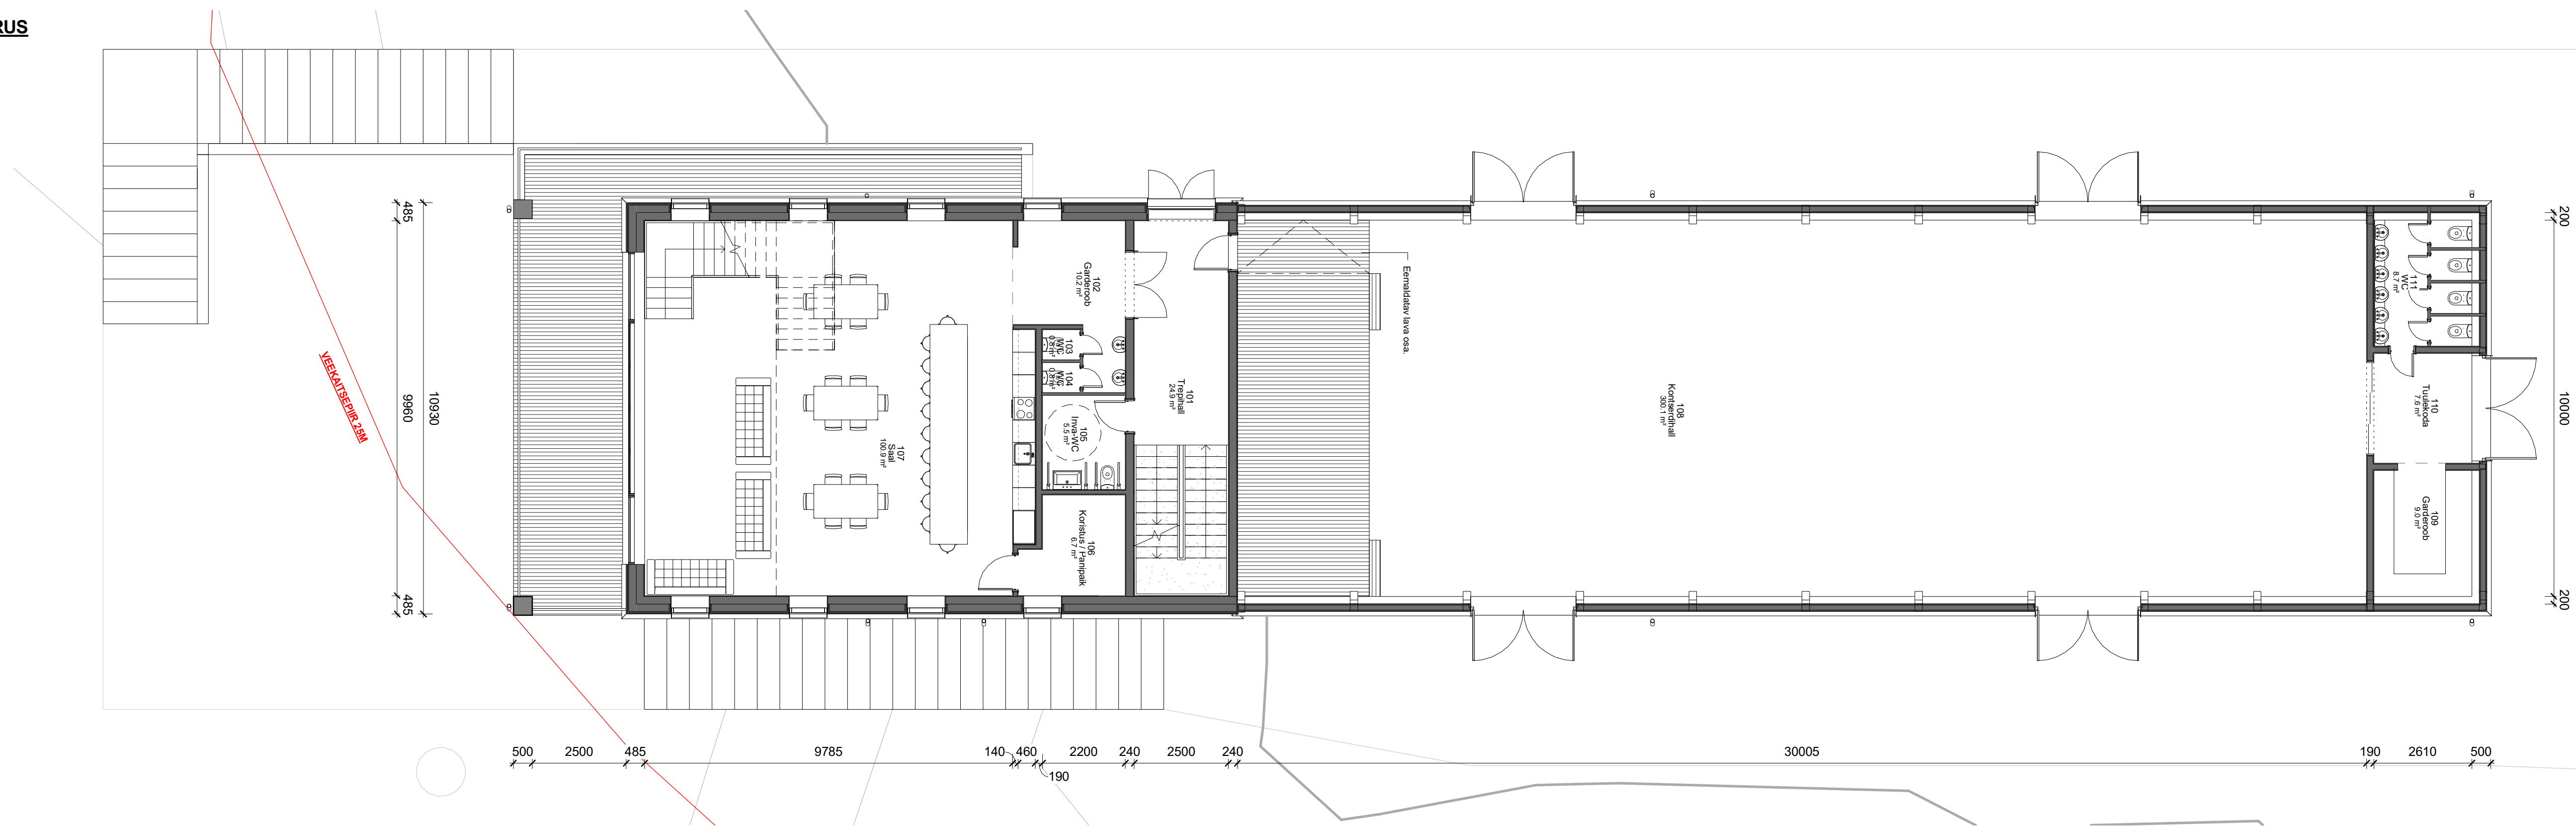

EXTERNA		reg nr: 12095589	Projekti:	Lohu Küün
MTR reg nr: EEP002168		Staadium:	Eskis 1	Joonis:
Tellijä: Siim Kängsepp		Plaanid - Kelder & Esimene		
Projektoori: Martin Murusalu		Address: Lohu, Kaloga küla, Rõuge vald, Võrumaa		
Kinnitab:	Töö nr: 21003	Möö: 1 : 100	Kuupäev:	16.03.21
Martin Murusalu			Joonis nr:	EP-01
			Faht:	21003


PLAANID - TEINE KORRUS



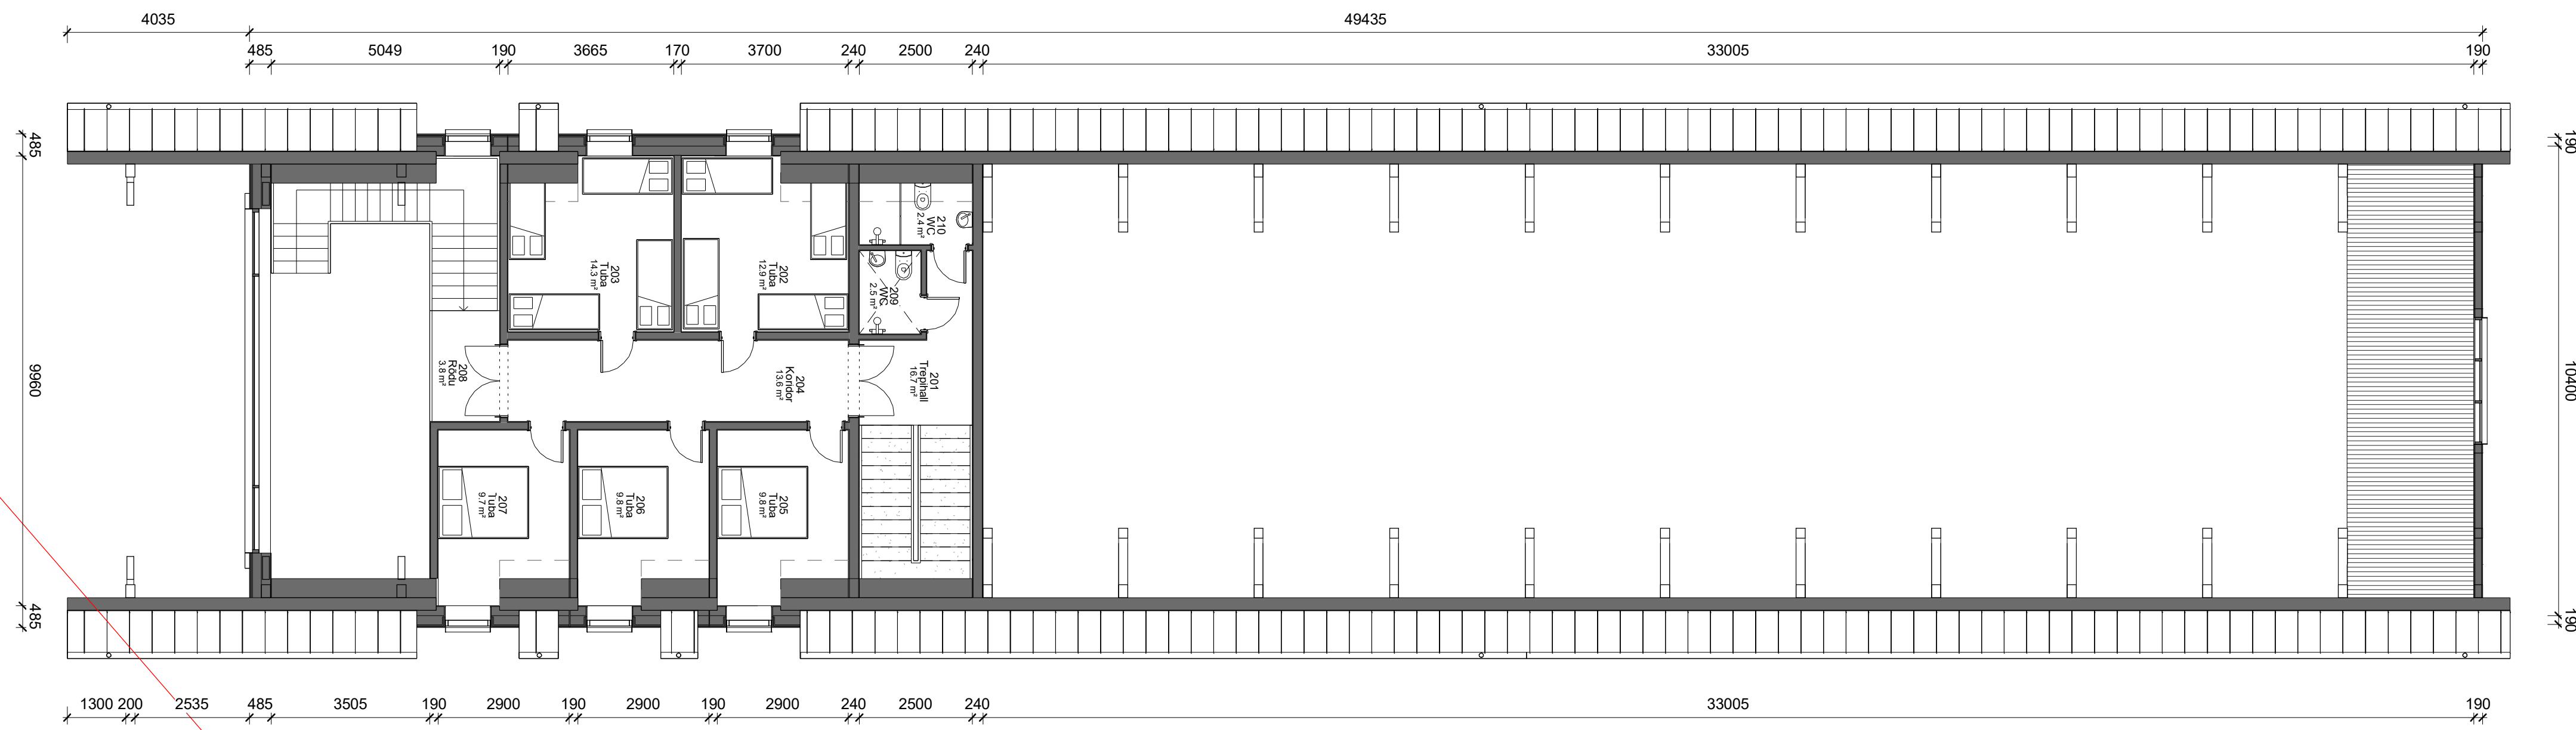


Ruumide eksplikatsioon

Nr	Nimetus	Pindala
001	Saal	66.0 m ²
002	Soome Saun	9.1 m ²
003	Aurusaun	11.2 m ²
004	Pesuruum	6.4 m ²
005	Pesuruum	3.7 m ²
006	Riietusruum	6.8 m ²
007	Esik	9.0 m ²
008	WC	1.1 m ²
009	WC	2.2 m ²
010	Kätepesu	3.5 m ²
011	WC	1.3 m ²
012	Trepihall	14.7 m ²
013	Tehnoruum / Koristus	9.8 m ²
101	Trepihall	24.9 m ²
102	Garderoob	10.2 m ²
103	WC	0.8 m ²
104	WC	0.8 m ²
105	Inva-WC	5.5 m ²
106	Koristus / Panipaik	6.7 m ²
107	Saal	100.9 m ²
108	Kontserdihall	300.1 m ²
109	Garderoob	9.0 m ²
110	Tuulekoda	7.6 m ²
111	WC	8.7 m ²
201	Trepihall	16.7 m ²
202	Tuba	12.9 m ²
203	Tuba	14.3 m ²
204	Koridor	13.6 m ²
205	Tuba	9.8 m ²
206	Tuba	9.8 m ²
207	Tuba	9.7 m ²
208	Rõdu	3.8 m ²
209	WC	2.5 m ²
210	WC	2.4 m ²
		715.2 m²

PLAANID - KATUS

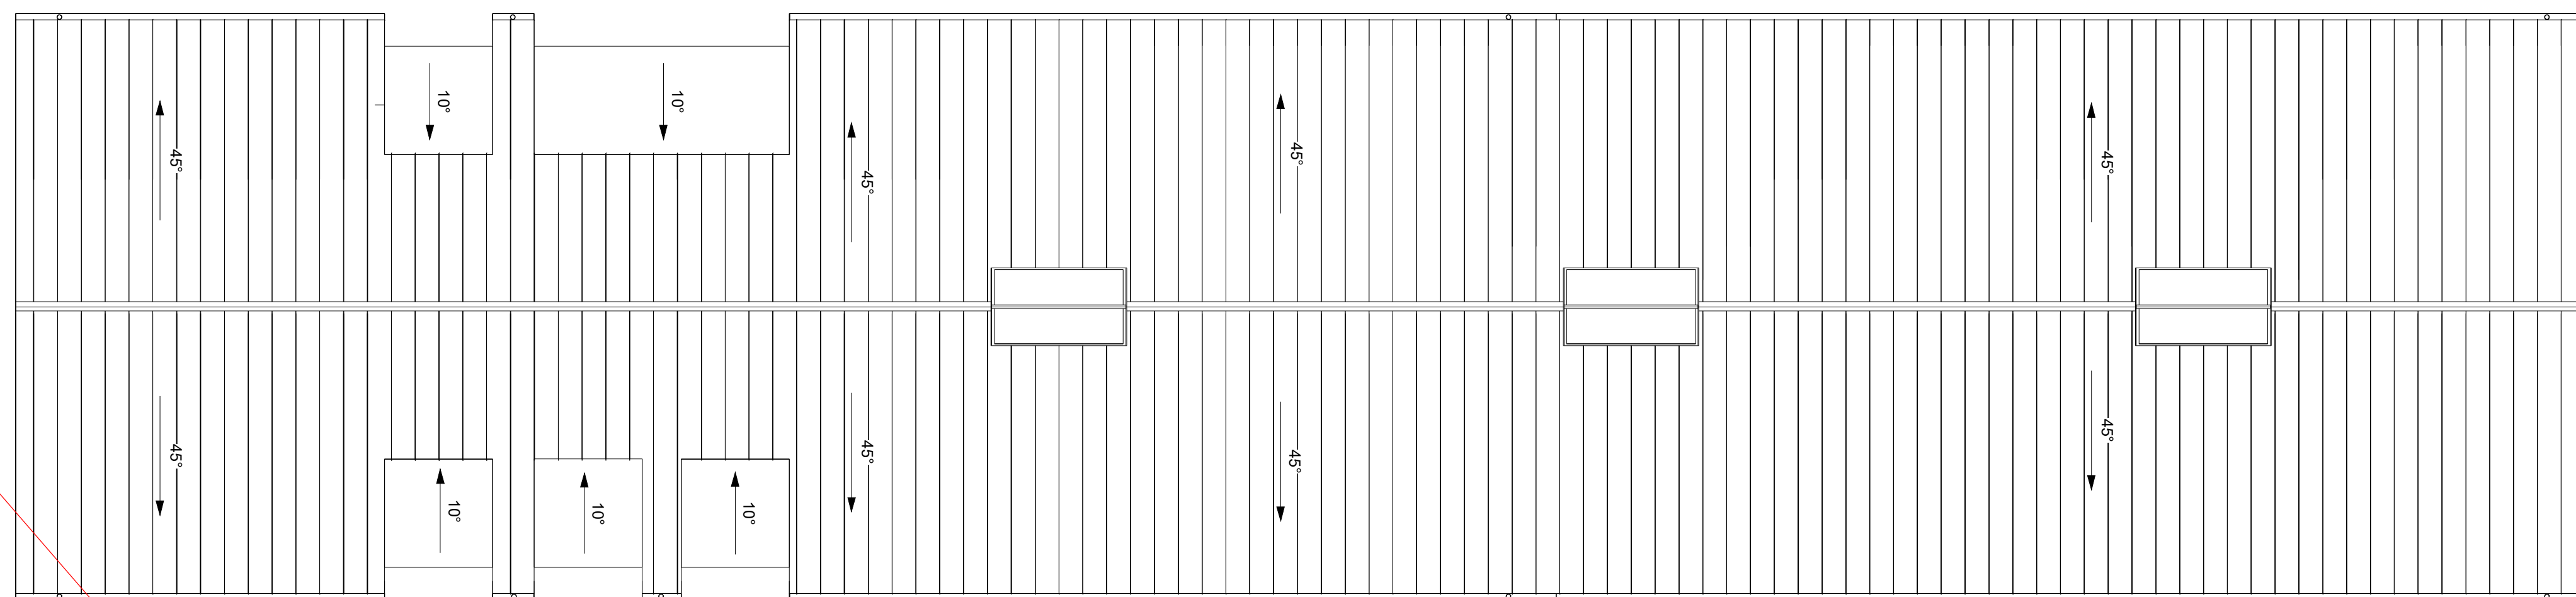

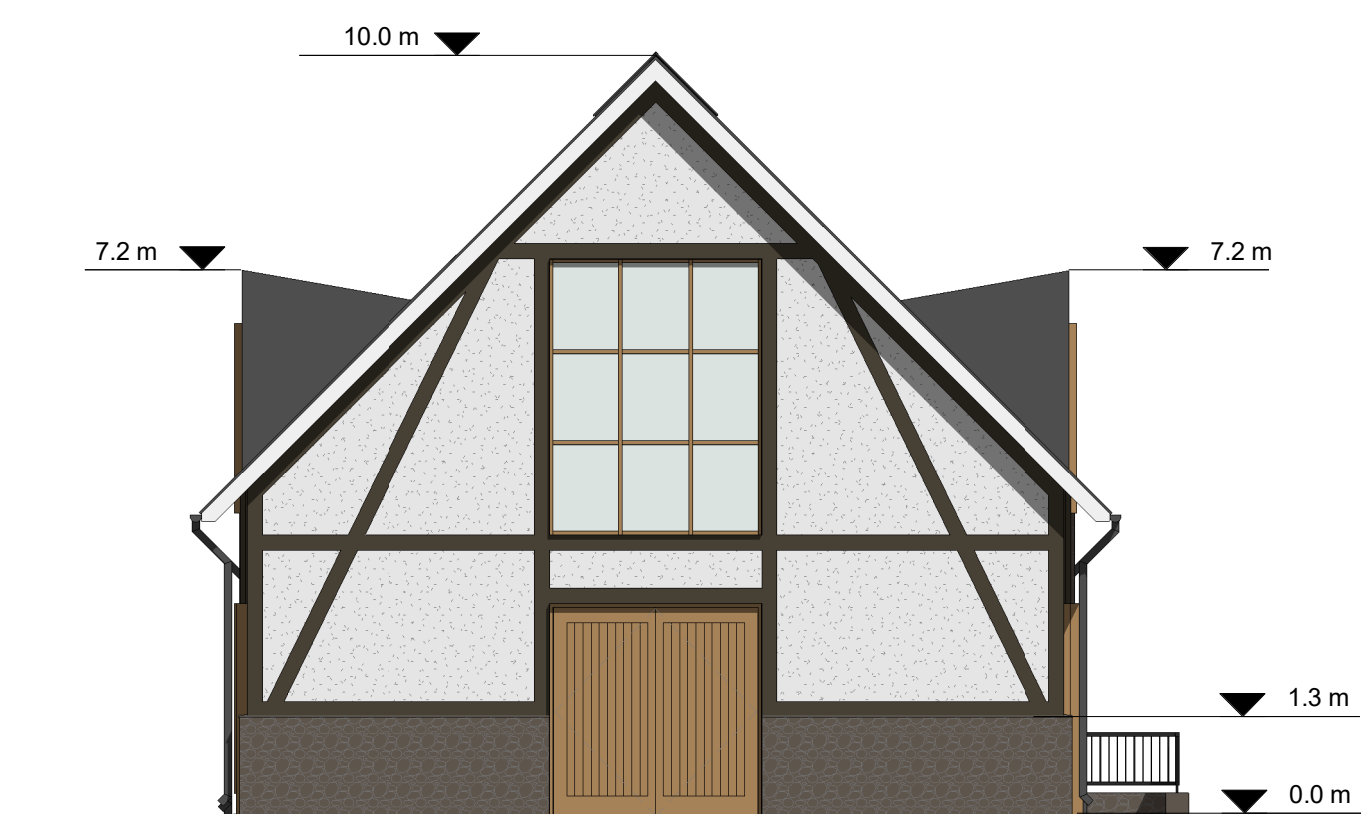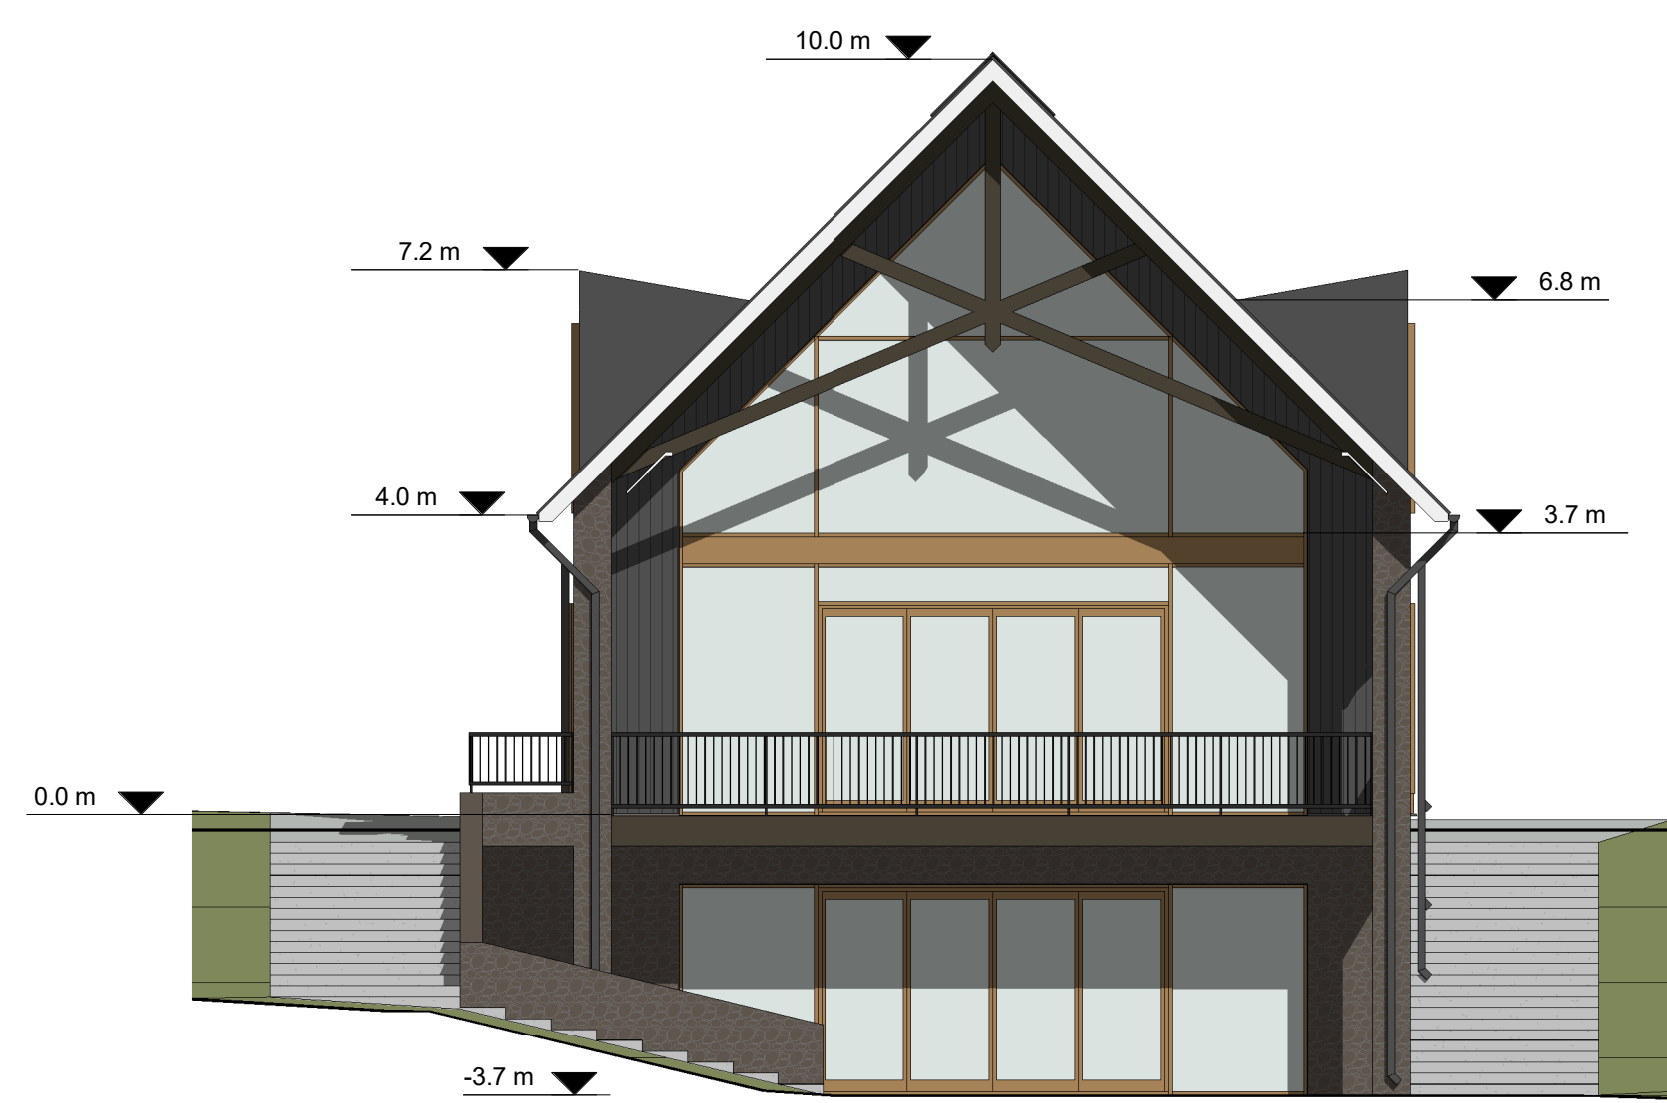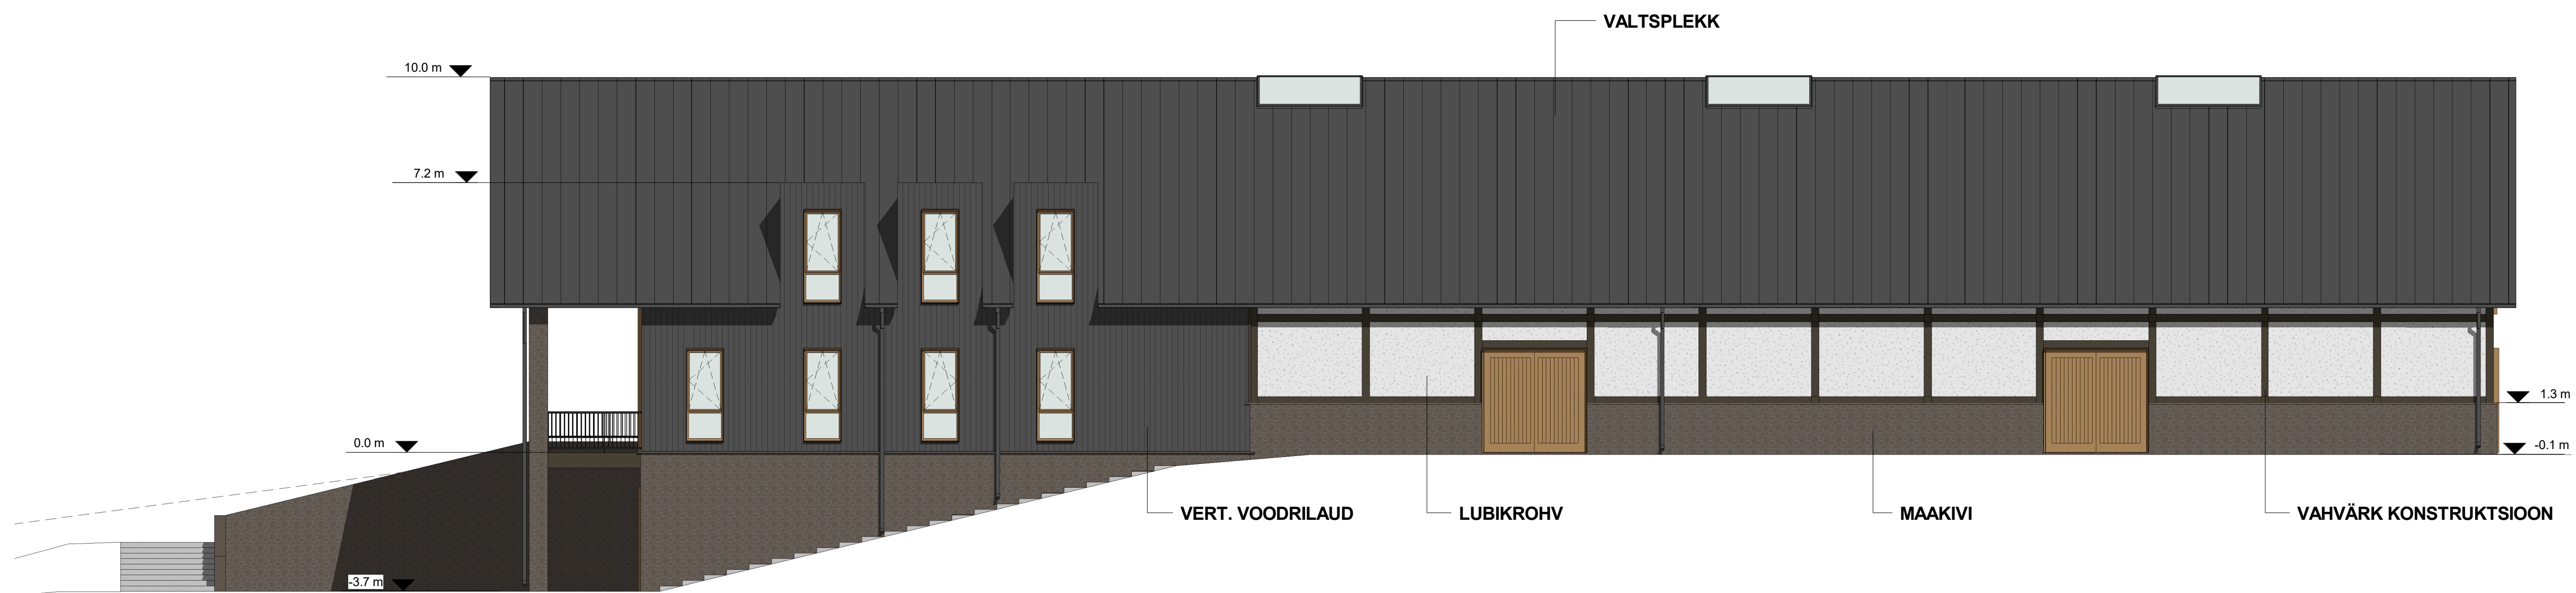

EXTERNA		reg nr: 12095589	Projekt: Lohu Küün	
MTR reg.nr: EEP002168		Stadium: Eskiis 1	Joonis: Vaated	
Tellijä: Siim Kängsepp	Projekteerija: Martin Murusalu	Address: Lohu, Kaloga küla, Rõuge vald, Võrumaa		
Kinnitab: Martin Murusalu	Töö nr: 21003	Mööb: 1 : 100	Kuupäev: 16.03.21	Joonis nr: EP-03
				Faas: 21003