

Surnuaia esine väljak. ASENDIPLAAN

Mõõtkava: 1:500

X = 6431572, Y = 613294



Objekti nimetus:	HELME SURNUAIA ESINE PARKLA	EHR: 111034956	Töö liik:	Töö nr:
Objekti aadress:	KALMISTU TN., TÕRVALINN		RENOVEERIMINE	03-2019
Häätare OÜ Reg.kood 12748672 MTR nr: EEP003074 Kitse 12, Tõrva 68606 Tel: 53 412 617 juhan.lyys@gmail.com	TELLIJA: TÕRVA VALLAVALITSUS PROJEKTEERIS: JAANIS ILVES TEL: 56 617 859 E-kiri: jaanis.ilves@gmail.com		Joonise nimetus:	Mõõtkava:
	KONTROLLIS: HELEN TAMMSALU		AENDIPLAAN	1:500
			Kuupäev: 22.03.2021	Joonise number: AE-1-01

X = 6431397, Y = 612978

Kaardiserveris olev info ja sellest tehtud väljavõtted on informatiivsed ning ei ole ametlikud.
Väljavõtete kasutamisel on kohustuslik ära märkida nende päritolu.

HELME SURNUAIA PEASISSEPÄÄS

SURNUAIA SKEEM

PRÜGIKASTI KOHT

MAAKIVI MÜÜR

MAAKIVI MÜÜR

PARKLA VALGUSTI

23400

6350

8220

29500

5250

19000

15000


5700

OLEMASOLEV BETOONPIIRE


TÖÖVÕTU PIIR




INVAPARKIMISKOHT

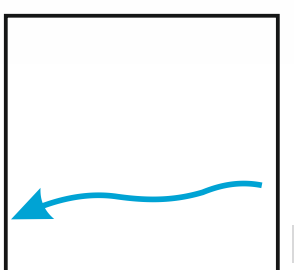


SADEVETE VOOLU SUUND

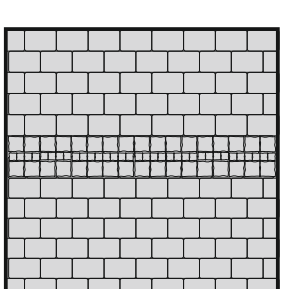

KIVIPARKETT/ TÄRINGUKIVIDEGA PARKIMISKOHTADE MARKEERING


 


MURUPLATS.

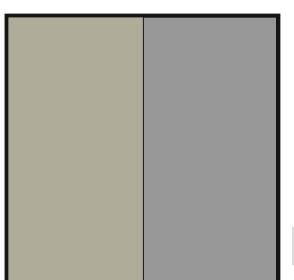

MAAKIVI MÜÜR/BETOONPLOKKPIIRE

Objekti nimetus:	HELME SURNUAIA ESNINE PARKLA	EHR: 111034956	Töö nr:	
Objekti aadress:	KALMSFJÄRVI, TÕRVA LINN		RENDEVEERIMINE	03.2019
Hiljare OÜ	TELLIJA: TÕRVA VALLAVALITSUS		Joonise nimetus:	Mõõkava:
Reg.kood 12748672	PROJEKTEERIS: JAANIS ILVES			1:50
Müüri nr: 031010074	TEL: 06.611.182		KIVIPARKETI JA MOSAIKKLUNDI LAOTIS	
Kiise 12, Tõva 19806	E-post: jaanis.ilves@gmail.com			
tel: 031412117	KONTROLLIS: HELEN TAMMSALU		Kuupäev:	Joonise number:
juhul.lvs@gmail.com			15.04.2019	AE-1-02

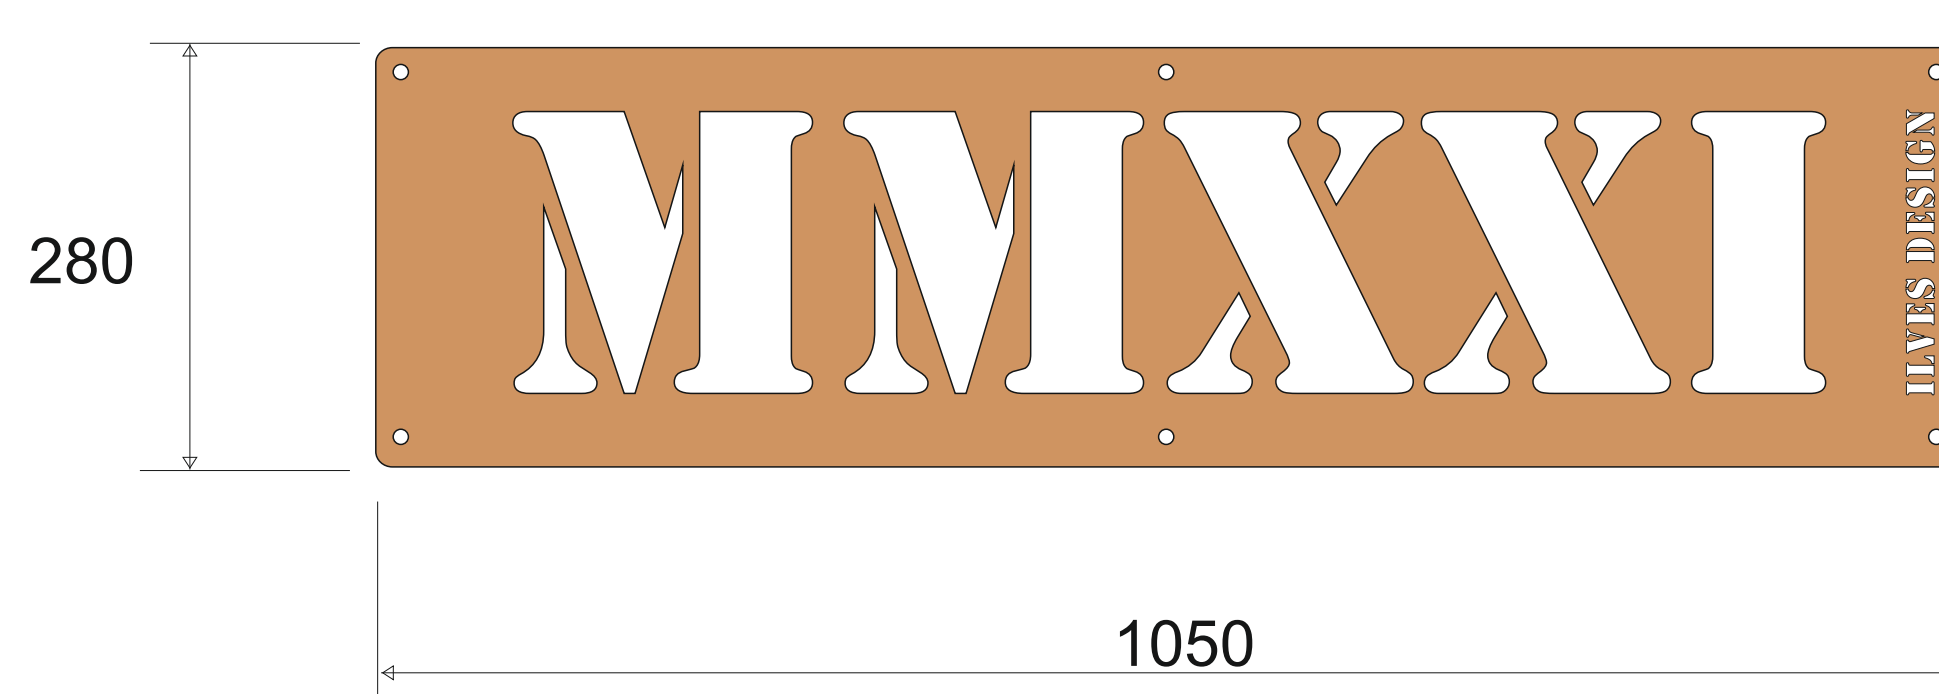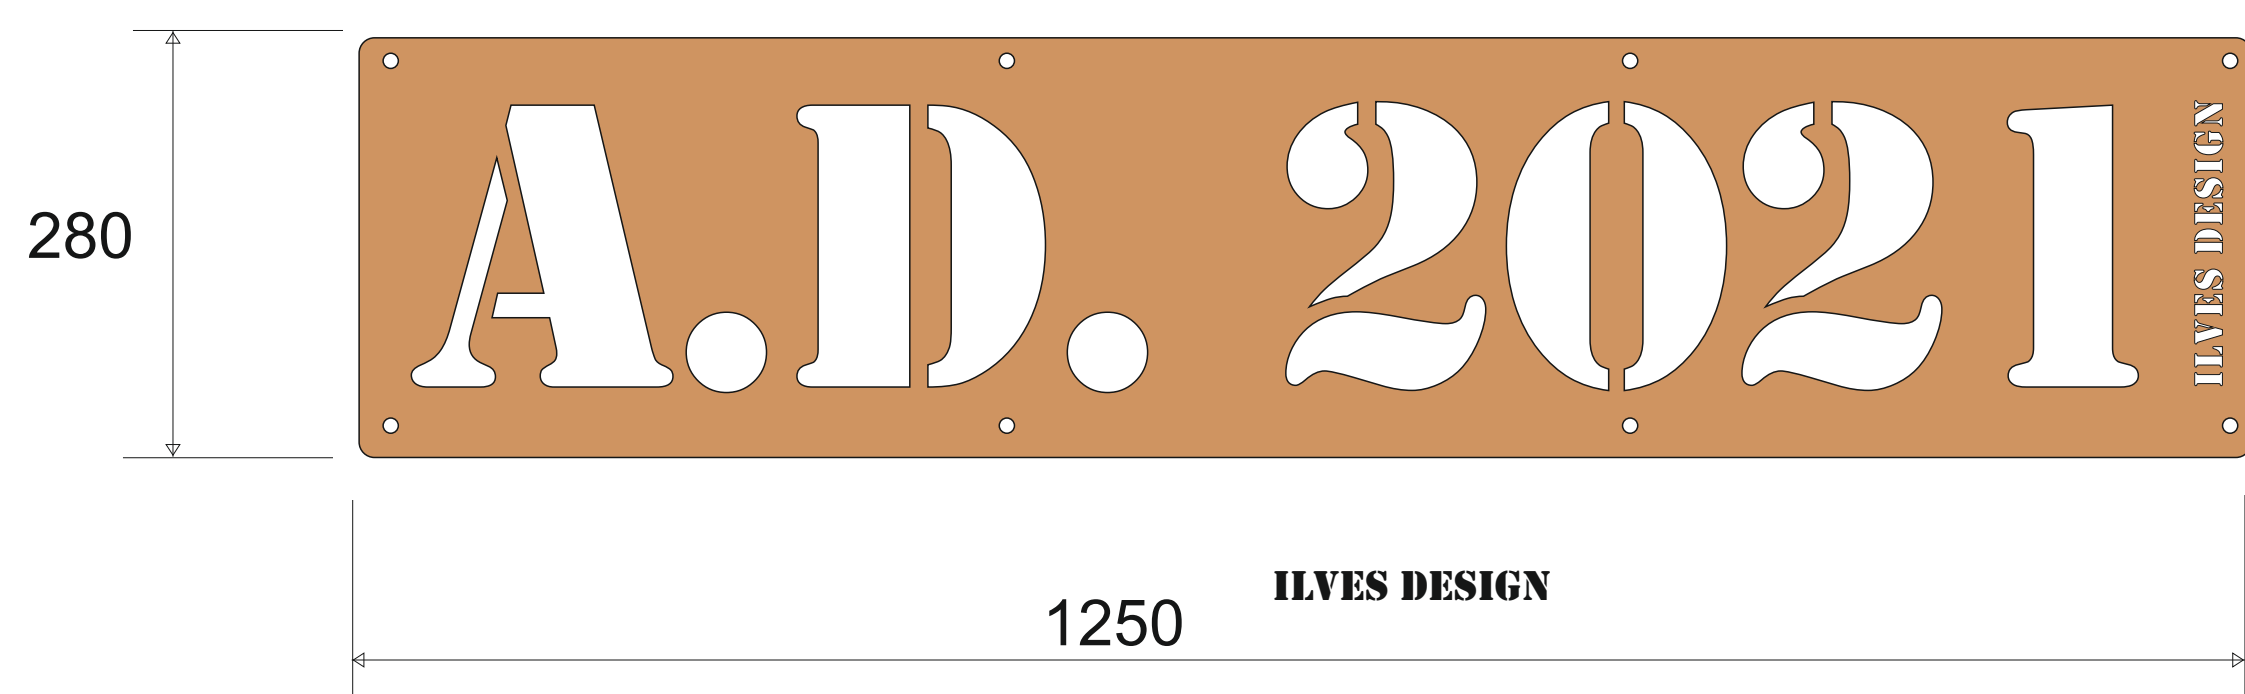

Terasplaadid:
 Materjal: Roostevaba terasleht:
 Standard: ASTM A240/A480 (või analoog)
 Teraslehe paksus 4mm
 Teraslehest läbivalt välja lõigatud tekst:
 Teksti font: STENCIL, Tähe kõrgus 192mm
 Väikese teksti tähe kõrgus 19mm
 Kinnitus:
 Vandaalikindel ankurkinnitus (või analoog), mustast betoonist alusele.
 Terasleht peab jääma ca 1-3mm kiviparketi tasapinnast madalamale
 Kogus: Mõlema kujundusega teraslehti 1 komplekt.

DAATUMIPANEELID M1:5



MATERJALIDE SPETSIFIKATSIOON.

Parkla üldala viimistlus:
 KARTANOKIVI: HALL; 28x14x8cm.
 Vajalik kogus ca 820m²

Parklakohtade markeerimine:
 Parklakohtade märgistus on täringukividega.
 GRANIIDIST TÄRINGUKIVID:10x10x10cm
 Vajalik kogus:900tk

ÄÄREKIVID 30X100cm
 Vajalik kogus: ca 96tk (joonisel olevate väikeste kõnniteeäärekivide asemel kasutada samuti suuri äärekive).

SAMATASAPINNALINE, MUST-VALGE KIVIMOSAIIK.
 Kivimosaiigi välisdiameeter on 840cm
 Ühel tasapinnal kivimosaiigi vajalik algmaterjal
 KARTANOKIVI: VALGE, 28x14x8.
 Vajalik kogus ca 24m²

KARTANOKIVI; MUST 28x14x8.
 Vajalik kogus ca 33m²

Täiendavad detailid:
 DAATUMIPANEELID.
 Roostevaba terasleht: 4mm lõigatud ja musta betooni valatud aastaarvudega terasplaadid. Vt joonis.

KIVIMOSAIIKKUJUNDI LAOTISE SKEEM

S E L E T U S E K S

Helme surnuaia esine kivisillutisega parkla rajatakse olemasoleva isetekkinud parkla asemele ja kohale. Olemasolev liivapinnas eemaldatakse kivisillutise ehitamiseks vajalikus mahus ja täidetakse kandva ja dreniiva alusmaterjaliga. Aluskate tihendatakse ja antakse vajalikud kalded, et sadevesi voolaks katendilt rennikividega suunatult lõunasse ja edelasse. Hilisema hanke tulemusena viiakse Kalmistu tänav kõva katte alla. Seejärel hakkab sadevesi voolama isevoolsest kõrvalasuvalle haljasalale. Kiviparketi ja olemasoleva maakivist surnuaia müüri vahele jäetakse ca 80cm laiune vaba muruala. Idasuunas asetsevad betoonplokid muutuvad parklaala piirdeks. Kiviparkett piiratakse kogu perimeetri ulatuses küljeli asetatud äärekividega. Rennikivide read lõikavad läbi äärekivide reast. Invaparkimiskoht märgitakse sinise värvi ja valge joonisega kiviparketil. Kiviparketi ladumisel kasutada hallide ja mustade kivide vuukide täitmisel musta või halli põletatud liiva seevastu valgete kivide vuugivahede täitmiseks valget sõelutud liiva. Täringukividega markeeritud parklakohtade laius (täringukivist-täringukivini) peab olema 3m.

Objekti nimetus: HELME SURNUAIA ESNINE PARKLA	EHR: 111034956	Töö nr:	
Objekti aadress: KALMISTU, TÕRVALINN	RENDEERIMINE		03.2019
Hiljare OÜ Reg.kood 12748672 Märk: 02900004 Kõne 12, Toiva 18806 Tel: 02 412 617 juhul.tyys@gmail.com	TELLIJ: TÕRVA VALLAVALITSUS PROJEKTEERIS: JAANIS ILVES TEL: 06 617 382 E-post: jaanis.ilves@gmail.com	Joonise nimetus:	Mõõtkava:
	KONTROLLIS: HELEN TAMMSALU	DAATUMIPANEELIDE JA MOSAIKKUJUNDI SKEEM	1:5
		Kuupäev:	Joonise number:
		15.04.2019	AE-1-03