





KOIDULA 2










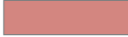
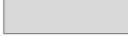


KOIDULA 22



## HOONETE TEHNILISED ANDMED

SIHTOTSTARVE: KORTERELAMU  
 EHTISEALUNE PIND: 274,4m<sup>2</sup>  
 KORRUSELISUS: 3 MAAPEALSET; I MAA-ALUNE  
 HOONE KÕRGUS/ABS.KÕRGUS: 11,2 M/ 68,8M  
 HOONE SULETUD NETOPIND: 715,8m<sup>2</sup>  
 ELURUUMIDE PIND: 618,3m<sup>2</sup>  
 ÜLDKASUTATAV PIND: 87,7m<sup>2</sup>  
 TEHNOPIND: 9,8m<sup>2</sup>

 KRUNDI PIIR  
 PLANEERITAV HOONE  
 PLANEERITAV BETOONKIVISILLUTIS

OBJEKT:  
 KORTERELAMU ESKIISPROJEKT  
 KOIDULA 22  
 TÜRI LINN, JÄRVA MAAKOND  
 (83701:007:0540)

KLIENT:  
 ...



PINSKOM EESTI OÜ  
 MUSTAMÄE TEE 54 TALLINN 10621  
 E-MAIL: ANNE@PINSKOM.EU  
 TELEF: +372 56 458 202


MUUDATUSED:		NIMI:
JOONIS:	ASENDIPLAAN	JOONISE NR:
		AE-01
PROJEKTIJUHT:	AARE ROOSALU	ARHITEKT:
		MÕÖTKAVA:
		1:500
ARHITEKT:	CAROLINA HUNT	KUTSET.NR.:
		117194
		KUUPÄEV:
		11.10.2019

ÜLDKASUTATAV PIND

KORRUS	NR	RUUM	PINDALA
KELDRIKORRUS	01	TREPIKODA	7,3
KELDRIKORRUS	02	KORISTUS	7,6
KELDRIKORRUS	03	KORIDOR	7,6
KELDRIKORRUS	04	KORIDOR	9,9
KELDRIKORRUS	05	PANIPAİK	2,5
KELDRIKORRUS	06	PANIPAİK	3,4
KELDRIKORRUS	07	PANIPAİK	3,4
KELDRIKORRUS	08	PANIPAİK	3,4
KELDRIKORRUS	09	PANIPAİK	3,4
KELDRIKORRUS	10	PANIPAİK	3,5
KELDRIKORRUS	11	PANIPAİK	3,7
KELDRIKORRUS	12	PANIPAİK	3,6
KELDRIKORRUS	13	PANIPAİK	3,6
KELDRIKORRUS	14	PANIPAİK	3,6
KELDRIKORRUS	15	PANIPAİK	3,6
KELDRIKORRUS	16	PANIPAİK	3,7
I. KORRUS	01	TREPIKODA	4,0
I. KORRUS	02	TREPIKODA	3,3
2. KORRUS	01	TREPIKODA	3,3
3. KORRUS	01	TREPIKODA	3,3
			87,7 M <sup>2</sup>

TEHNOPIND

RUUM	PINDALA
KILBIRUUM	2,4
TEHNORUUM	7,4
9,8 M <sup>2</sup>	

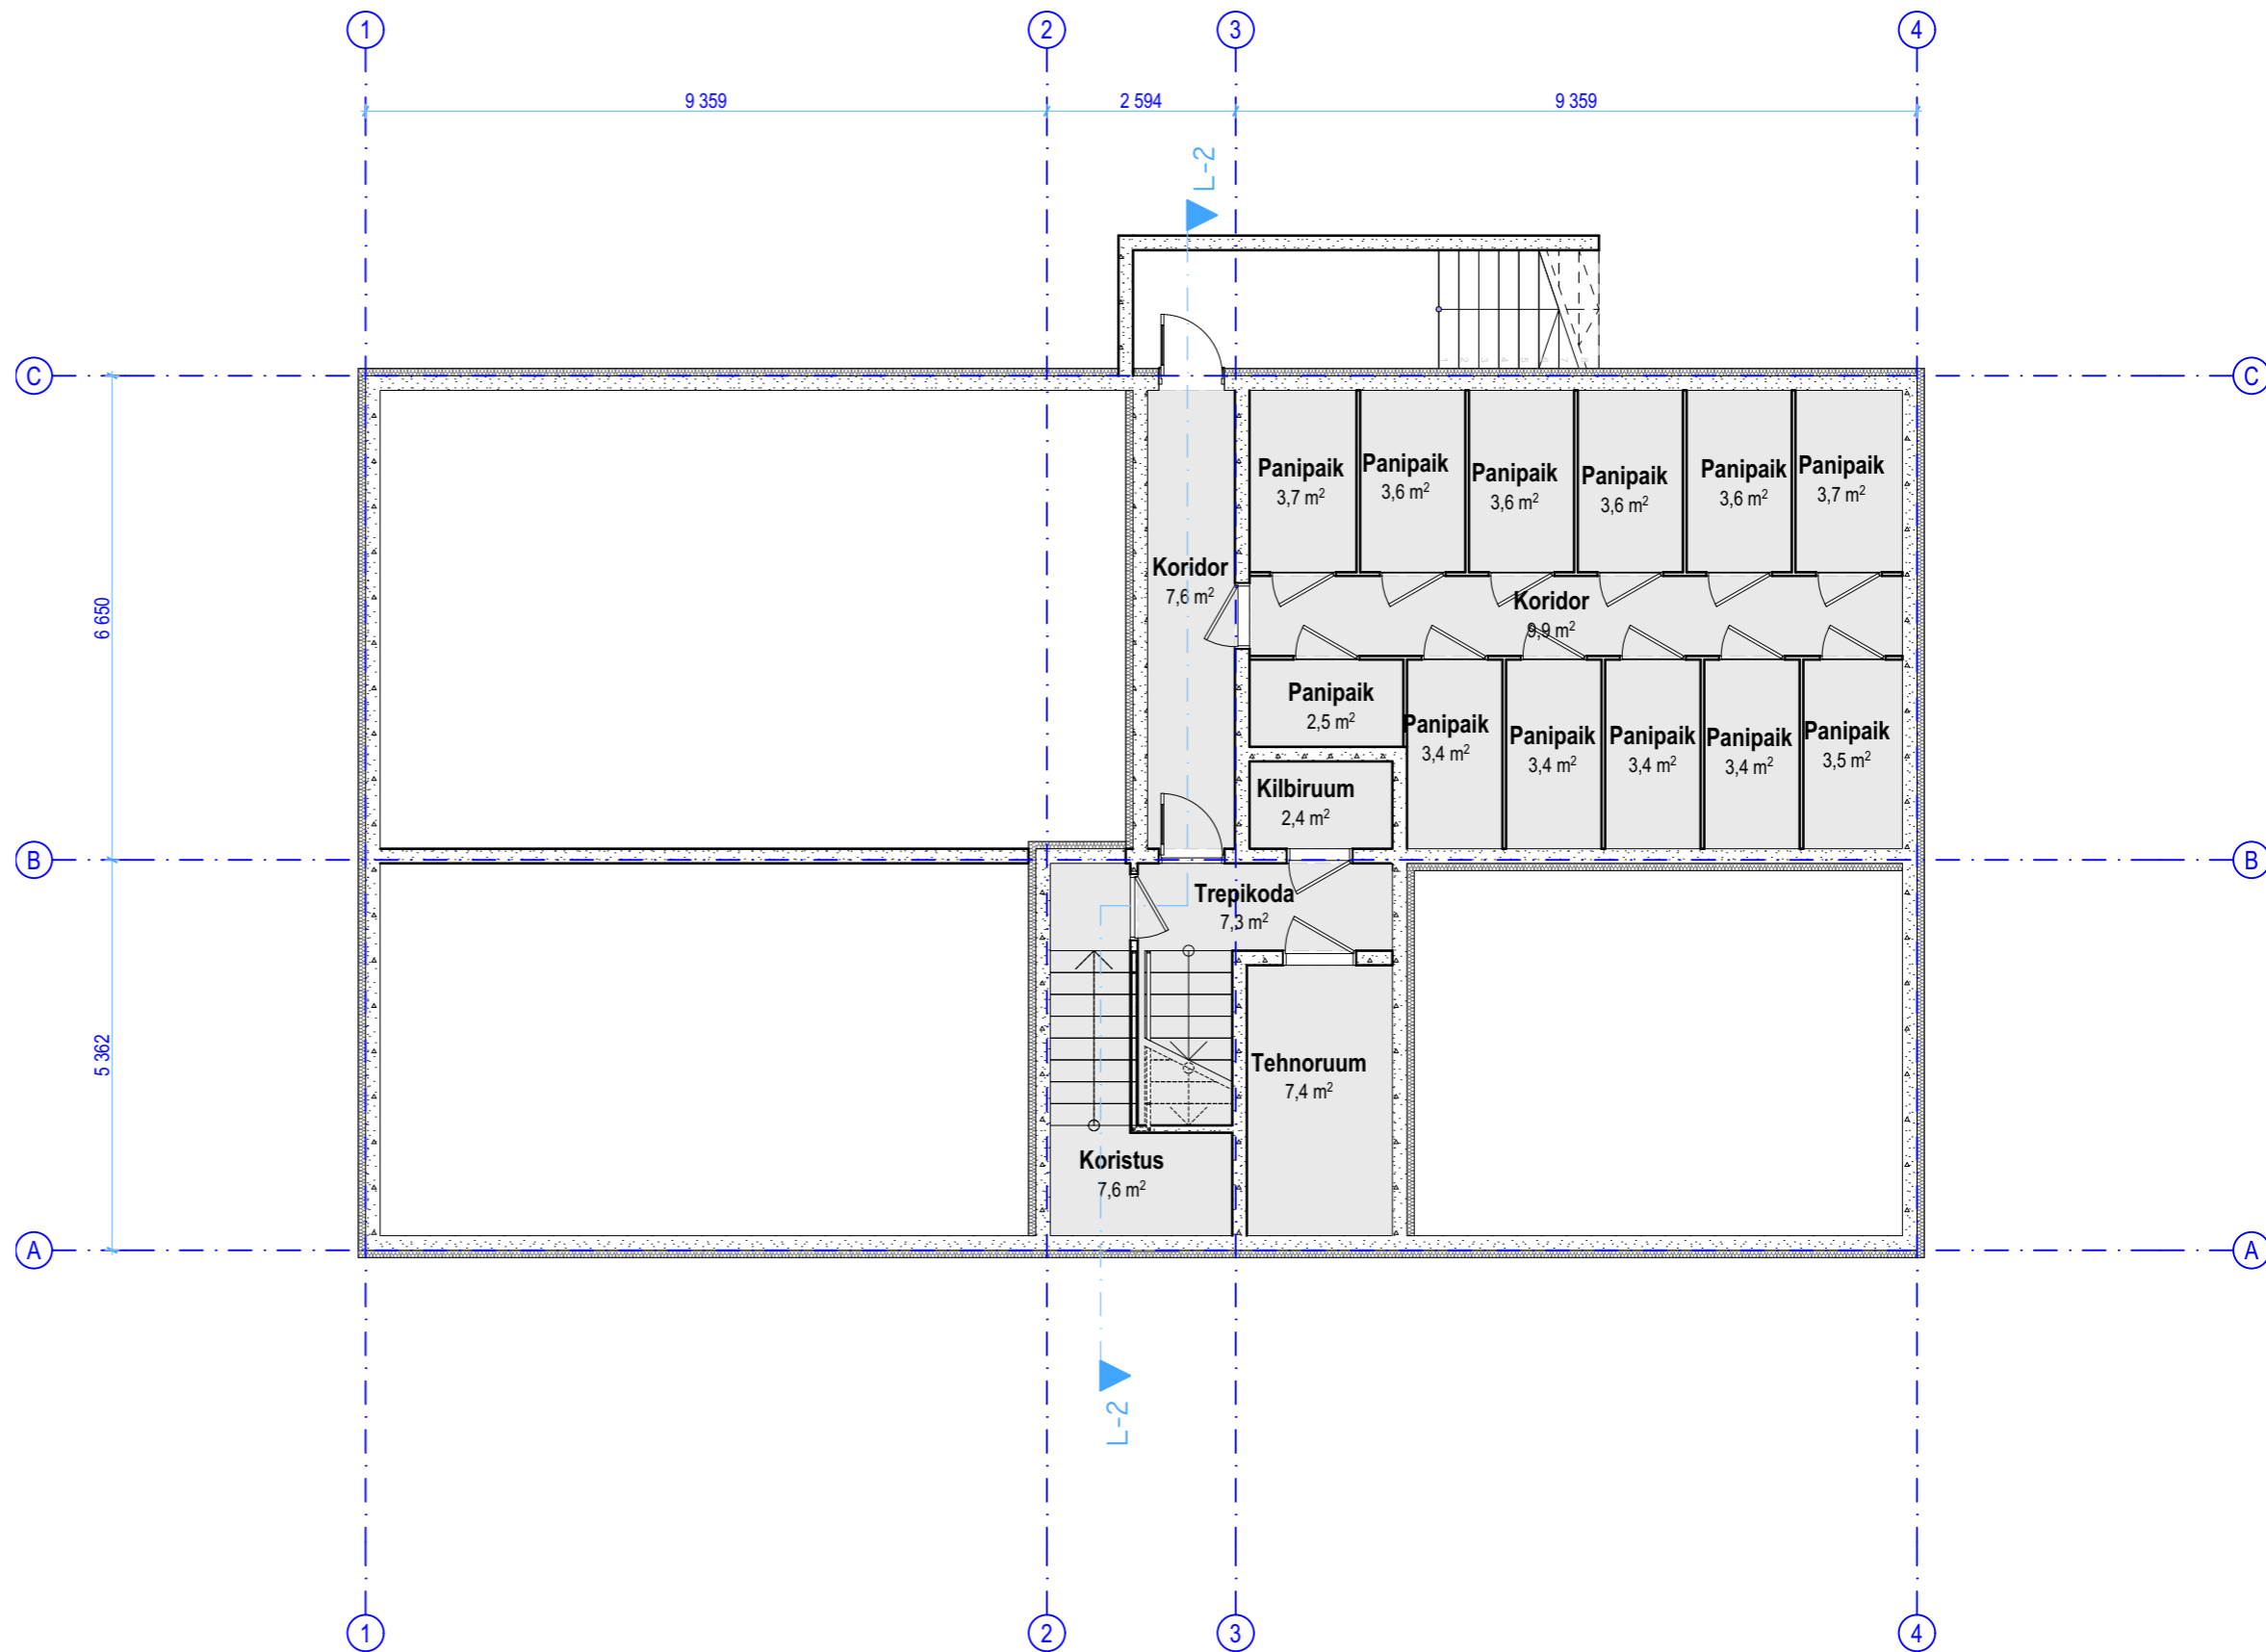

OBJEKT:  
KORTERELAMU ESKIISPROJEKT  
KOIDULA 22  
TÜRI LINN, JÄRVA MAAKOND  
(83701:007:0540)

KLIENT:



PINSKOM EESTI OÜ  
MUSTAMÄE TEE 54 TALLINN 10621  
E-MAIL: ANNE@PINSKOM.EU  
TELEF: +372 56 458 202

MUUDATUSED:		NIMI:
JOONIS: KELDRIKORRUS		JOONISE NR: AR-01
PROJEKTIJUHT: AARE ROOSALU	ARHITEKT:	MÕÕTKAVA: I:100
ARHITEKT: CAROLINA HUNT	KUTSET.NR.: 117194	KUUPÄEV: 11.10.2019





OBJEKT:  
**KORTERELAMU ESKIISPROJEKT  
 KOIDULA 22  
 TÜRI LINN, JÄRVA MAAKOND  
 (83701:007:0540)**


KLIENT:  
 ...

MUUDATUSED:	NIMI:

JOONIS:	<b>3. KORRUS</b>	JOONISE NR:	<b>AR-03</b>
PROJEKTIJUHT:	<b>AARE ROOSALU</b>	ÄRHITEKT:	<b>MÕÖTKAVA: I:100</b>
ÄRHITEKT:	<b>CAROLINA HUNT</b>	KUTSET.NR.:	<b>117194</b>
		KUUPÄEV:	<b>11.10.2019</b>


**PINSKOM EESTI OÜ**  
 MUSTAMÄE TEE 54 TALLINN 10621  
 E-MAIL: ANNE@PINSKOM.EU  
 TELEF: +372 56 458 202



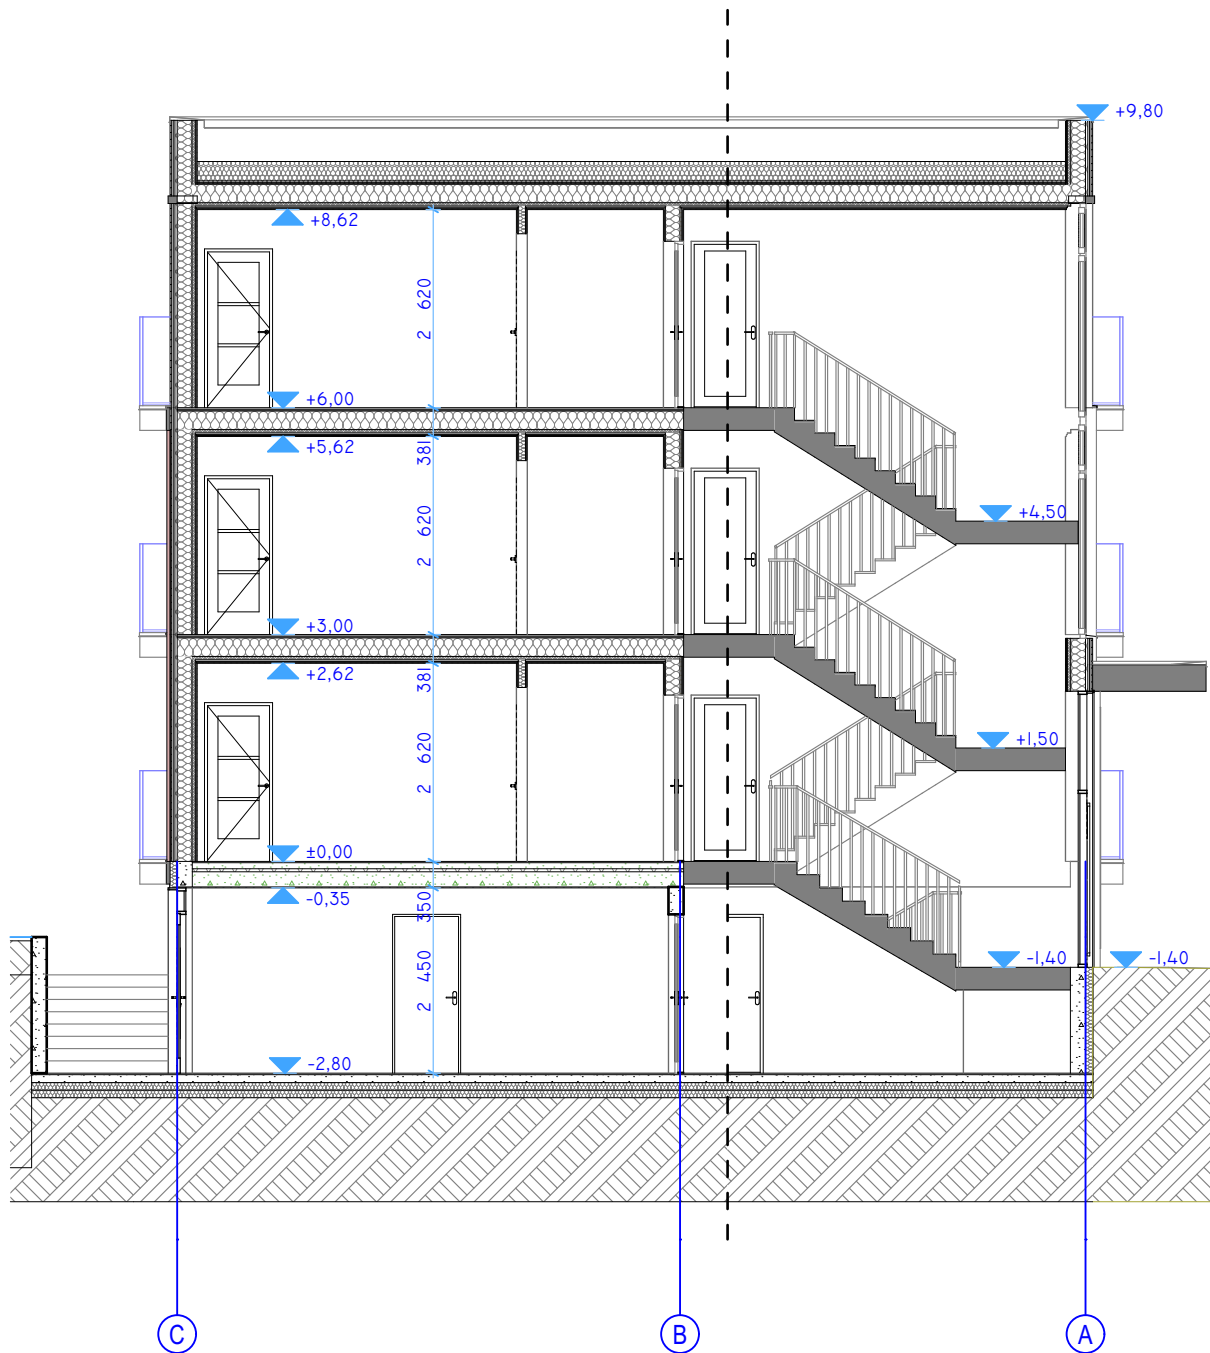

OBJEKT:  
**KORTERELAMU ESKIISPROJEKT**  
**KOIDULA 22**  
**TÜRI LINN, JÄRVA MAAKOND**  
**(83701:007:0540)**

KLIENT:  
 ...

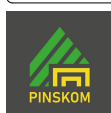

**PINSKOM EESTI OÜ**  
 MUSTAMÄE TEE 54 TALLINN 10621  
 E-MAIL: ANNE@PINSKOM.EU  
 TELEF: +372 56 458 202

MUUDATUSED:		NIMI:
JONIS: <b>LÕIGE</b>		JONISE NR: <b>AR-04</b>
PROJEKTIJUHT: <b>AARE ROOSALU</b>	ARHITEKT:	MÕÕTKAVA: <b>1:100</b>
ARHITEKT: <b>CAROLINA HUNT</b>	KUTSET.NR.: <b>117194</b>	KUUPÄEV: <b>11.10.2019</b>