










TINGMÄRGID

-  Projekteeritud hoone
-  Projekteeritud varikatus
-  Projekteeritud betoonkivisillutis
-  Projekteeritud asfaltkate
-  Olemasolev säilitatav / taastatav muru
-  Likvideeritav kraav
-  Projekteeritud parkimiskohtade tähistused
-  Olemasolev säiliv kõrghaljastus
-  Projekteeritud välisvalgusti mastil / projekteeritud elektriautode laadija
-  Likvideeritav, teisaldatav või kasutusest välja langev objekt
-  Projekteeritud betoonist äärekivi

EKSPLIKATSIOON


- ① Projekteeritud kauplusehoone:
- Gabariitmõõtmed: 51,6 x 30,6 x 6,8 m
- Ehitisealune pind: 1327,0 m²
- ② Projekteeritud elektriautode laadimispunkt (2 kohta)
- ③ Projekteeritud kraav
- ④ Projekteeritud jalgrattahoidjad (3 tk, 6 kohta)

TEHNOVÕRGUD

-  W1 Projekteeritud elekrikaablid kanalisatsioonis
-  S Projekteeritud sidekaablid kanalisatsioonis
-  G Projekteeritud gaasitoru
-  N Projekteeritud kütusetoru
-  V Projekteeritud veetoru
-  K Projekteeritud kanalisatsioonitoru ja -kaev
-  T1 Projekteeritud kaugkütetoru
-  SK1 Projekteeritud sademeveetoru ja -kaevud
-  Projekteeritud reovee/sademevee lokaalne eelpuhastus (õlipüüdur koos liiva- ja mudapüüduriga ning proovivõtukaev)

KINNISTU ANDMED:

Katastritunnus: 30601:001:0033
Kinnistu suurus: 7124 m², millest
 - looduslik rohumaad 6102 m²
 - muu maa 1022 m²
Kinnistu täisehitusprotsent: 18,6%

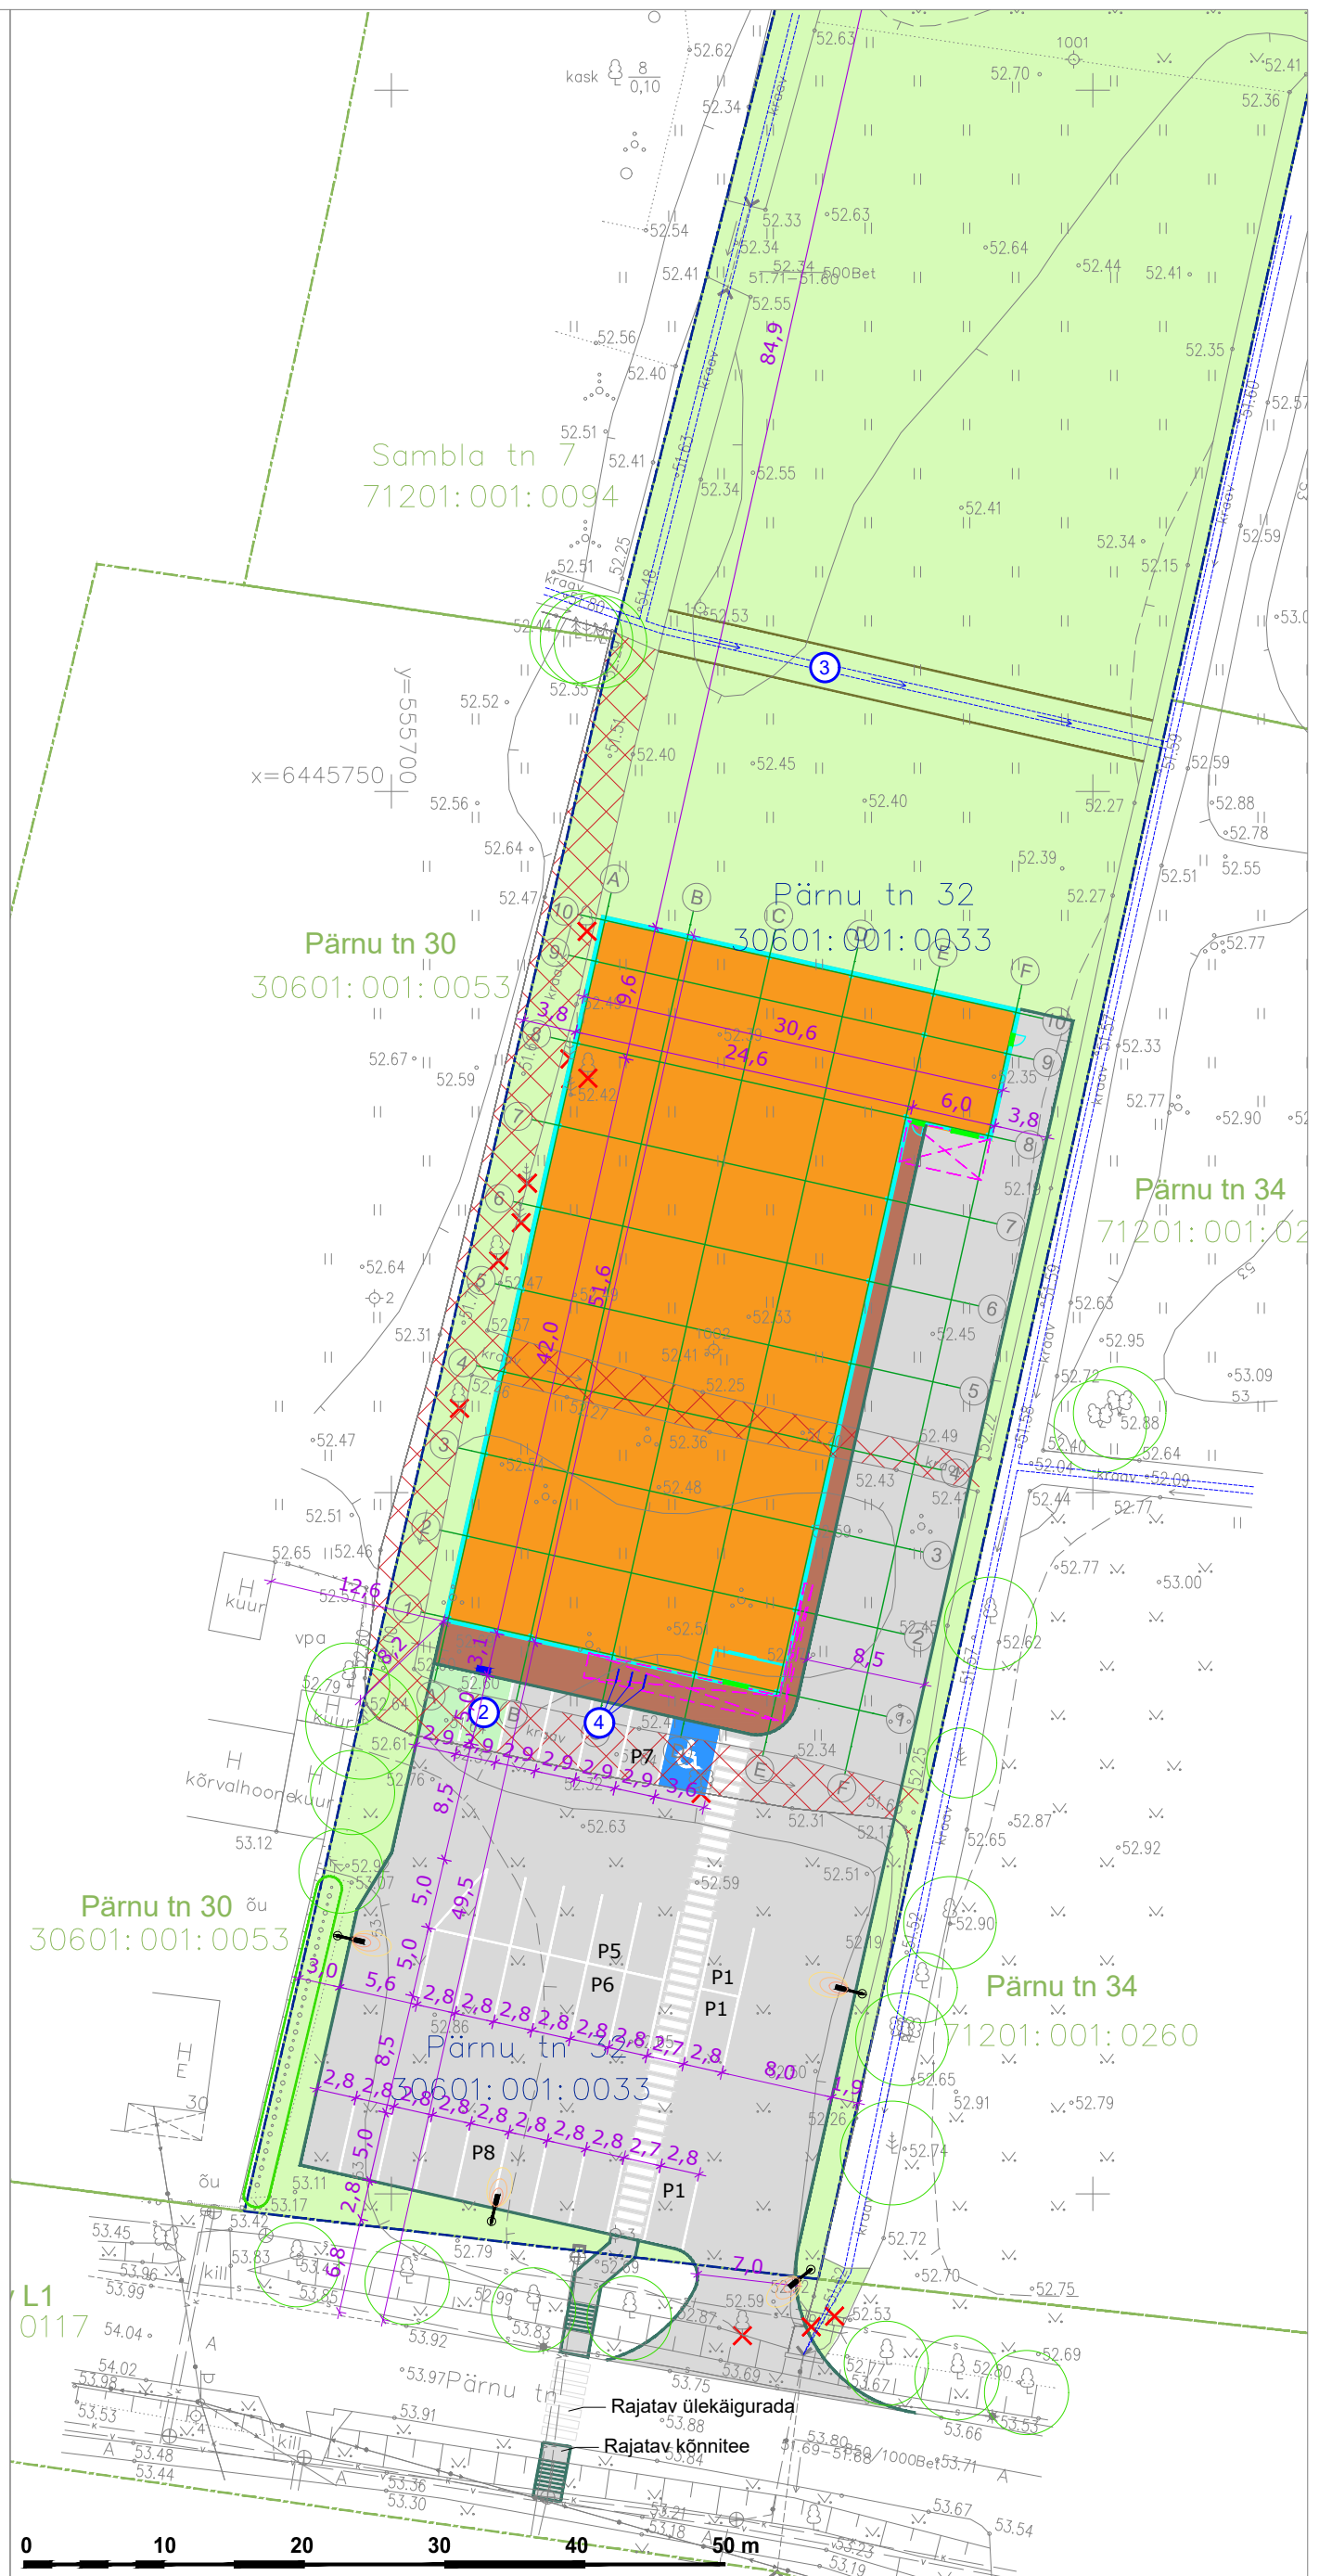

Kasutatud geodeetiline alusplaan:

1. OÜ Georite töö nr 21015. Koostatud märtsis 2021.

Märkused:

1. Kõik ehitustööde käigus rikutavad katendid taastatakse samaväärsena.

WEIDENBERG

Weidenberg OÜ
 Registrinumber 11500125
 e-post: info@weidenberg.ee
 tel: +372 508 2249 / +372 73 119 70
 Raekoja plats 1 / Ülikooli 7, 51003 Tartu, Eesti
 MTR reg. nr. EEP001430 EPE000519 EEK000638 EEO001982 EHA000076 EHM000129

Tellija
OG Elektra AS

Asukoht **Pärnu tn 32, Kilingi-Nõmme linn, Saarde vald, Pärnu maakond**

Töö nimi
Kilingi-Nõmme Grossi kauplusehoone ehitusprojekt

Joonis
**Grete Grünberg
 Mihkel Lember**

Vastutav spetsialist
Jiri Tintera
 (voitatud arhitekt, tase 7)
 Projektjuht
Mihkel Lember

Joonise nimi

Asendiplaan

Tartu
 06.05.2021

Töö nr
 2021-31

Eriala
 AR

Stadium
 EP

Skaala
 1:500

Nr / formaat
 4.1 / A3