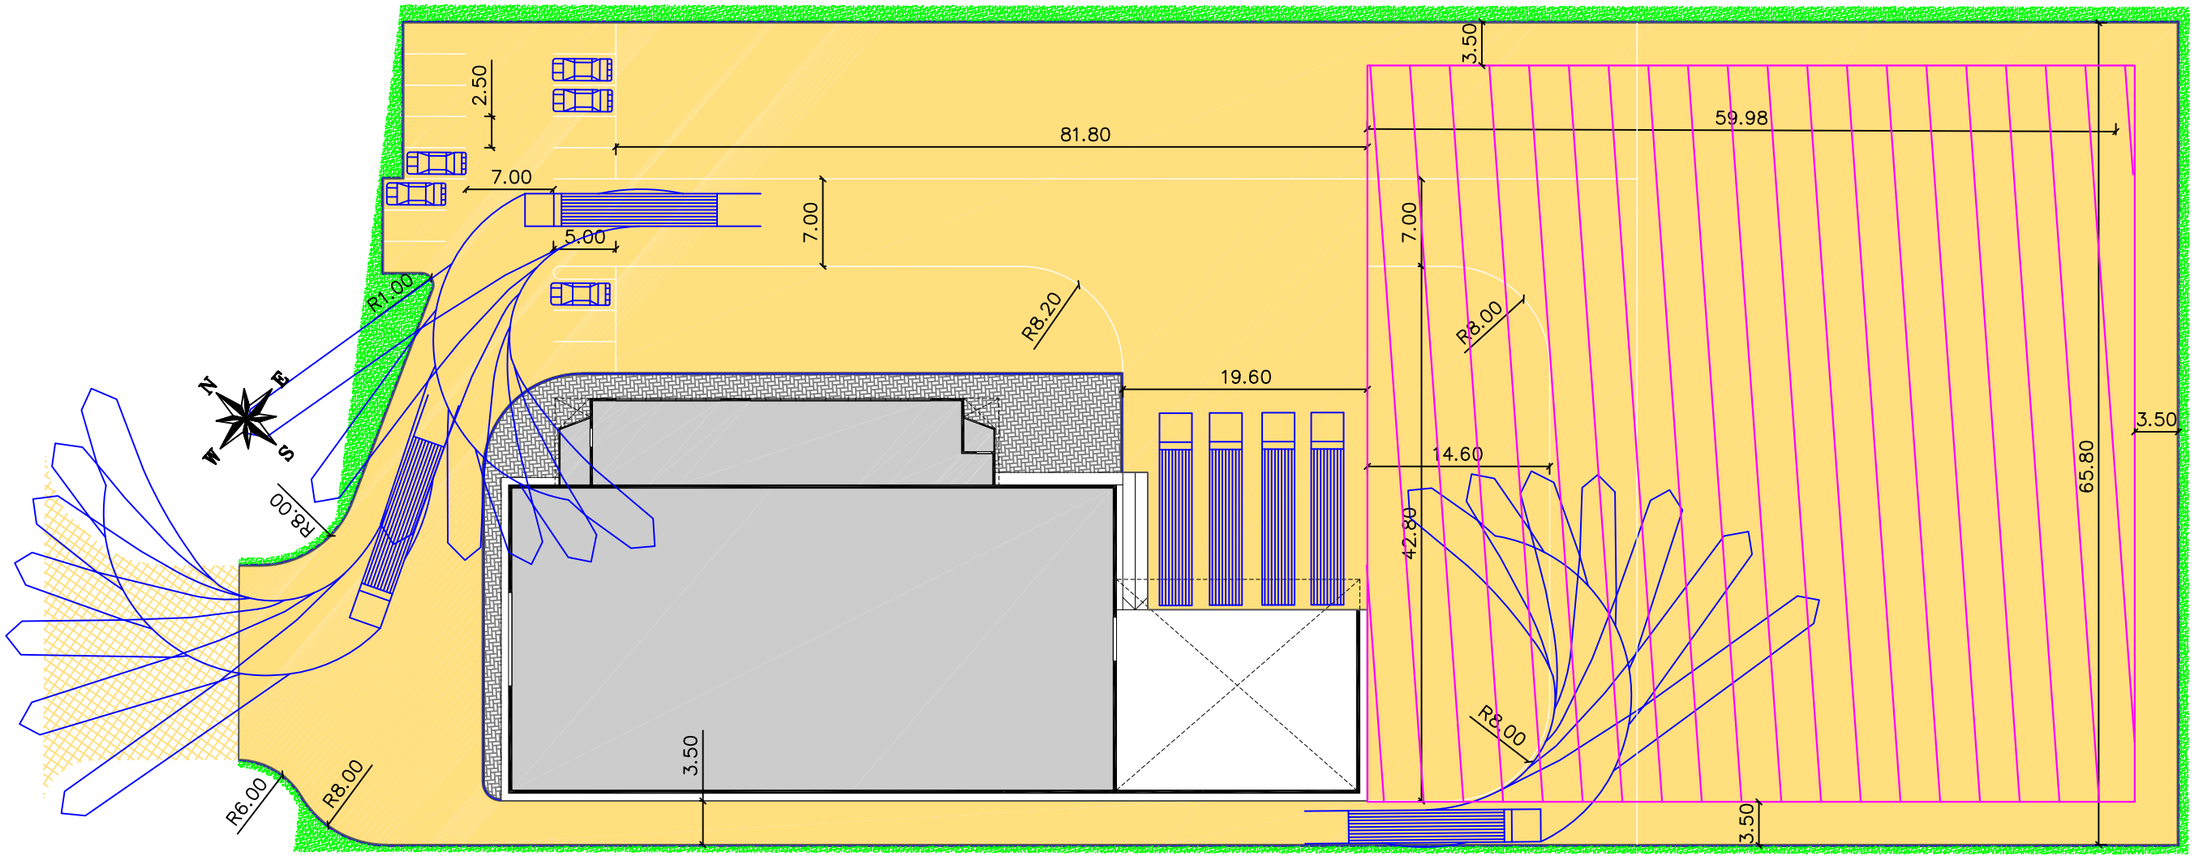

TINGMÄRGID

- KINNISTU PIIR
- PLANEERITAV LAIENDAMINE
- PROJEKTEERITUD HOONE
- OLEMASOLEV SÄILITATAV ASFALTKATE
- PROJEKTEERITUD SÕIDUTEE ASFALTKATE
- PROJEKTEERITUD KIVISILLUTIS
- PROJEKTEERITUD HALJASTUS

Almi Oü info@almi.ee tel. 56498963		Objekt LAO- JA KONTORIHOONE, teeprojekt Hoidla tee 8a, Maardu linn, Harjumaa	Kuupäev 25.04.2016 Töö nr. 09-16 Staadium TP
Tellija	Valsem Ehitus OÜ	Joonise nimetus ASENDIPLAAN	Mõõtkava 1:500
Teede insener	Aleksei Solovjov		Joonise nr. AL-02