


Torma põhikooli sööklahoone tuletõkkeseksioonide moodustamine

I korruse plaan

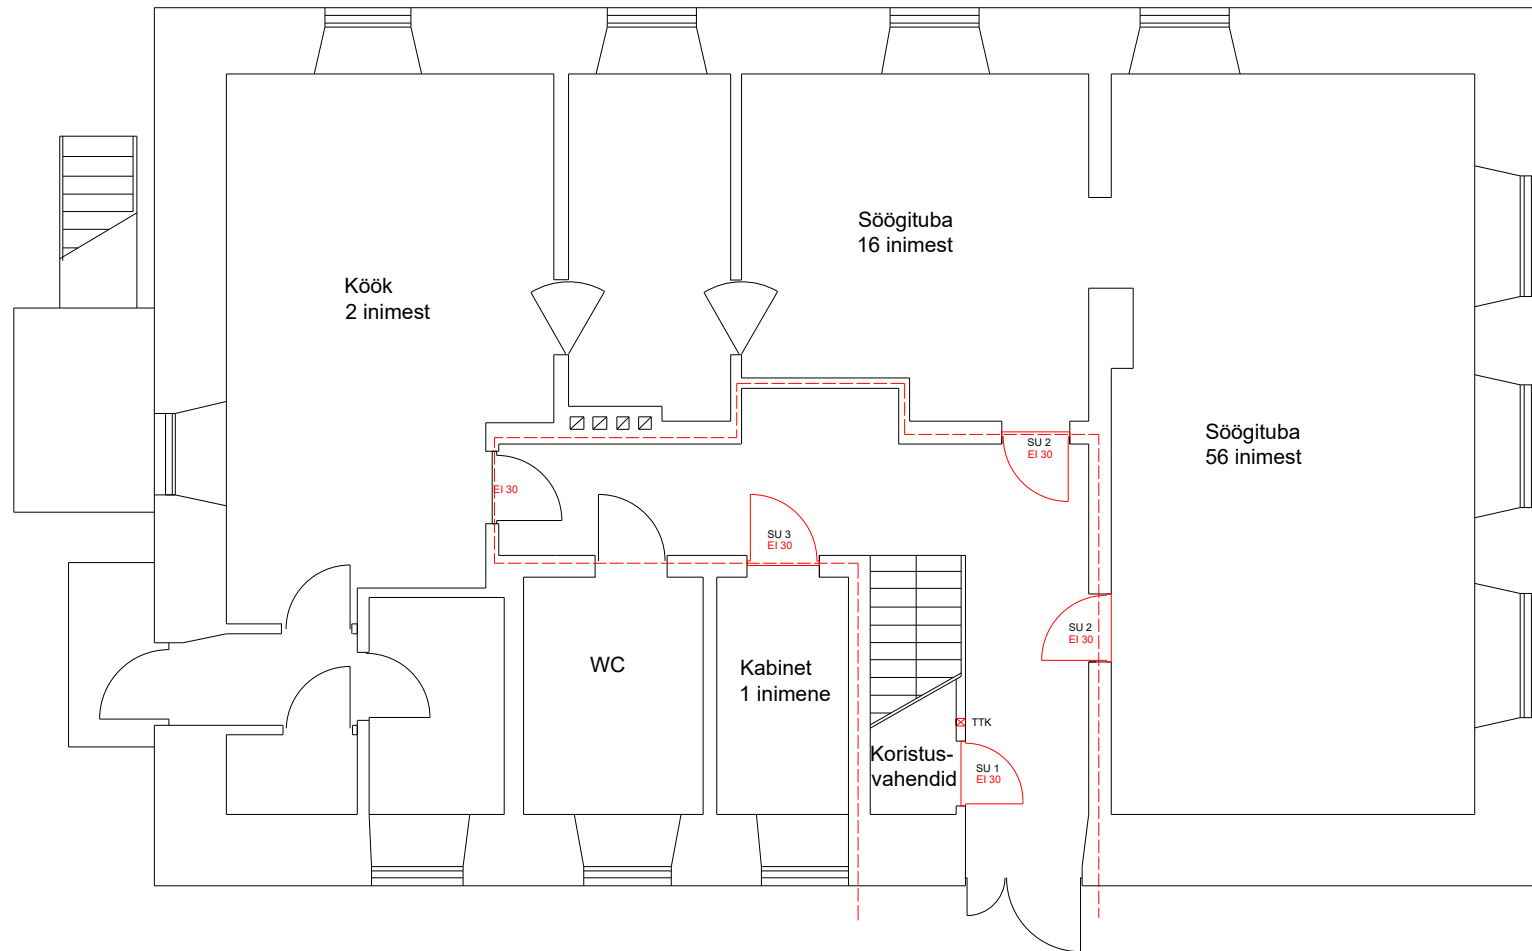

II korruse plaan

