



- Märkused:
1. Käesolev joonis tühistab kõik sama joonise numbriga varasema kuupäevaga joonised
 2. Kõik muudatused tuleb kooskõlastada arhitektiga
 3. Kõik mõõdud ja kõrgused kontrollida ehitusel
 4. Hoone +0.00 = abs +82.50
 5. Võimalikud katusele tulevad korstnad täpsustatakse põhiprojektis.

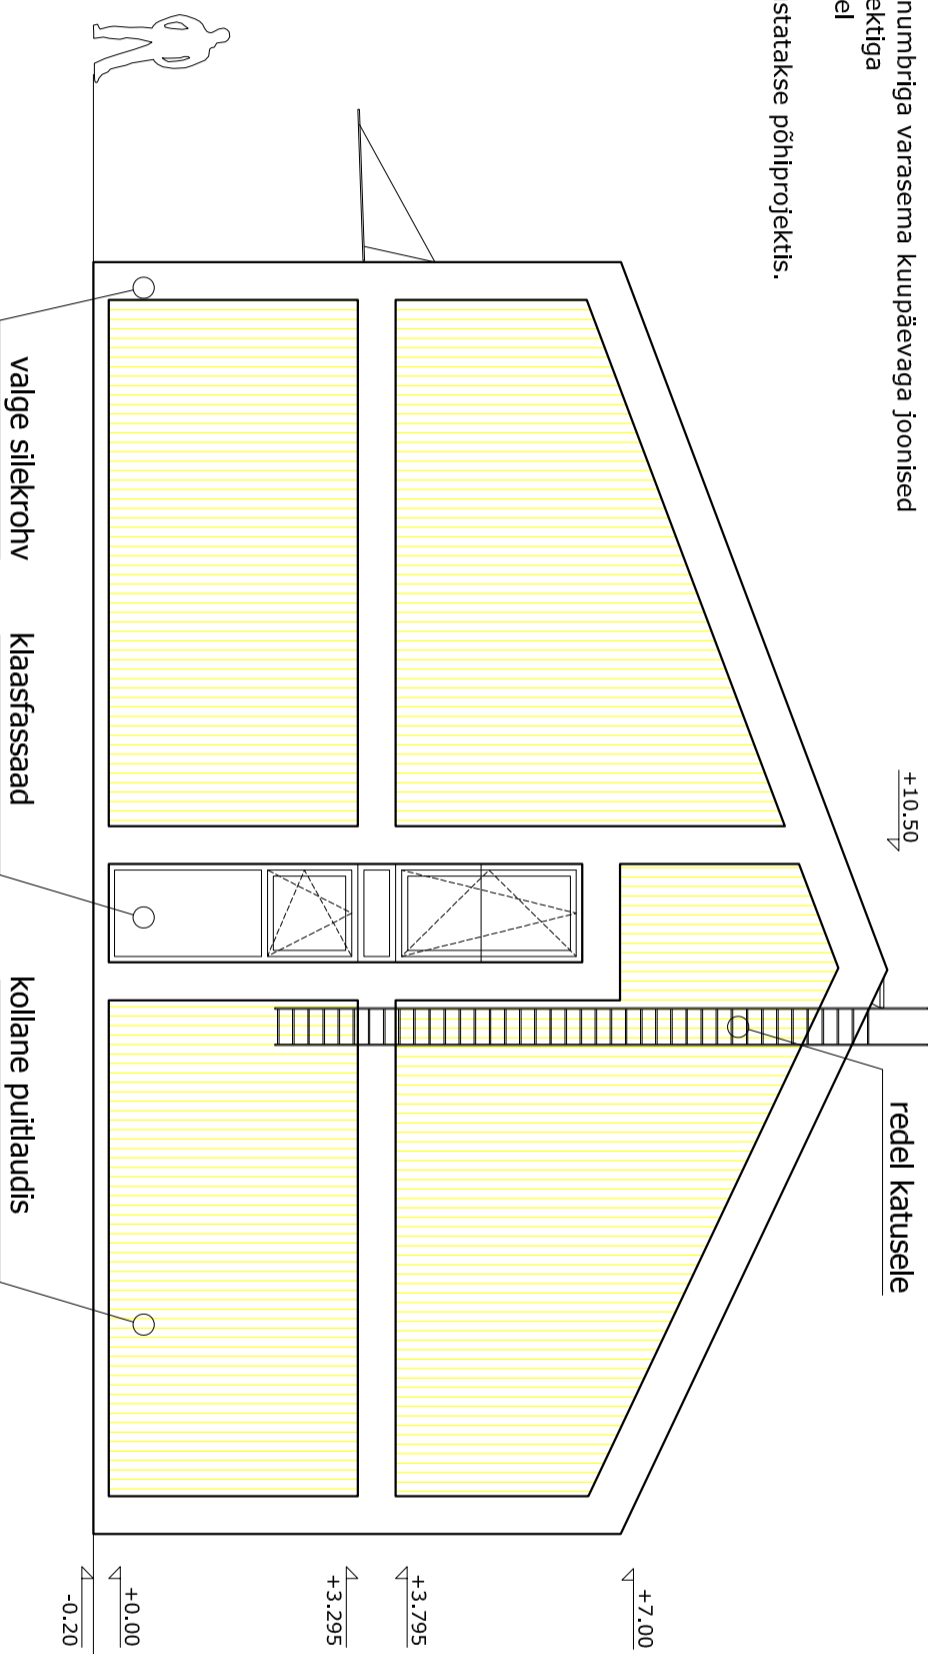


VAADE PÕHJAST

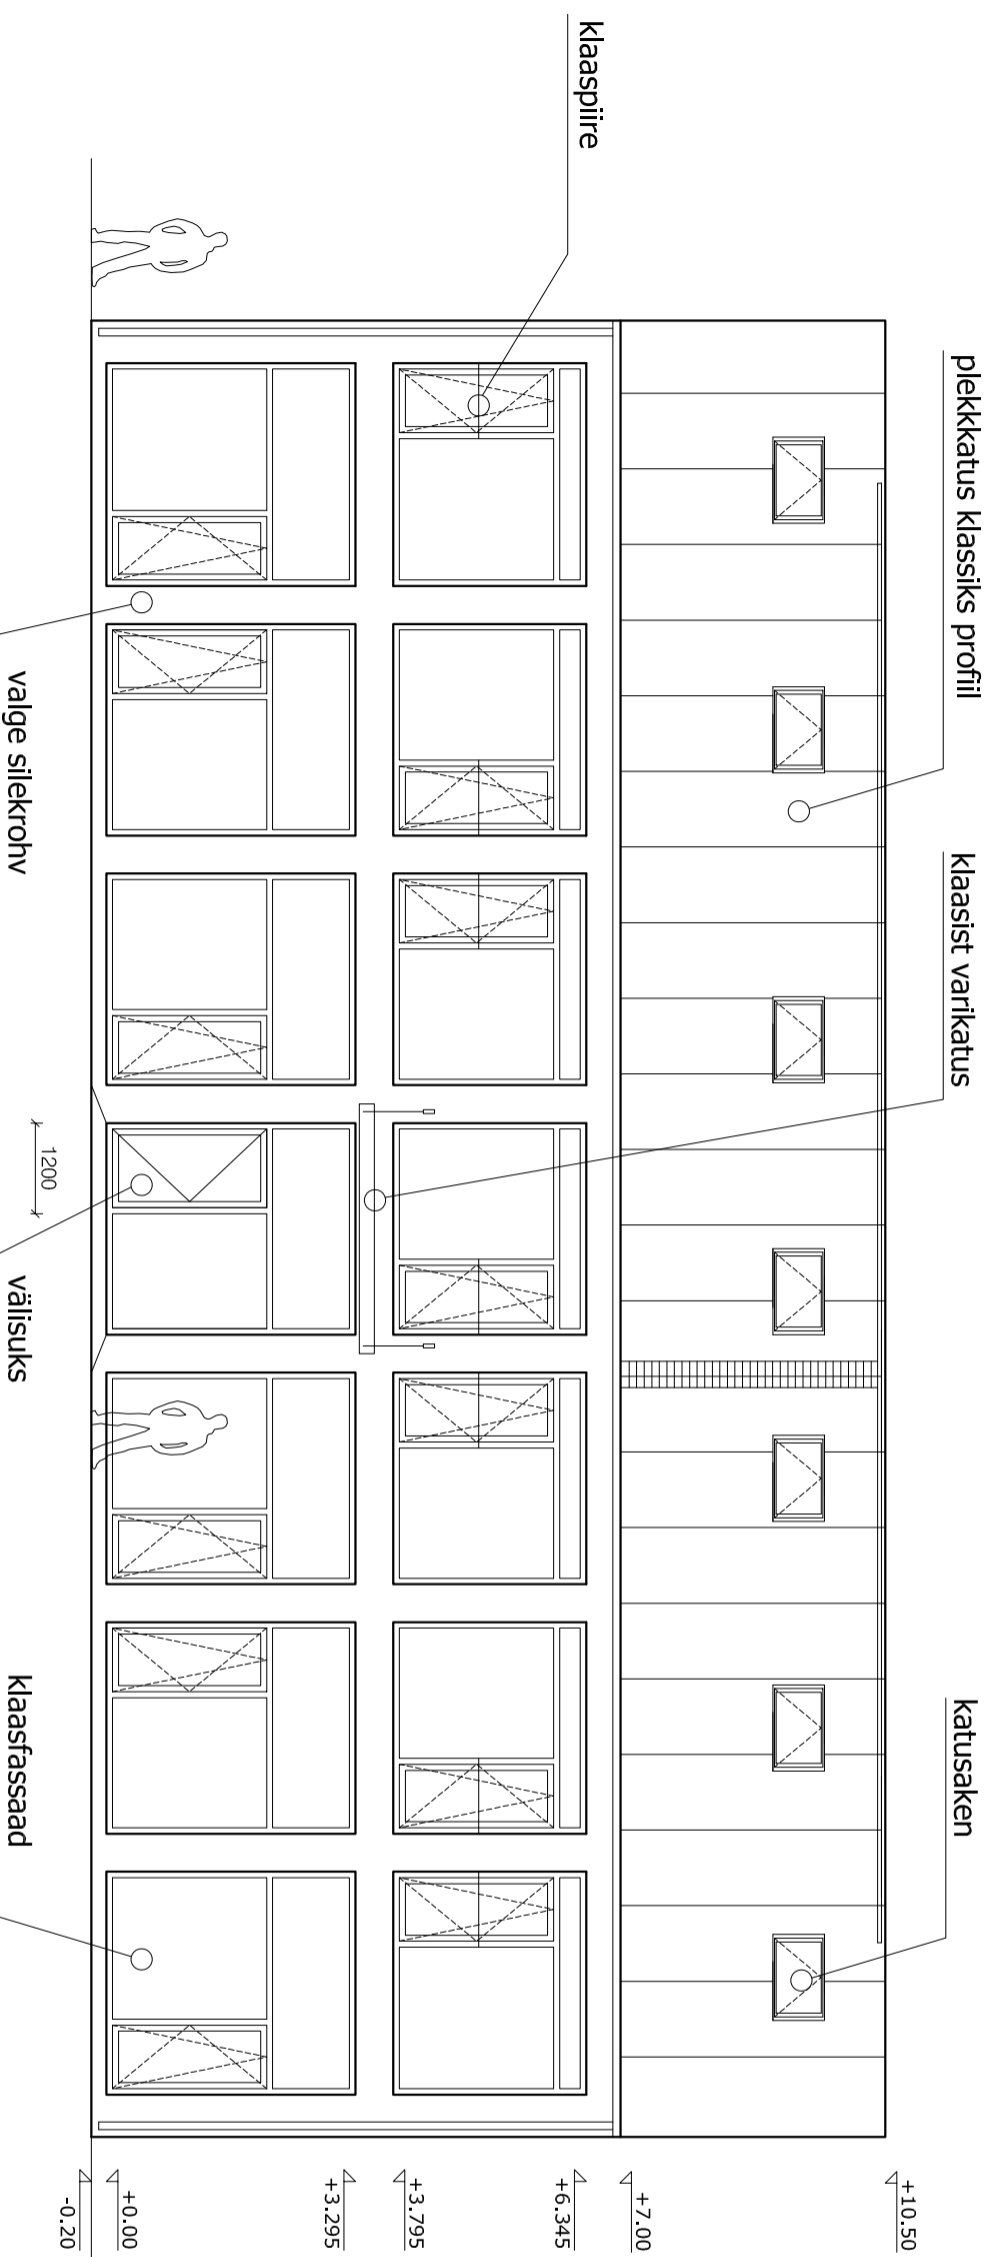


VAADE LÄÄNEST

proge		Tellijä	Varaks OÜ	Töö nr	0219
Arhitekt	Margus Maiste	Objekt	KORTERMAJA LEMBITU PST 5	Staadium	EP
	Tarmo Maiste	Address	Viljandi, Lembitu pst 5	Kuupäev	13.02.19
Proj. OÜ	Lüha 32-10, Tallinn 10131, e-mail info@proge.ee	Joonis	VAATED 1	Joon nr	AR-6-001
Reg 10980732	MTR EP10980732-0001			Mõõt	A3 1:100

- Märkused:
1. Käesolev joonis tühistab kõik sama joonise numbriga varasema kuupäevaga joonised
 2. Kõik muudatused tuleb kooskõlastada arhitektiga
 3. Kõik mõõdud ja kõrgused kontrollida ehitusel
 4. Hoone +0.00 = abs +82.50
 5. Võimalikud katusele tulevad korstnad täpsustatakse põhiprojektis.

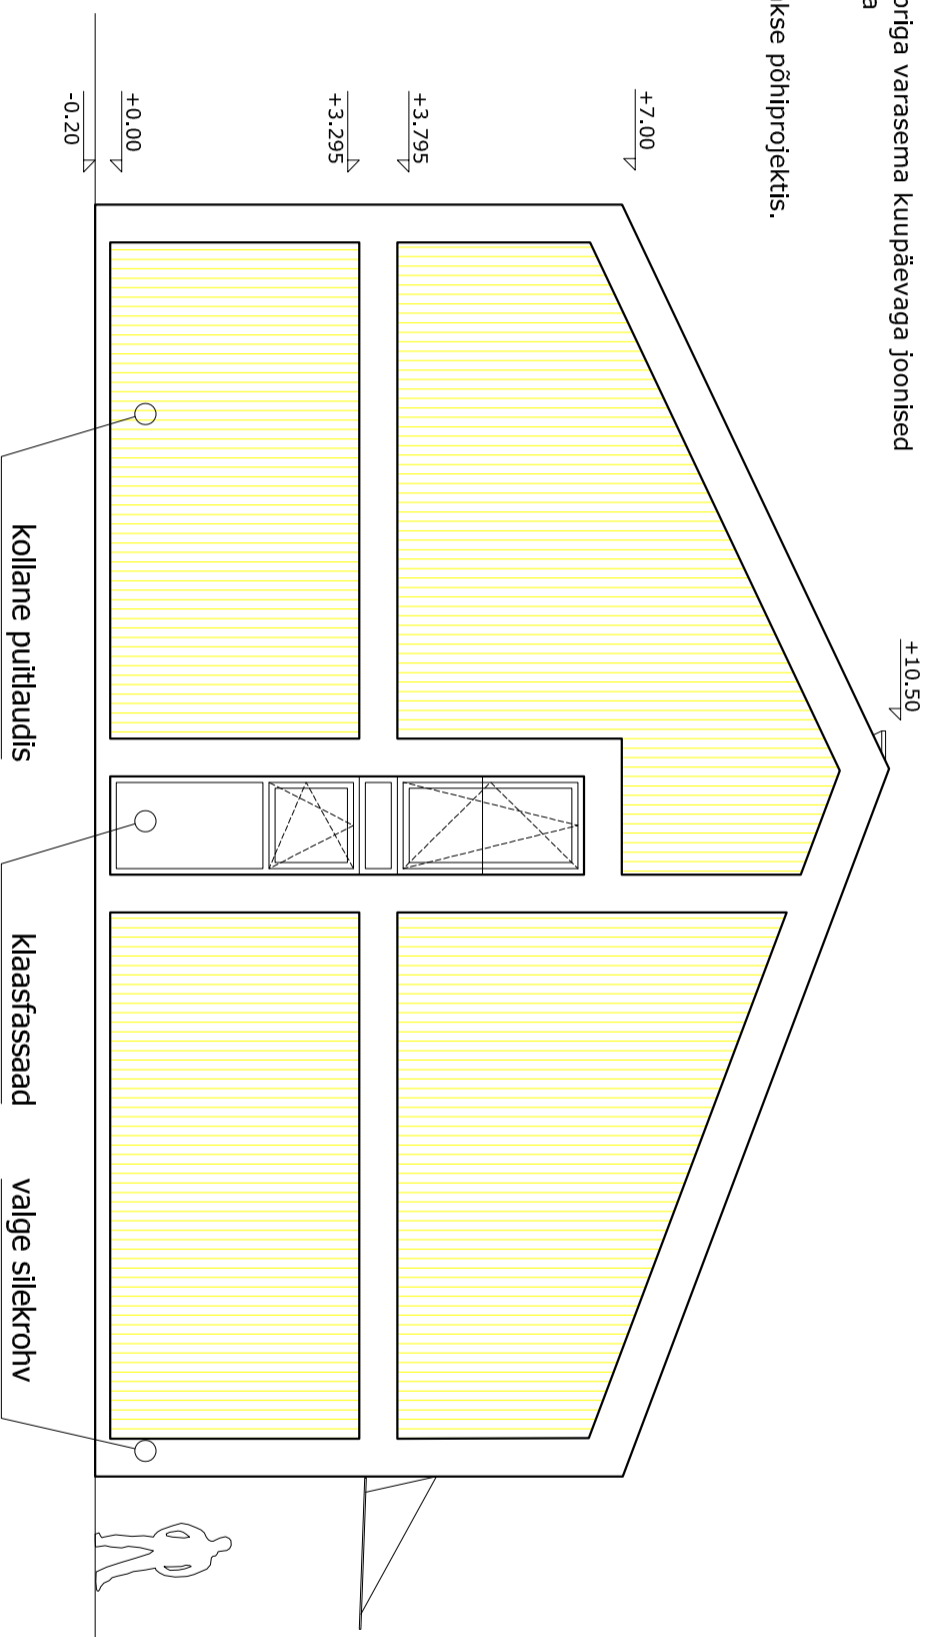



VAADE LÕUNAST

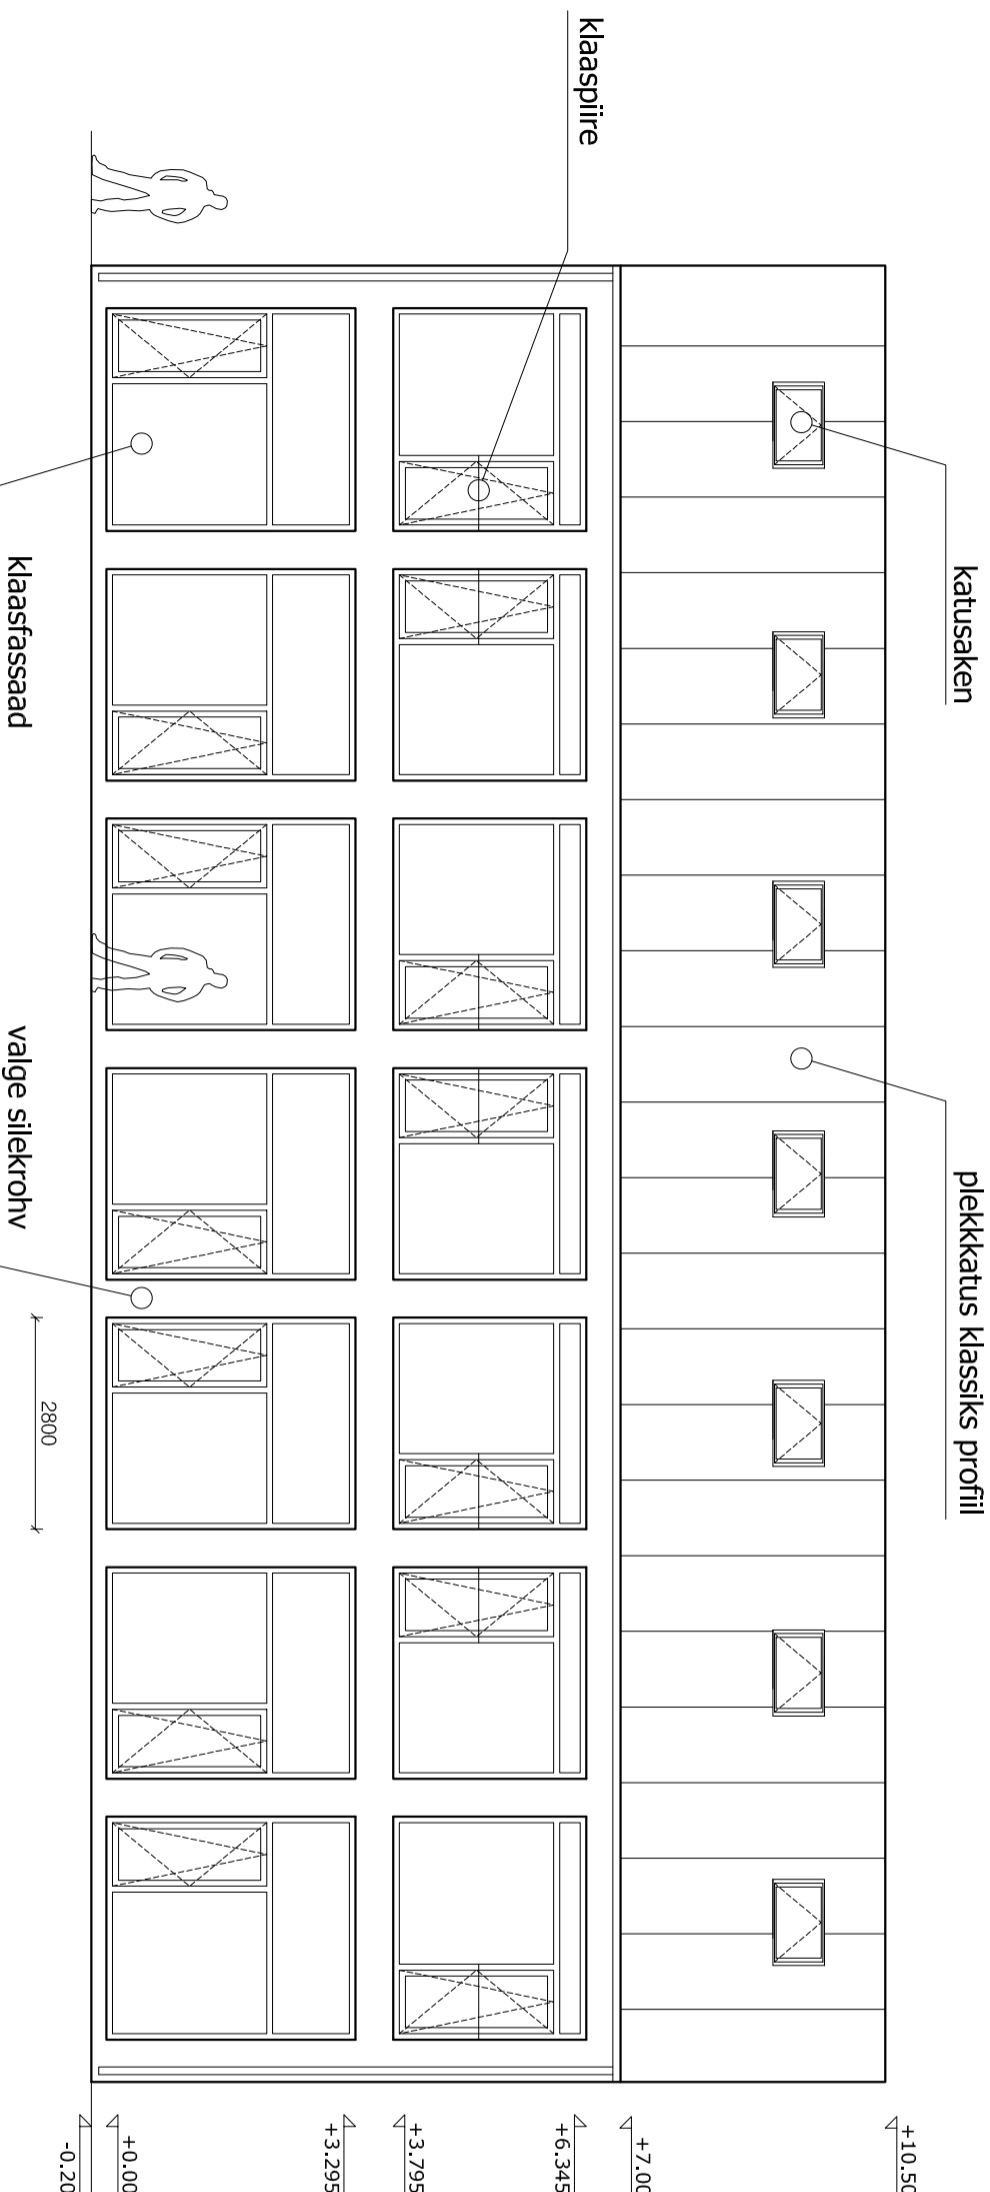

VAADE IDAST



proge		Tellijä	Varaks OÜ	Töö nr	0219
Arhitekt	Margus Maiste	Objekt	KORTERMAJA LEMBITU PST 5	Staadium	EP
	Tarmo Maiste	Address	Viljandi, Lembitu pst 5	Kuupäev	13.02.19
PROGE OÜ	Lüha 32-10, Tallinn 10131, e-mail info@proge.ee	Joonis	VAATED 2	Joon nr	AR-6-002
Reg 10980732	MTR EP0980732-0001			Mõõt	A3 1:100

- Märkused:
1. Käesolev joonis tühistab kõik sama joonise numbriga varasema kuupäevaga joonised
 2. Kõik muudatused tuleb kooskõlastada arhitektiga
 3. Kõik mõõdud ja kõrgused kontrollida ehtsusel
 4. Hoone +0.00 = abs +82.50

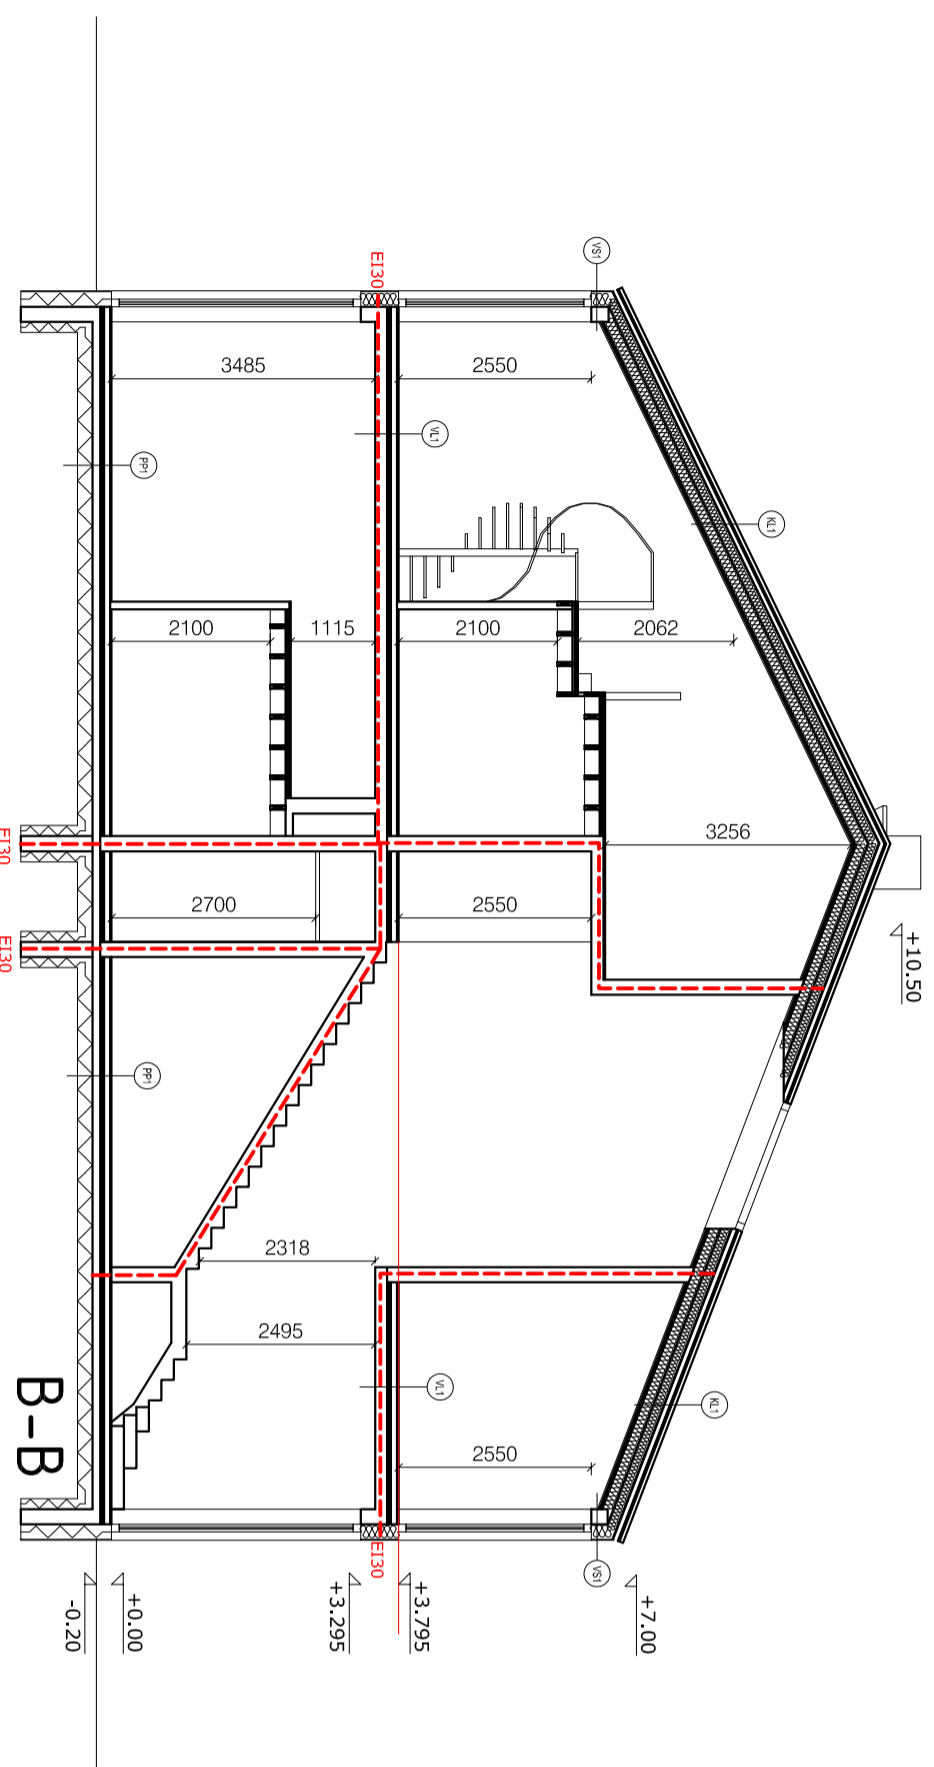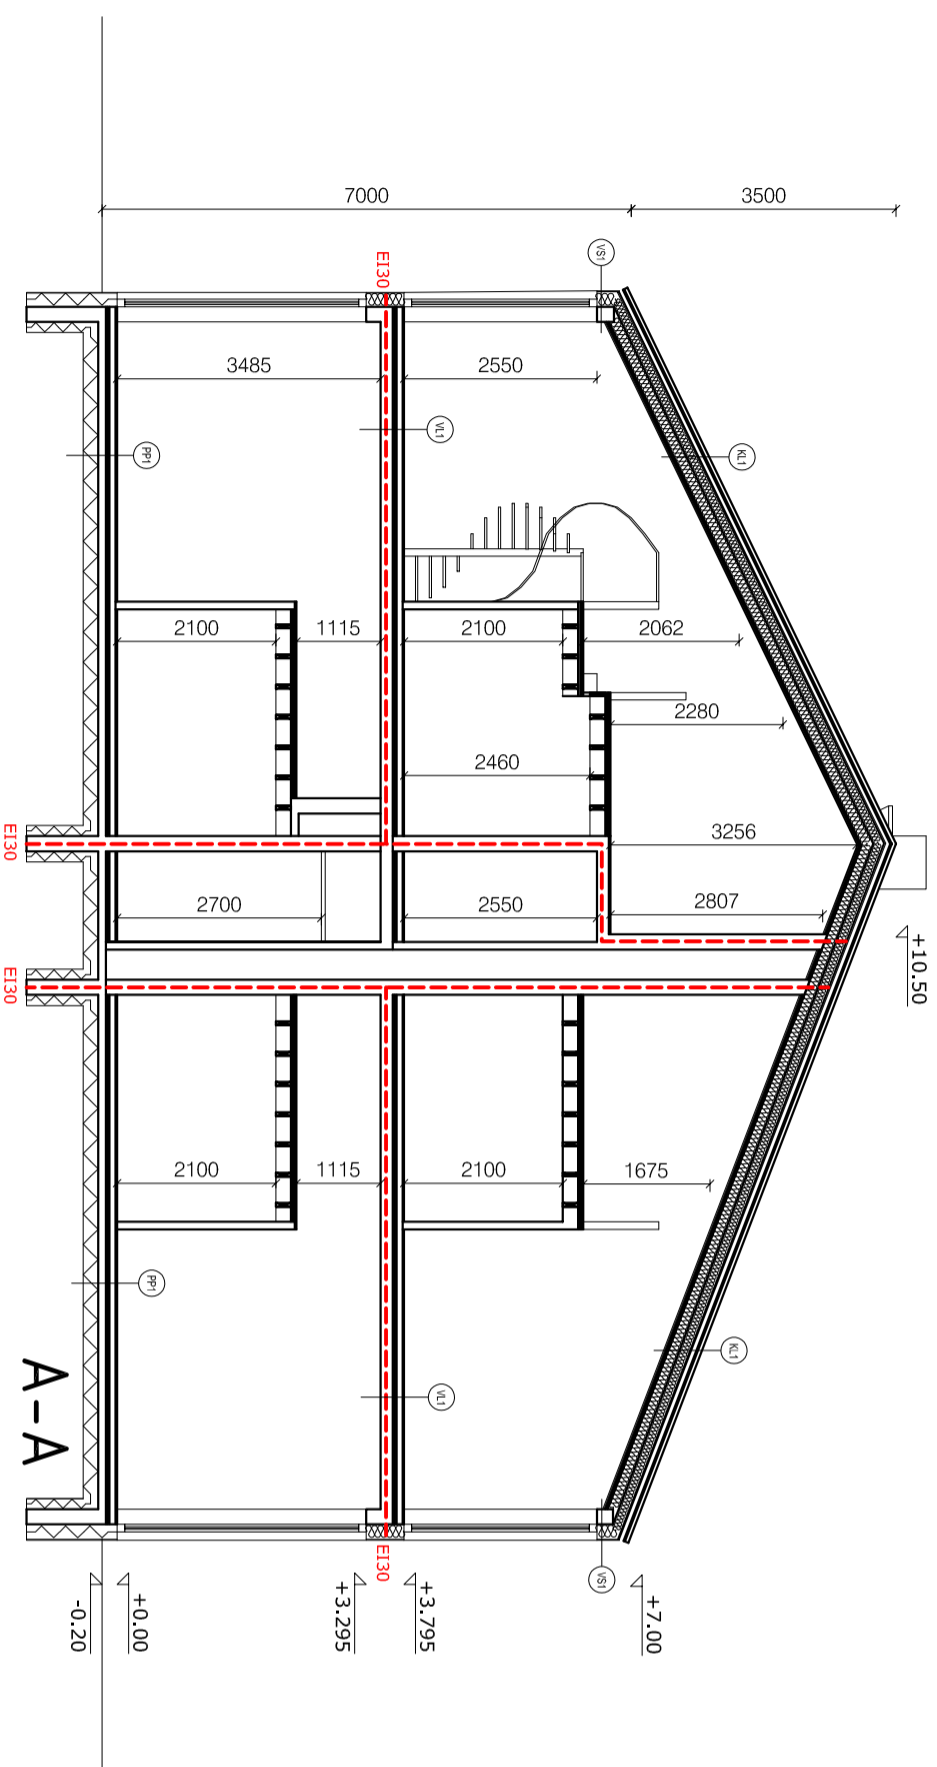

proge		Tellijä	Varaks OÜ	Töö nr	0219
Arhitekt	Margus Maiste	Objekt	KORTERMAJA LEMBITU PST 5	Staadium	EP
	Tarmo Maiste	Address	Viljandi, Lembitu pst 5	Kuupäev	20.02.19
		Joonis	LÖIKED A-A, B-B	Joon nr	AR-6-003
				Mõõt	A3 1:100
PROGE OÜ Laha 32-10, Tallinn 10131, e-mail info@proge.ee					
Reg 10980732 MTR EP10980732-0001					

- Märkused:
1. Käesolev joonis tühistab kõik sama joonise numbriga varasema kuupäevaga joonised
 2. Kõik muudatused tuleb kooskõlastada arhitektiga
 3. Kõik mõõdud ja kõrgused kontrollida ehttsusel
 4. Hoone +0.00 = abs +82.50

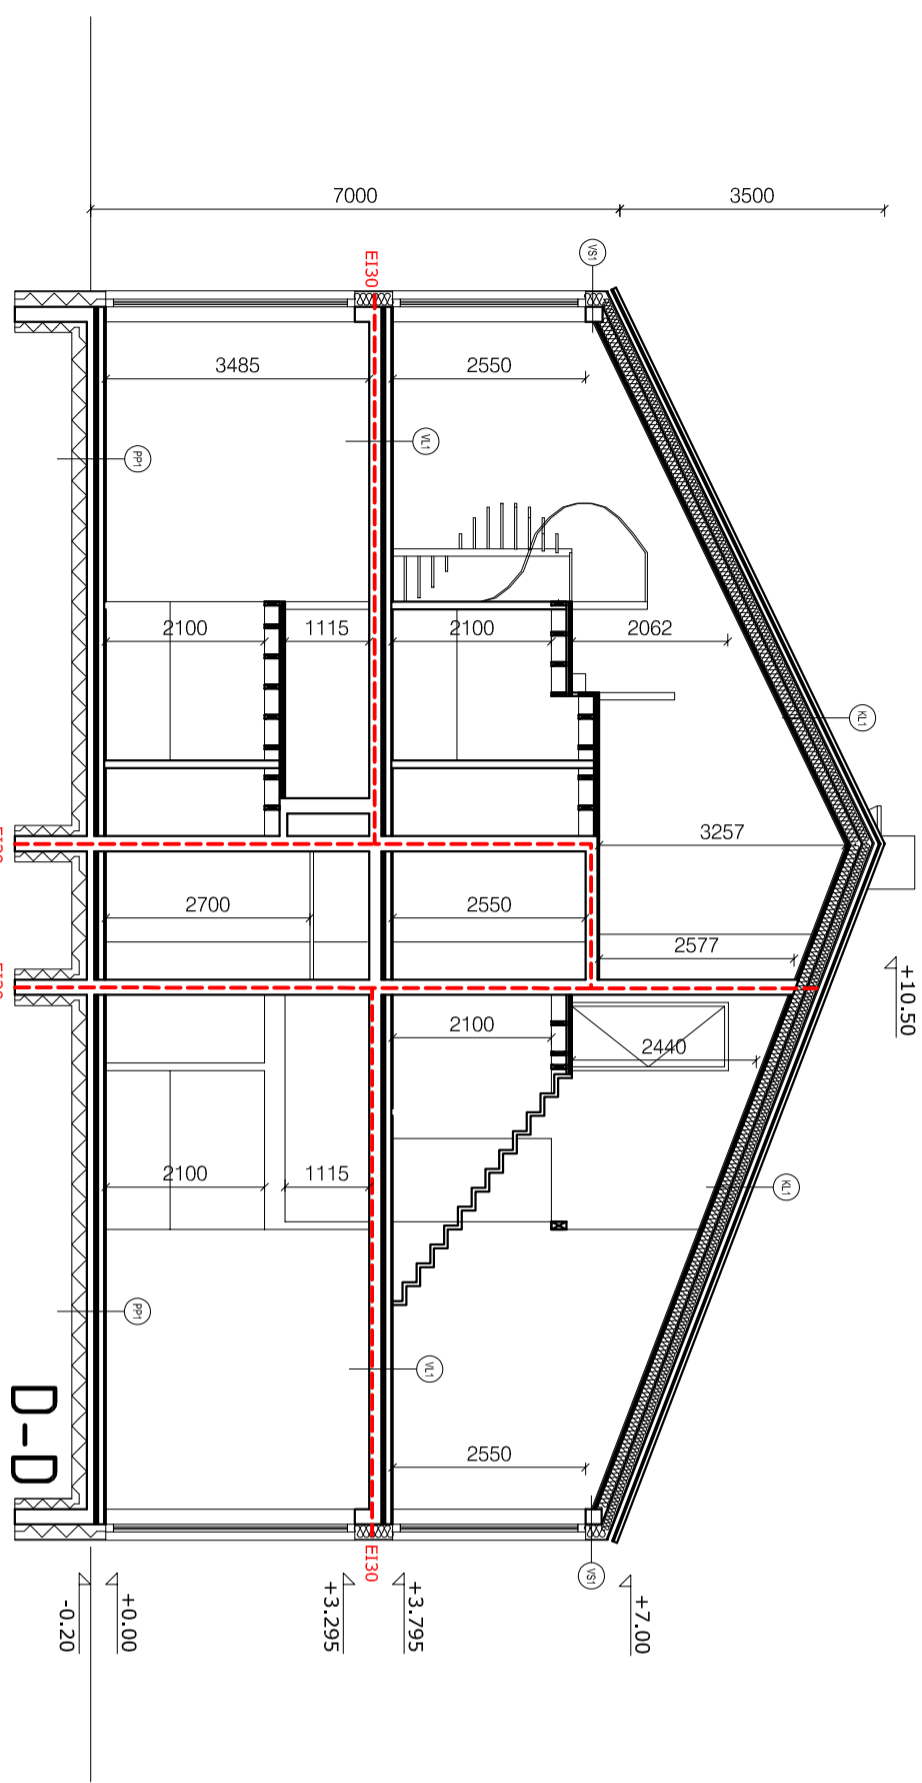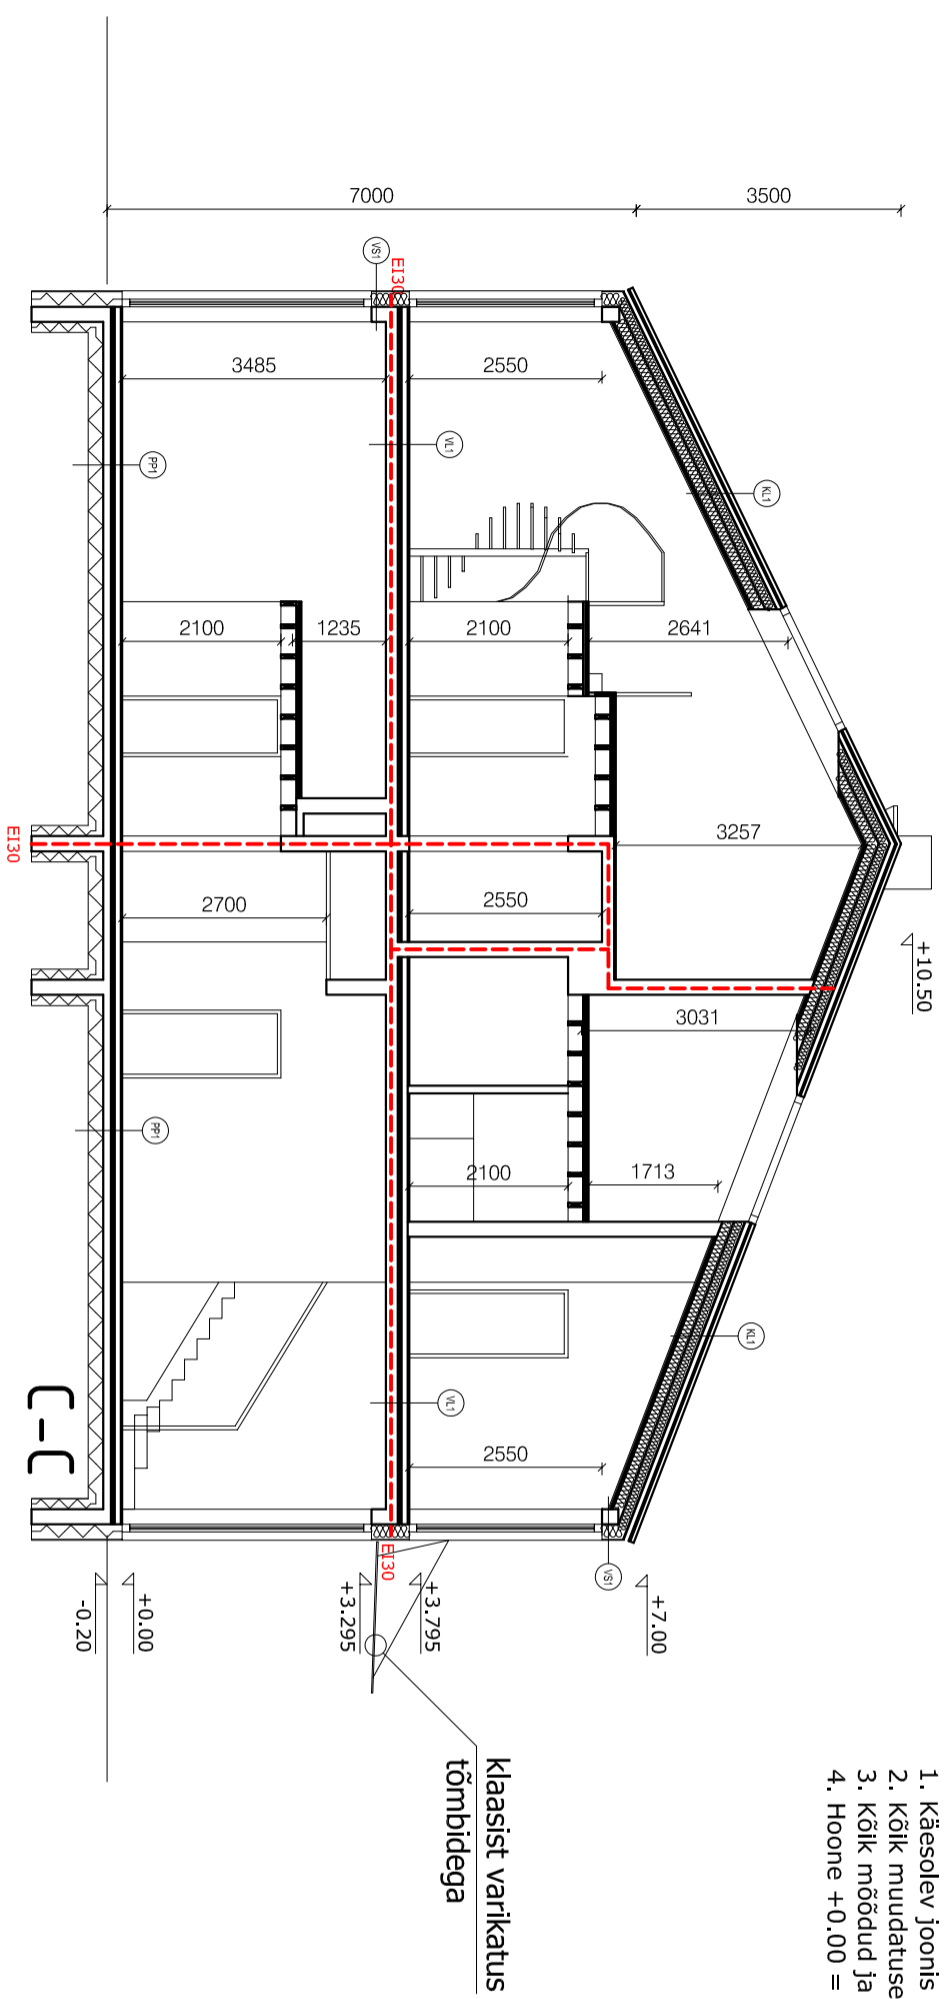

proge		Tellijä	Varaks OÜ	Töö nr	0219
Arhitekt	Margus Maiste	Objekt	KORTERMAJA LEMBITU PST 5	Staadium	EP
	Tarmo Maiste	Address	Viljandi, Lembitu pst 5	Kuupäev	20.02.19
PROGE OÜ	Lüha 32-10, Tallinn 10131, e-mail info@proge.ee	Joonis	LÖKED C-C, D-D	Joon nr	AR-6-004
Reg 10980732	MTR EP10980732-0001			Mõõt	A3 1:100