


SOESAUNA MAAÜKSUSE DETAILPLANEERING

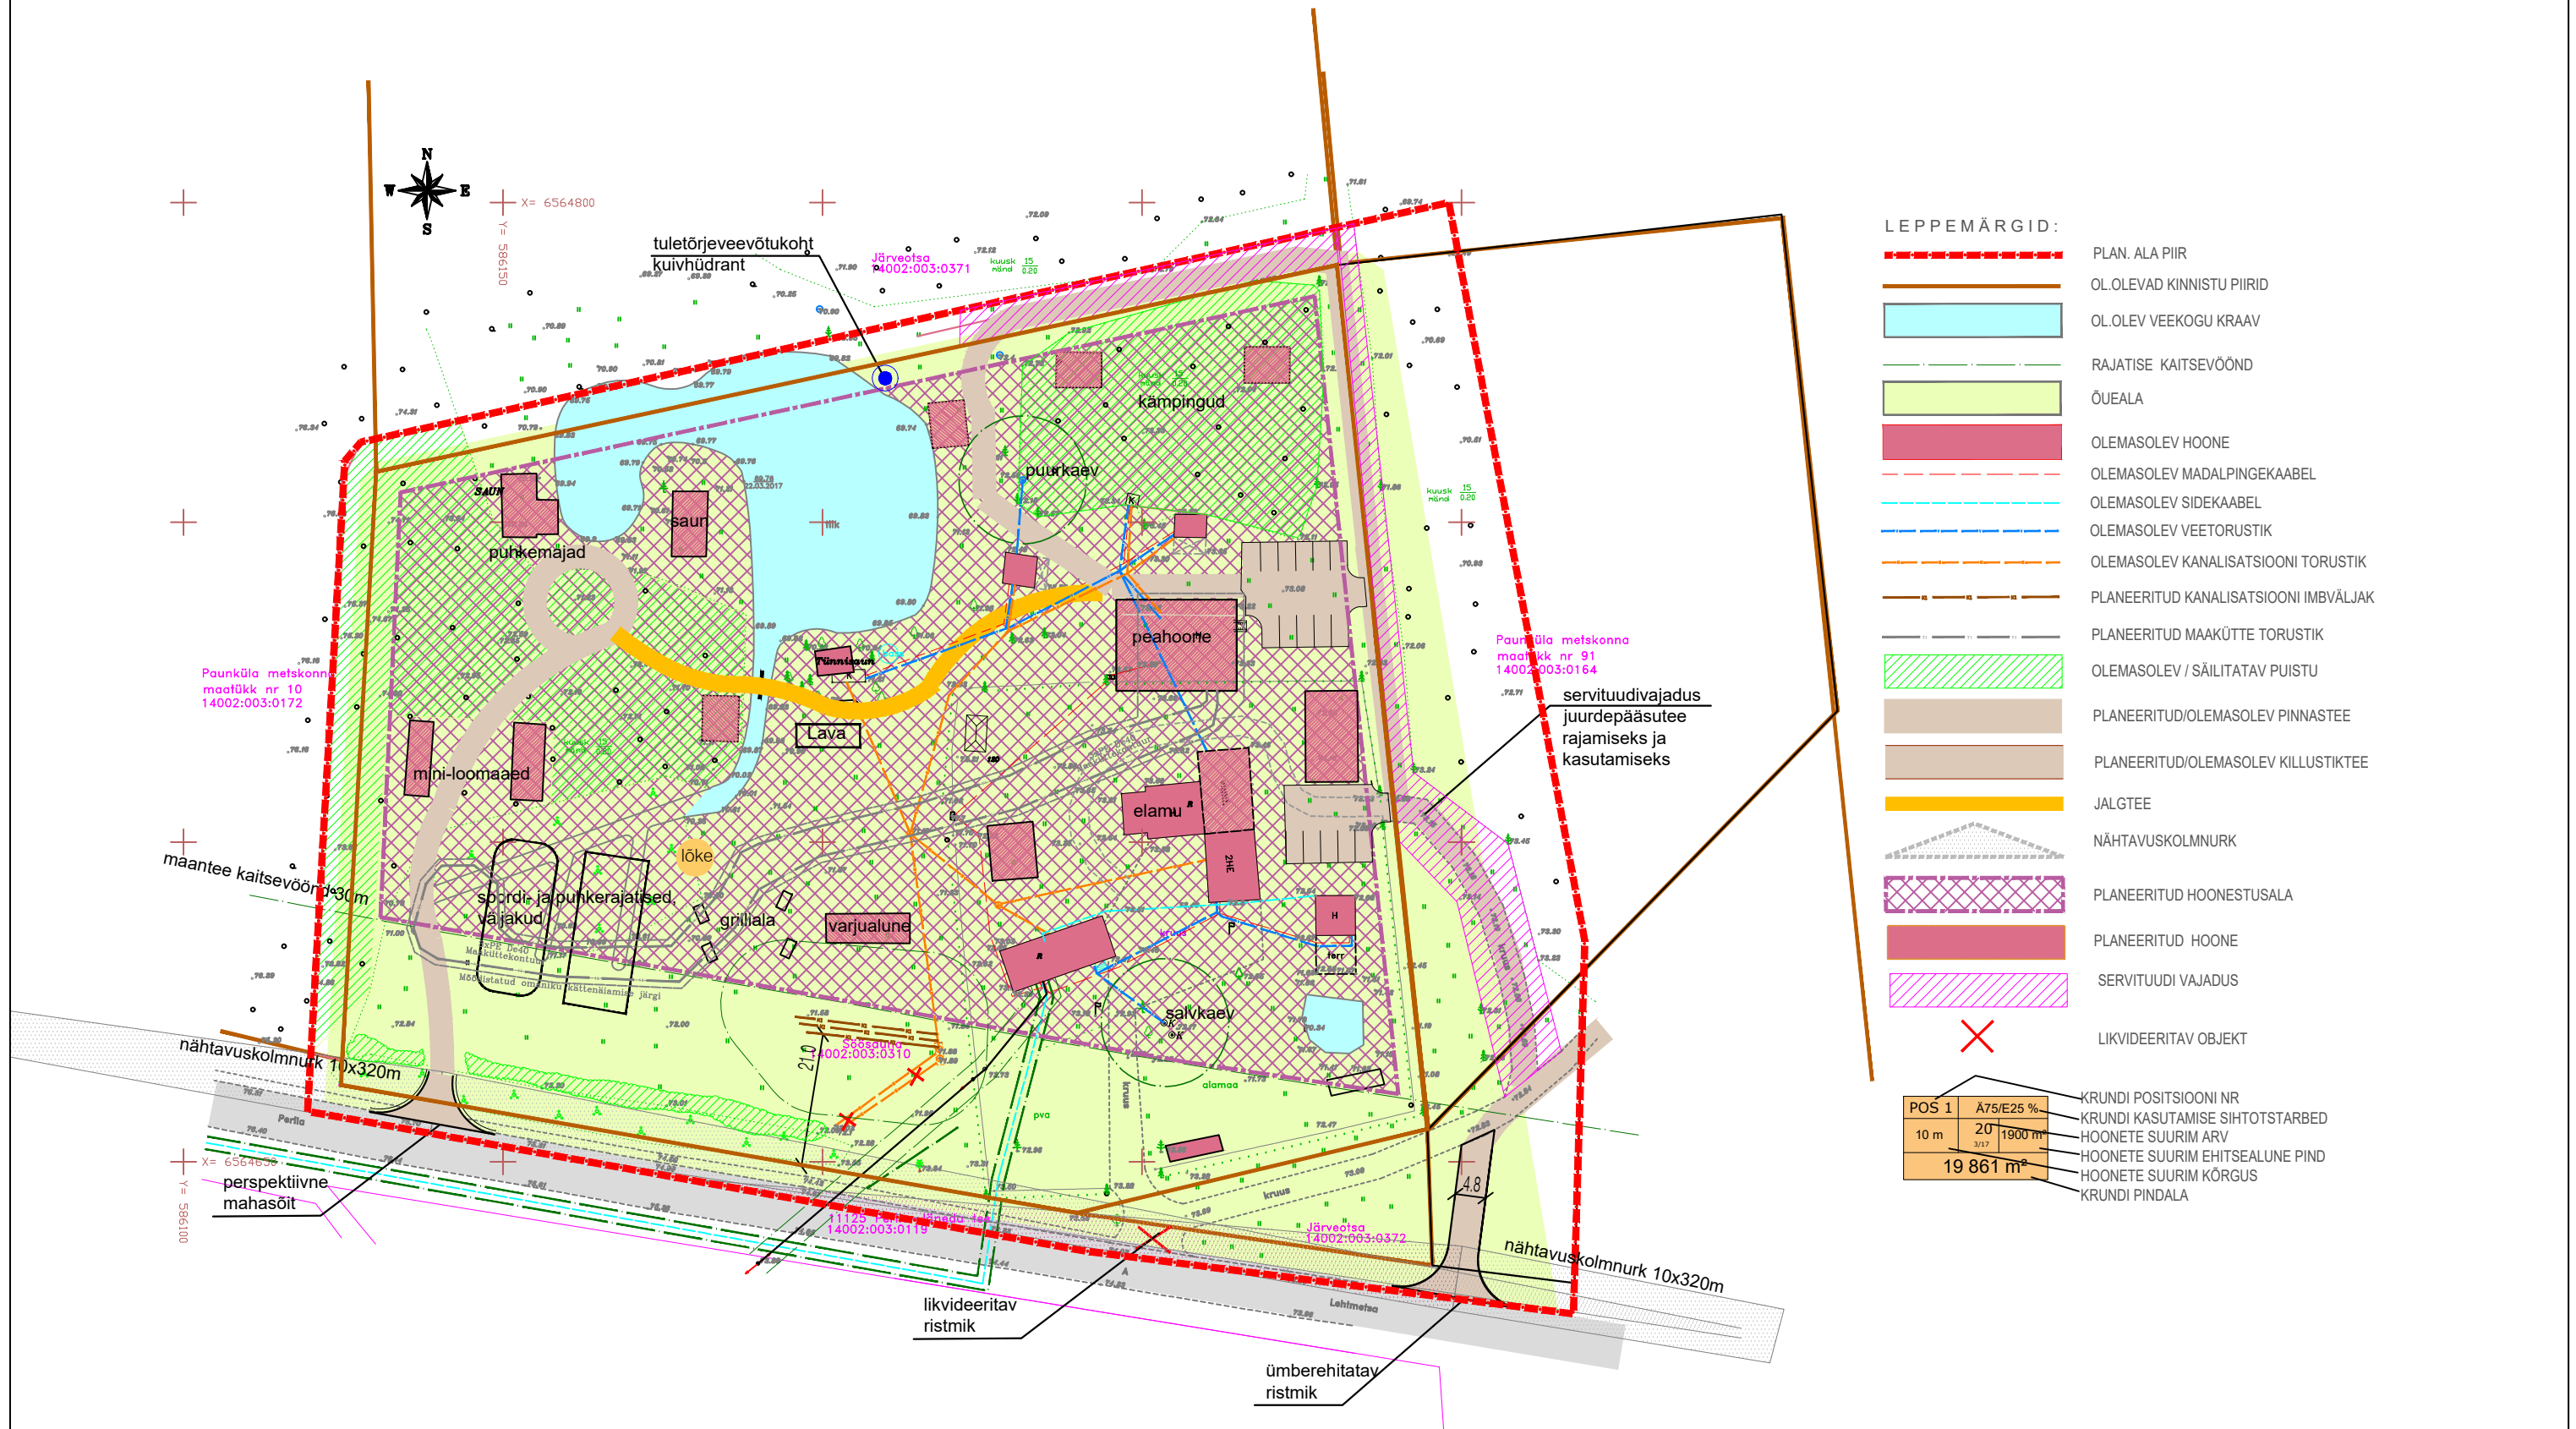

OBJEKT NIM:	SOESAUNA MAAÜKSUSE DETAILPLANEERING	MAJALDUSE VALDAJA:	Soesauna talu MÜ, Ljudmila Reigo	JOONISE NIMETUS:	PÕHIJOOONIS TEHNOVÕRKUDEGA	MOÕTKAIA:	1:500
ASUKOHT:	Anija vald, Vetla küla, Soesauna Katastriüksuse tunnus: 14002:003:0310	PROJEKTEERIJ:	O.Miller			REV / KLAUPREV:	21.10.2021
	IN-ArHITEKTUURI STUDIO OÜ	KONTROLLIS:	I.Naimark			OSA ETAPP:	AS DP
tel: 56700054, 58284293, olga.miller.sibest@gmail.com		TOO NR:	INS 09.12.2019			JOON NR:	AS-2