


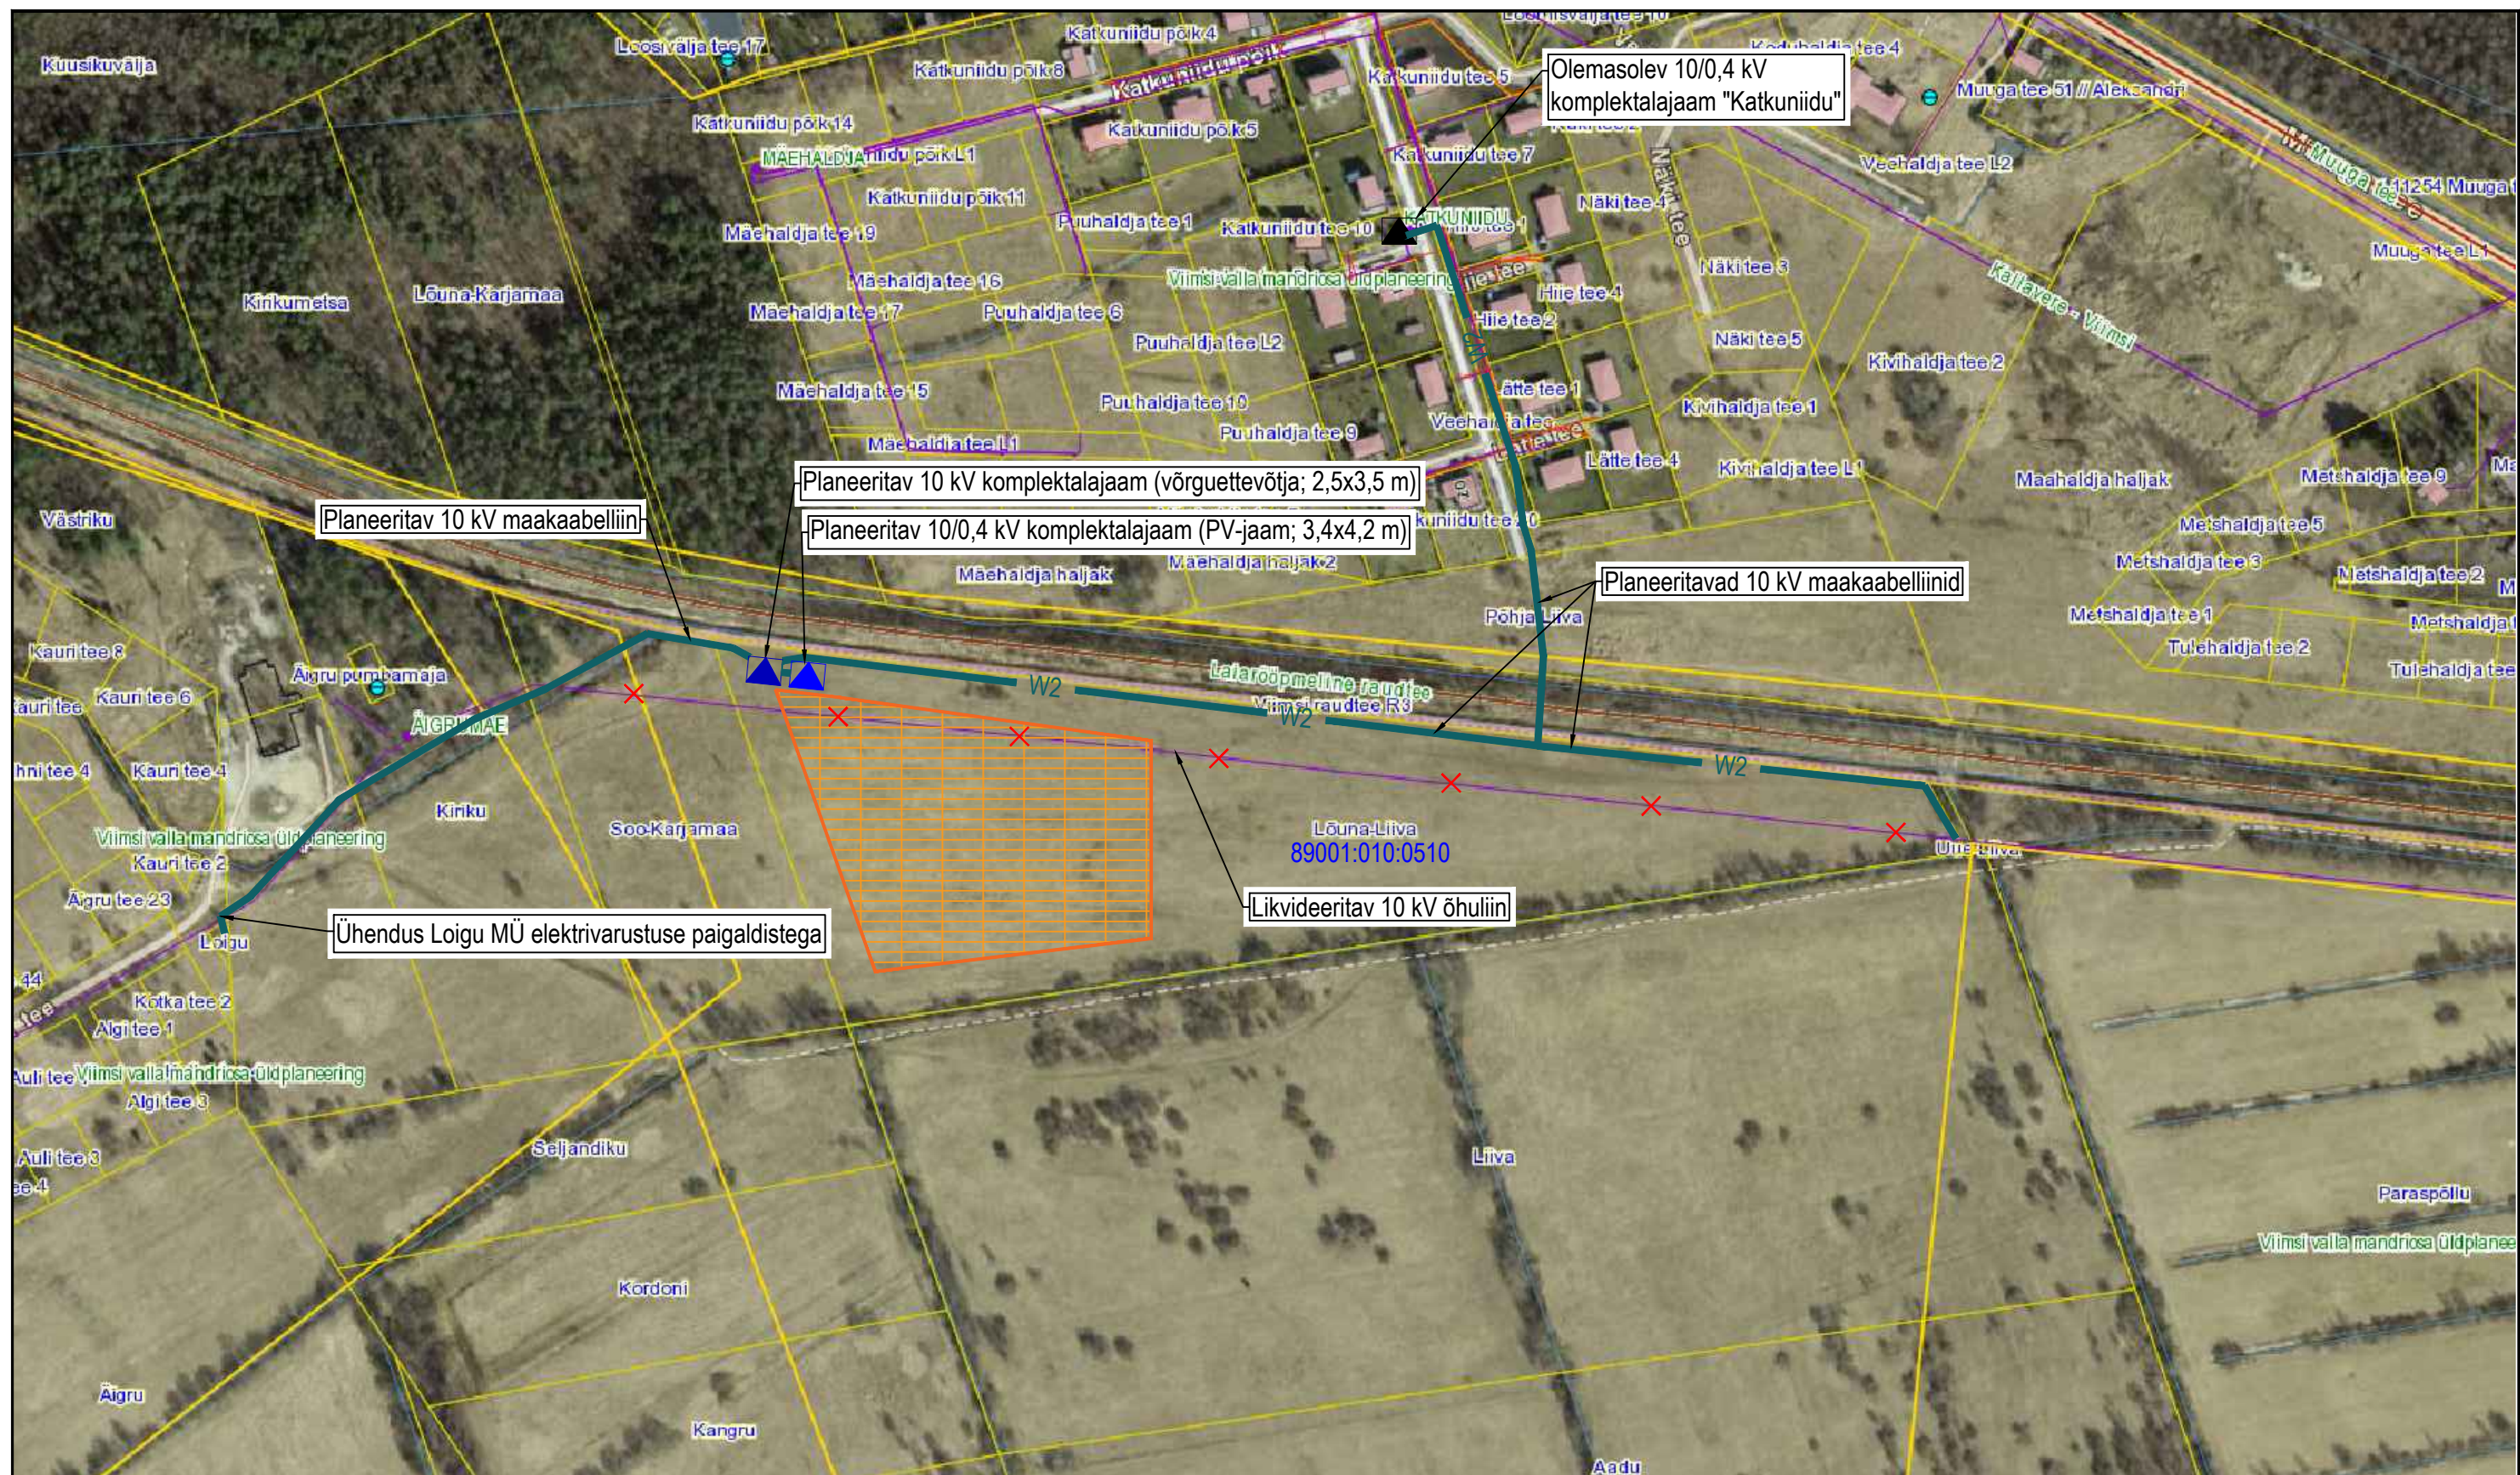

Märkused:

- Alusena on kasutatud Maa-ameti kaardrakenduse väljavõtet 23.09.2021.
- Elektrivarustuse ühendused on teostatud vastavalt Imatra Elekter ASi tehnilistele tingimustele nr TT-11041H (06.09.2021).

Tingimärgid

	Olemasolev 10/0,4 kV komplektalajaam (võrguettevõtja)
	Planeeritav 10/0,4 kV komplektalajaam (võrguettevõtja)
	Planeeritav 10/0,4 kV komplektalajaam (päikeseenergia tootja, PV-jaam)
	Planeeritav 10 kV maakaabelliin
	Planeeritav päikesepaneelide pargi ala
	Likvideeritav objekt
	Katastriüksuse piir

Edites OÜ
Rg-kood 11532243
MTR TEL001063
www.edites.eu
info@edites.eu

Projektijuht				Projektstaadium		ESKIS	
Projekteerija		S. Knäzev		28.09.2021		Joonise mõõtkava	
Kontrollija						Leht Lehti	
						1 / 1	

Tellijas	Favorte OÜ	Projekti number	2183	Joonise number	AS-4-01
Projekti nimi/ aadress					
Lõuna-Liiva päikeseelektrijaama elektrihüdrodus					
Harju maakond, Viimsi vald, Ägumäe küla, Lõuna-Liiva					
Joonise nimi					
Asendiplaan					