

madalam
hooneplakk

kõrgem
hooneplakk

Tule tänav 41

Tule tänav 39

Uusaru tänav



Tule tänav

LAOHOONE ESKIIS
Tule tn. 39, Saue





Tingmärgid


- kinnistu piir
- planeeritav hoonestusala piir
- planeeritav nutiladude hoone
- planeeritav haljasala
- pääs kinnistule
- PK parkimiskohad


Tehnilised näitajad

Address - Tule tn 39, Saue linn
 Katastrinumber - 72703:001:0449
 Sihtotstarve - ärimaa 100%
 Kinnistu pind - 1964m²
 Ehitisealune pind - 565m²
 Suletud netopind - 684m²
 Suletud brutopind - 730m²
 Korruselisus - 1
 Haljastuse pind - 500m², s.o 25%


TELOR <small>Villardi tn.32, Tallinn 10122, tel.6311444, telor@telor.ee EP10450879-0001</small>		TELLIJA	ALLSTORE ASSETS OÜ reg. kood 12923359	TÖO NUMBER	19004
		TÖÖ	LAOHOONE ESKIIS	M	1:500
ARHITEKT A. MUUK		ADDRESS	Tule tn 39, Saue linn, Saue vald, Harju mk.	JOONISE NR.	AS-4-01
		JOONIS	ASENDIPLAAN		07.11.2019

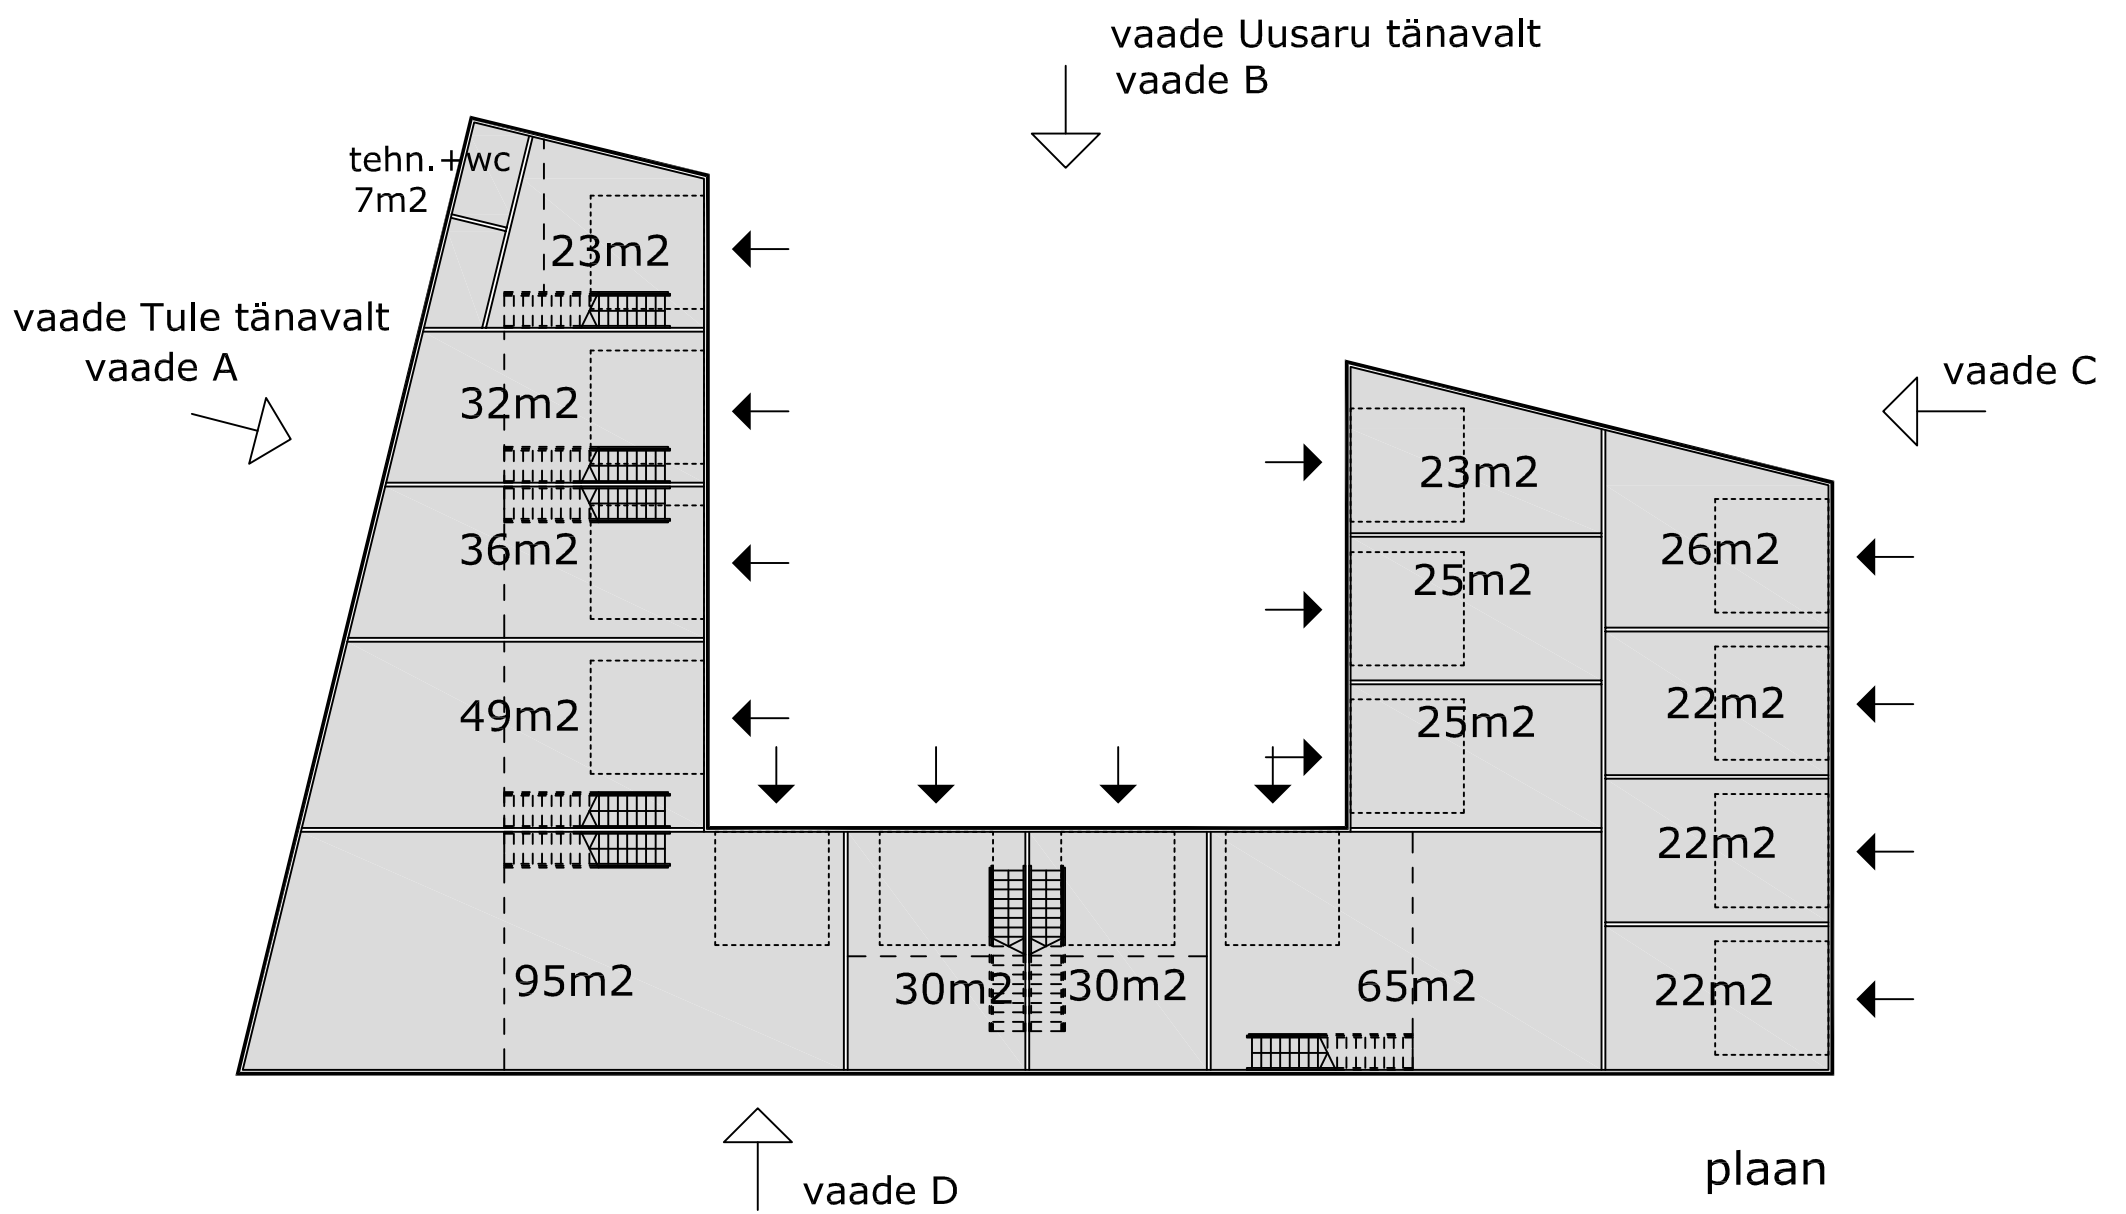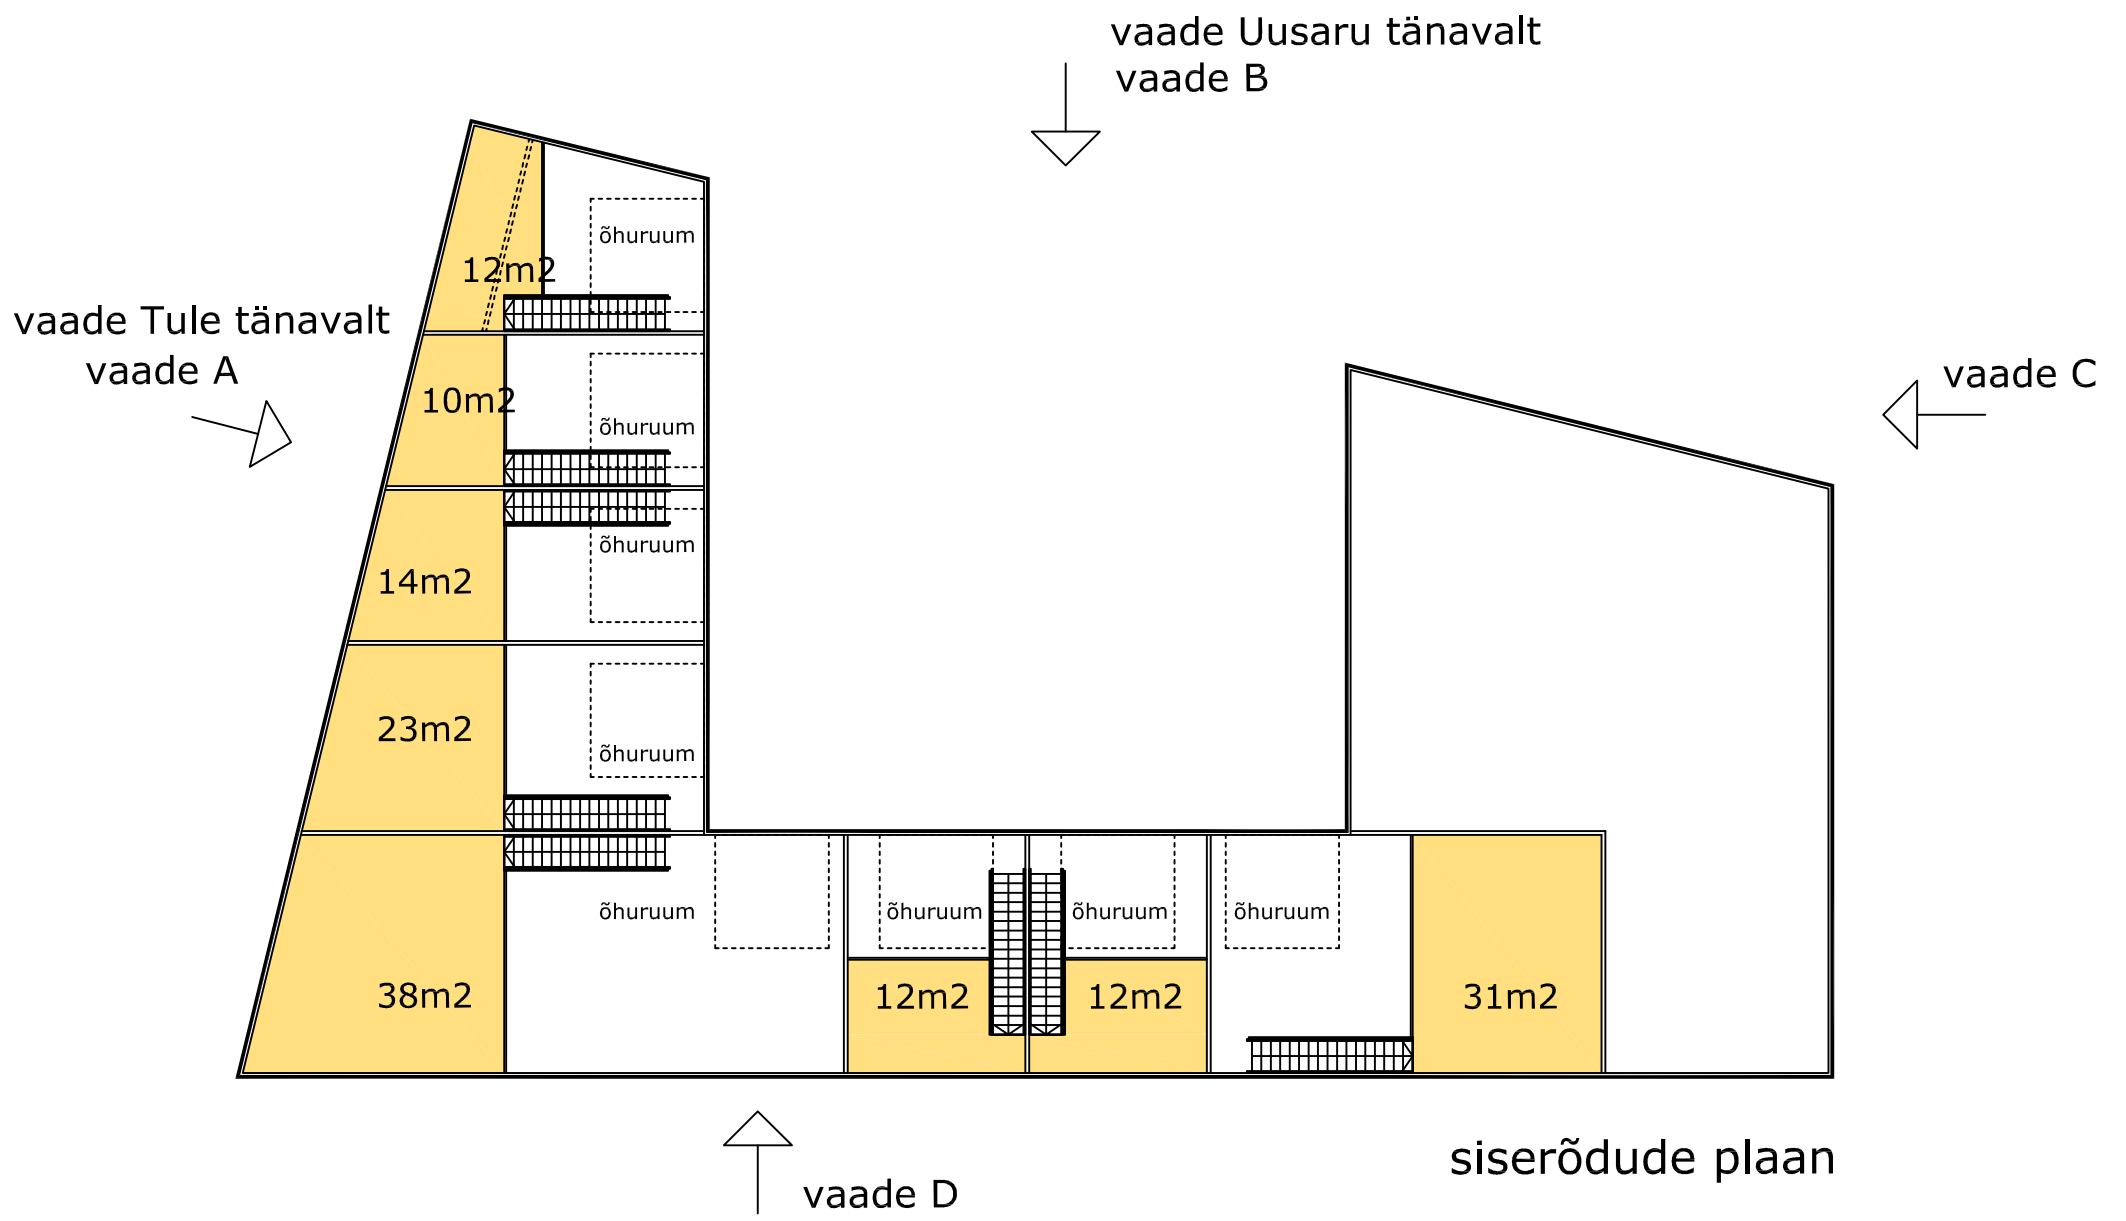


 Villardi tn.32, Tallinn 10122, tel.6311444, telor@telor.ee EP10450879-0001		TELLIJA	ALLSTORE ASSETS OÜ reg. kood 12923359	TÖÖ NUMBER	19002
		TÖÖ	LAOHOONE ESKIIS	M	1:200
ARHITEKT A. MUUK		ADDRESS	Tule tn 39, Saue linn, Saue vald, Harju mk.	JOONISE NR.	AS-5-01
		JOONIS	PLAANID	07.11.2019	

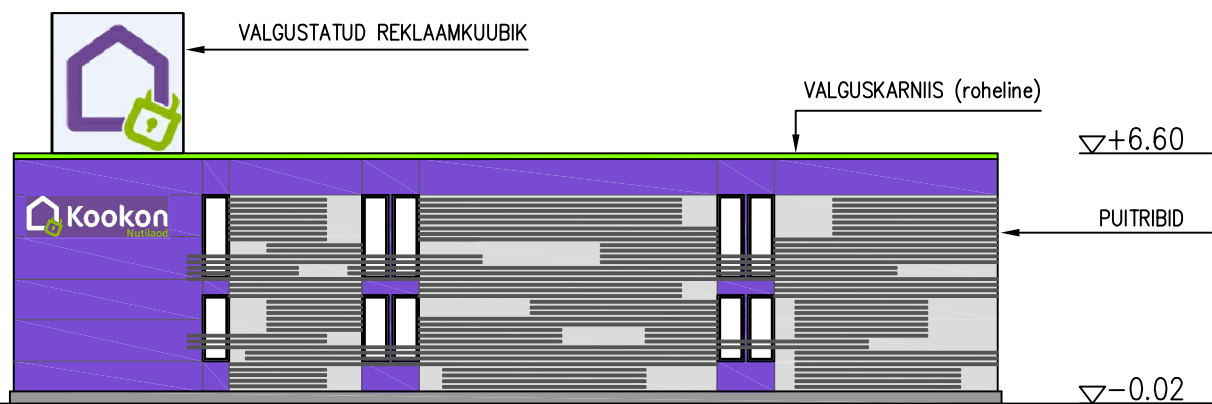


Vaade A Tule tänavalt

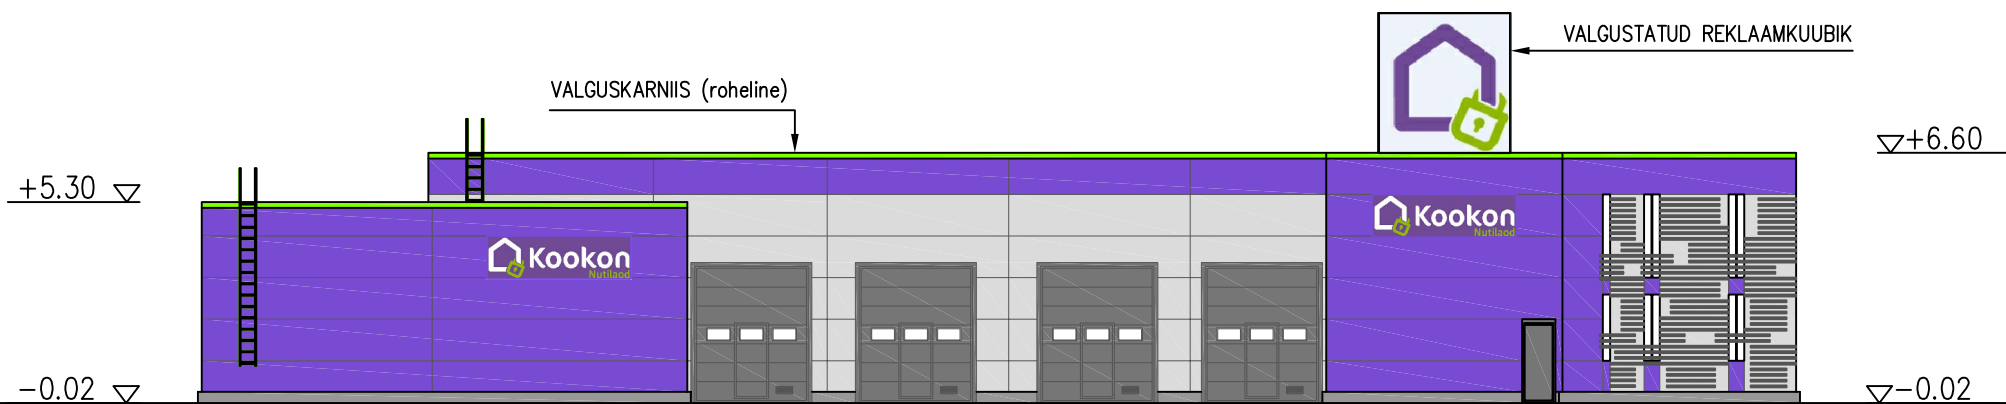

vaade B - vaade Uusaru tänavalt

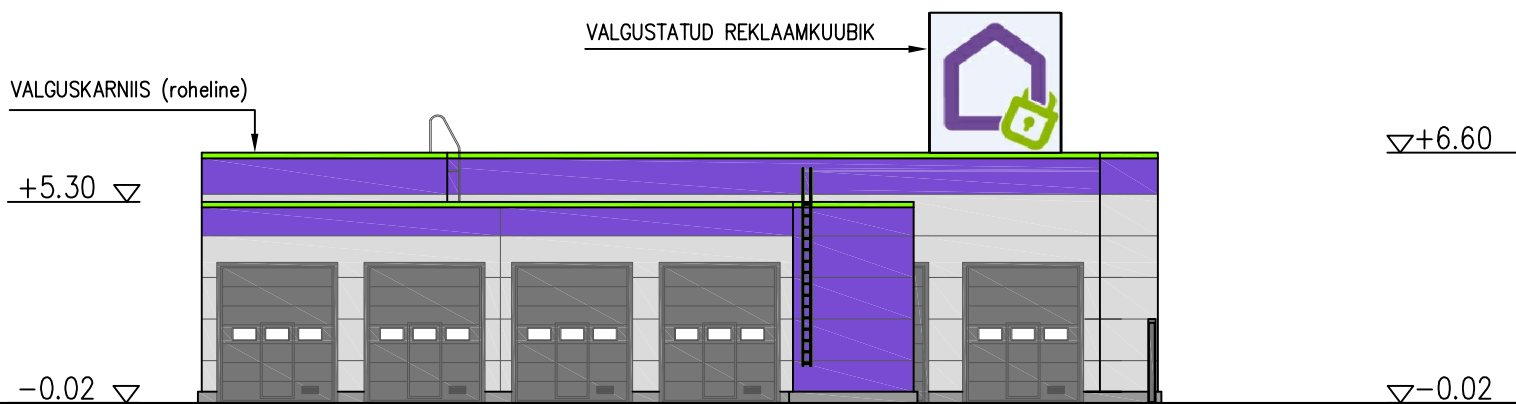

vaade C

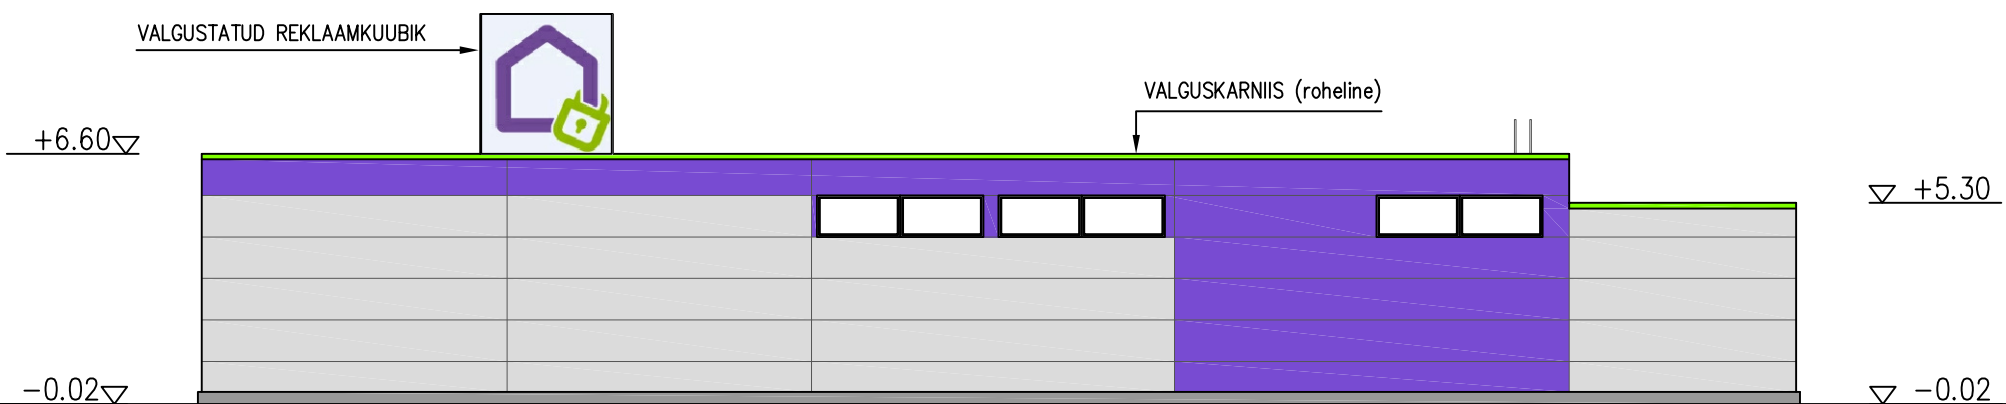

vaade D

VÄLISVIIMISTLUS

- KERGPANEEL RAL 7035 HELEHALL
- KERGPANEEL - RAL 4008 LILLA
- PUITRIBID - TUMEHALLID
- SOKKEL - HALL Grau 15 (Caparol 3D System)

- TÕSTUKSED - RAL 7016 TUMEHALL
- METALLUKS - RAL 7016 TUMEHALL
- SEINAREDELID - RAL 6018 ROHELINE

Villardi tn.32, Tallinn 10122, tel.6311444, telor@telor.ee EP10450879-0001		TELLIJA	ALLSTORE ASSETS OÜ reg. kood 12923359	TÖÖ NUMBER	19002
		TÖÖ	LAOHOONE ESKIIS	M	1:200
ARHITEKT	A. MUUK	ADDRESS	Tule tn 39, Saue linn, Saue vald, Harju mk.	JOONISE NR.	AS-6-01
		JOONIS	VAATED		07.11.2019