RAASIKU VALLAVALITSUSE KORRALDUSE
Projekteerimistingimuste määramine kõnnitee rajamiseks Raasiku alevikus Vana-Postijaama tänavale ja Jõe tänavale (Aruvalla-Jägala teest kuni Silla teeni)
JUURDE
LISA 2 ESIALGNE ETTEPANEK
(Vana-Postijaama tn osas)
M 1:500, A3

TÄNAVA RISTLÕIKE ETTEPANEK 1-1

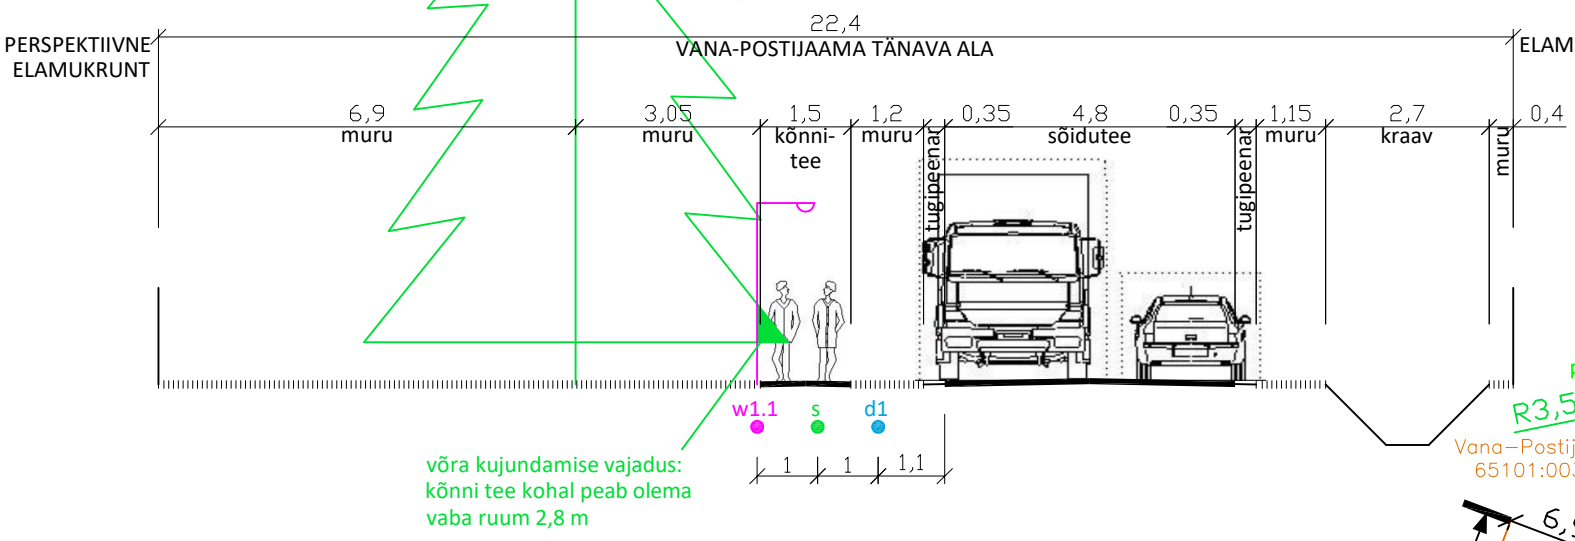

PROJEKTEERITAV KÕNNITEE (asukoht täpsustatakse projektiga)

TÄNAVA RISTLÕIKE KOHT

PROJEKTEERITAV KÕNNITEE VALGUSTUSE KAABEL (asukoht täpsustatakse projektiga)

OLEMASOLEV SIDEKAABEL 2009. A MÕÕDISTUSEL / RISTLÕIKEL

OLEMASOLEV SIDEKAABEL 2018. A MÕÕDISTUSEL

VAJADUSEL ÜMBERTÕSTETAV SIDEKAABEL (asukoht täpsustatakse projektiga)

VAJADUSEL PROJEKTEERITAV DRENAAŽ (asukoht täpsustatakse projektiga)

KUUSERIVI

KUUSK VÕRA LÄBIMÕÕDUGA 7 M

MÄRKUS: alusplaan on kokku pandud kahest tööst:
ülemine - Ehitusgeodeesia OÜ 2009. a töö 09-075/1, Vana-Postijaama 8a kohta
alumine - A GEO OÜ 2018. a töö nr 18218, Vana-Postijaama 10 kohta

kuuskede kõrgus ca 15 m, võra laius ca 7 m (Maa-ameti kaardi ja maakatte kõrgusmudeli andmetel 27.01.2022)

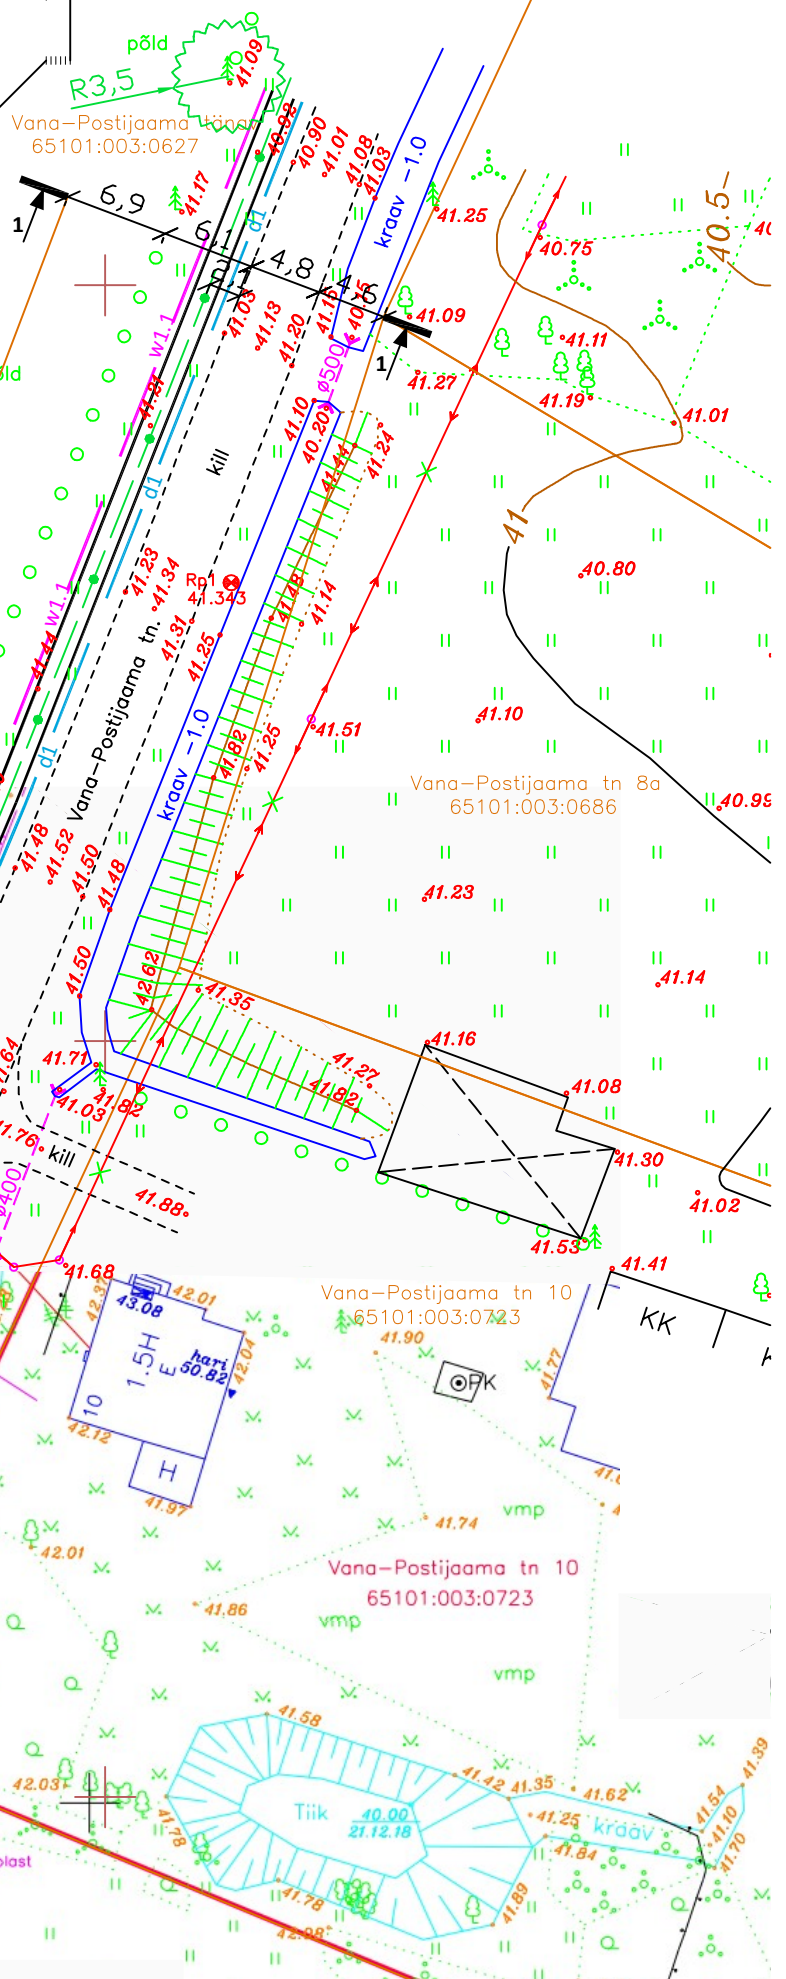
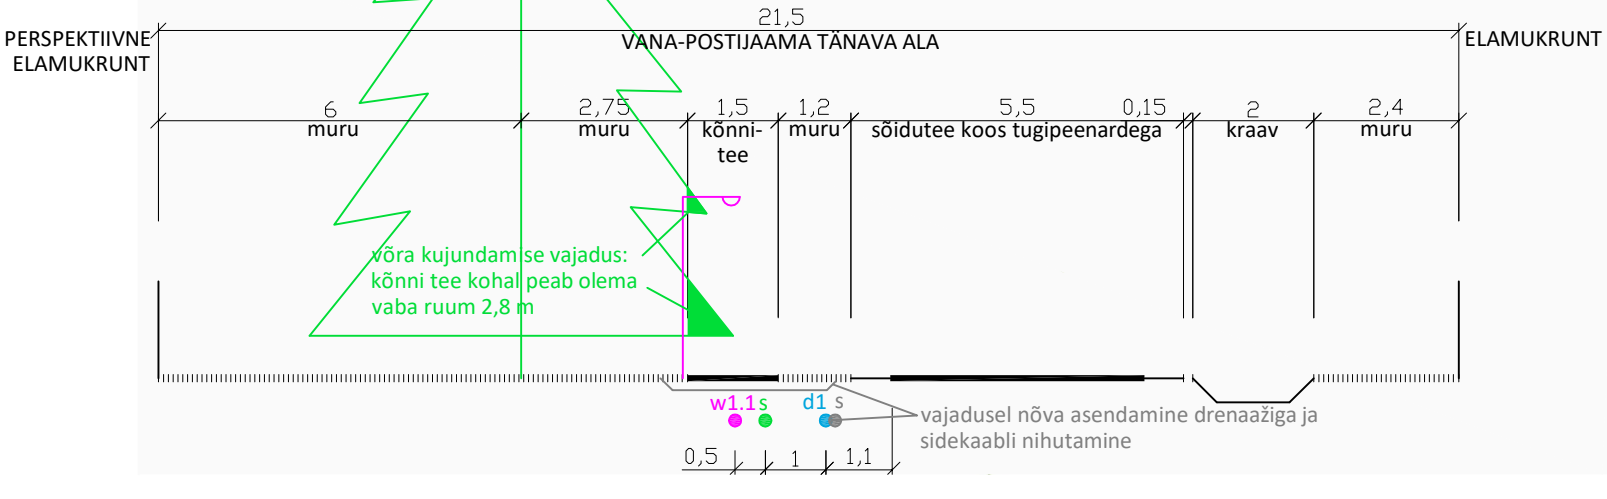
TÄNAVA RISTLÕIKE ETTEPANEK 2-2