



Saue tn 9 ja 9a, Haapsalu eskis | Arhitektuuribüroo JVR



Suur-Lossi

Saue

Saue tn 10

Saue tn 6

Saue tn 4

Suur-Lossi tn 6

Saue tn 11

1

3

P-6

killustik

tugevdatud  
murukate

Saue tn 7

Saue tn 7a

Saue tn 5

Saue tn 9 // 9a

krundi pind 1712,7 m<sup>2</sup>

täisehitusprotsent 34,9

hoone ehitisealune pind

1 eluhoone 238,9 m<sup>2</sup>

2 eluhoone 114,7 m<sup>2</sup>

3 kuur-abihoone 115,3 m<sup>2</sup>

4 saunamaja 128 m<sup>2</sup>

kokku 596,9 m<sup>2</sup>

uus hoone/hooneosa ■  
olemasolev hoone ■  
krundipiirid —

Saue 9 ja 9a, Haapsalu  
eskiis  
asendiplaan

31.03.2022  
M 1:500 A4

Lahe tn 8

Lahe tn 6a



lammutatavad seinad ■

Saue 9, Haapsalu  
elahoone 1 eskiis  
1. korruse plaan

31.03.2022  
M 1:100 A4



lammutatavad seinad ■

Saue 9, Haapsalu  
eluhoone 1 eskiis  
2. korruse plaan

31.03.2022  
M 1:100 A4


1 eluhoone










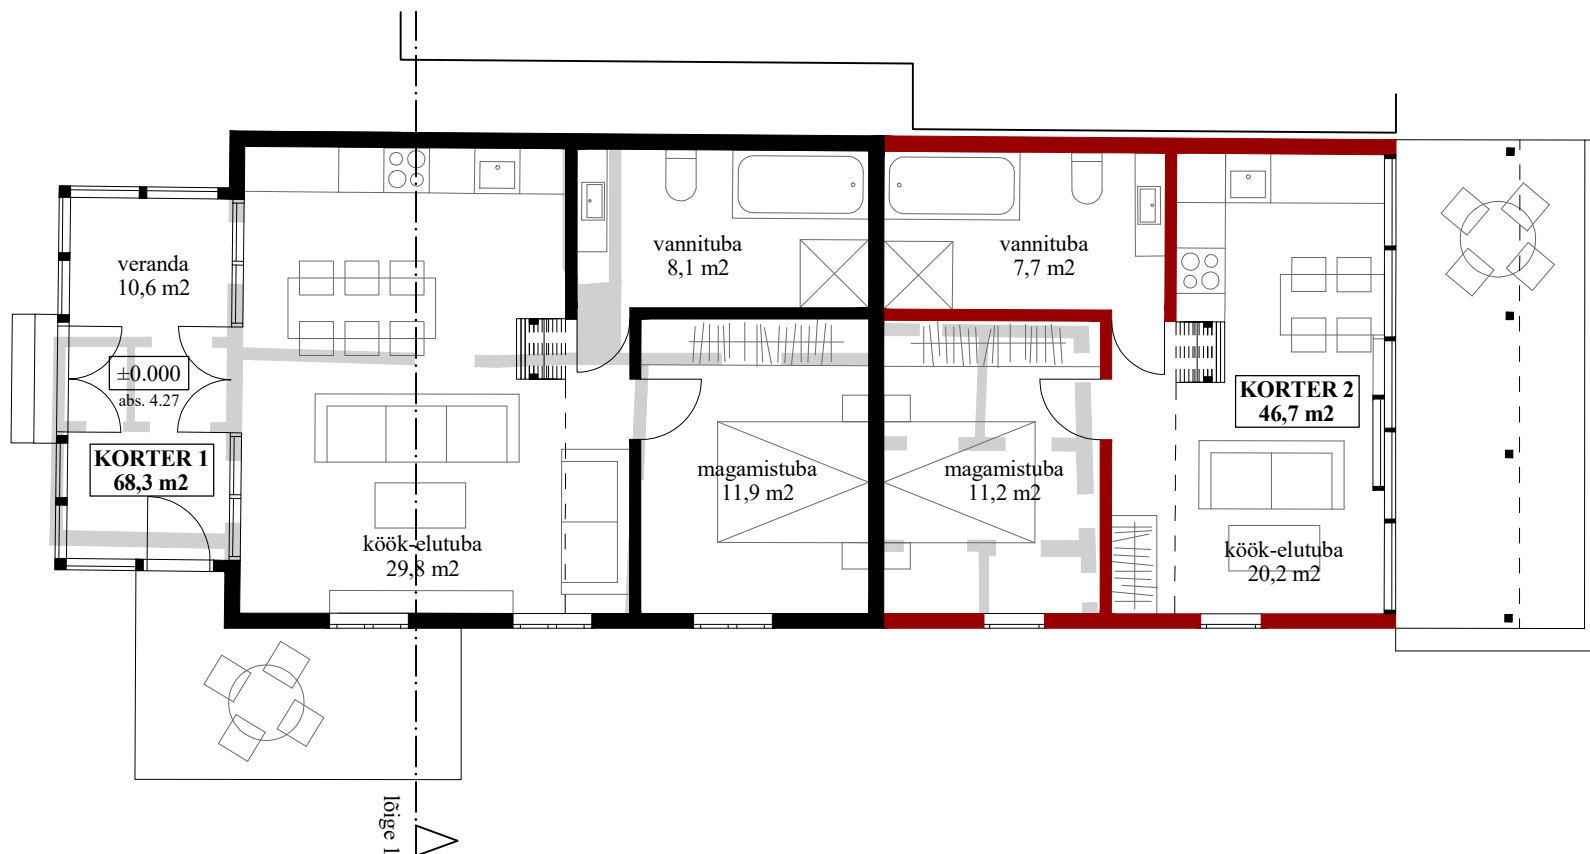

uus hoonese ■  
lammutatavad seinad ■

**Saue 9a, Haapsalu**  
elahoone 2 eskiis  
**1. korruse plaan**

31.03.2022  
M 1:100 A4

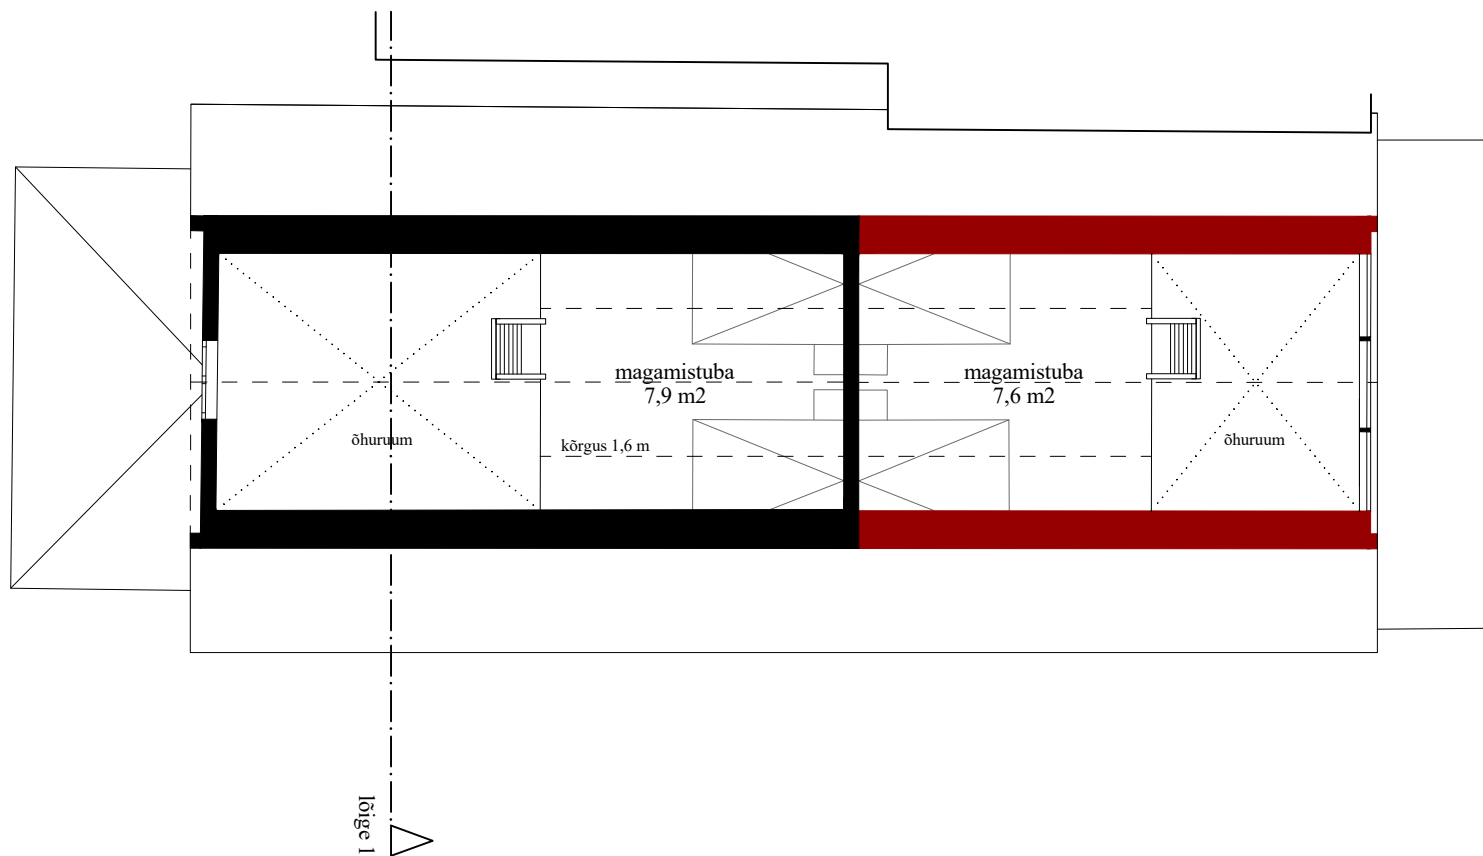


uus hoonetosa ■

**Saue 9a, Haapsalu**  
elahoone 2 eskiis  
**2. korruse plaan**


31.03.2022  
M 1:100 A4

2 eluhoone

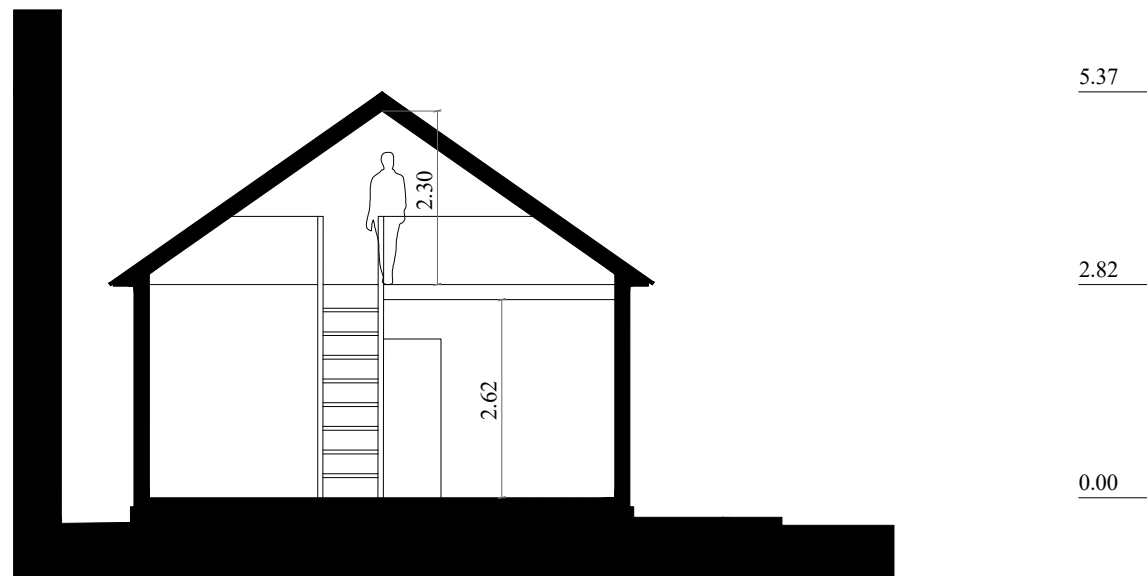






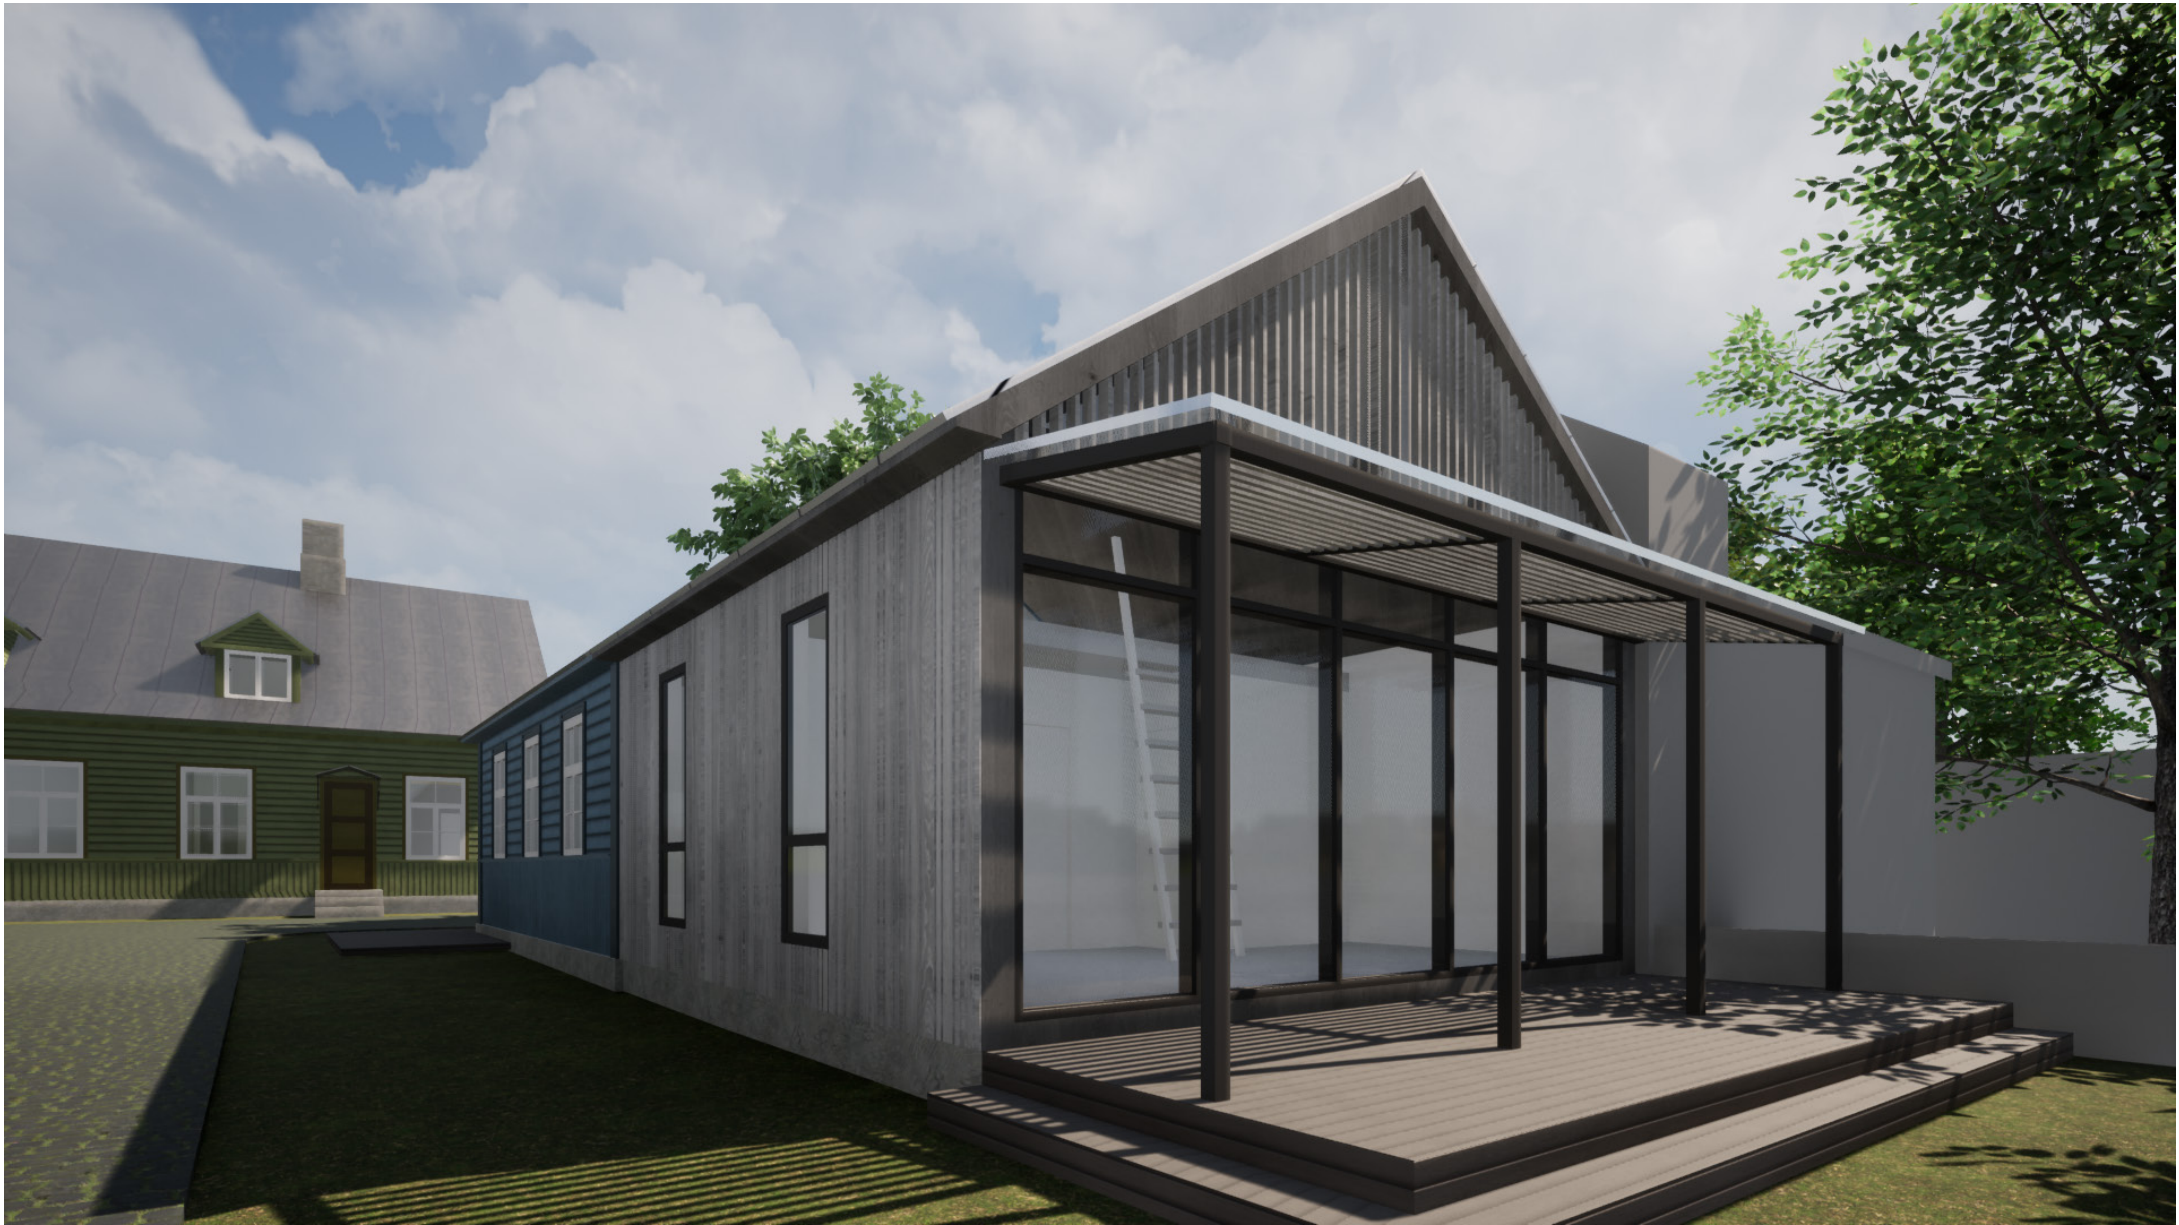




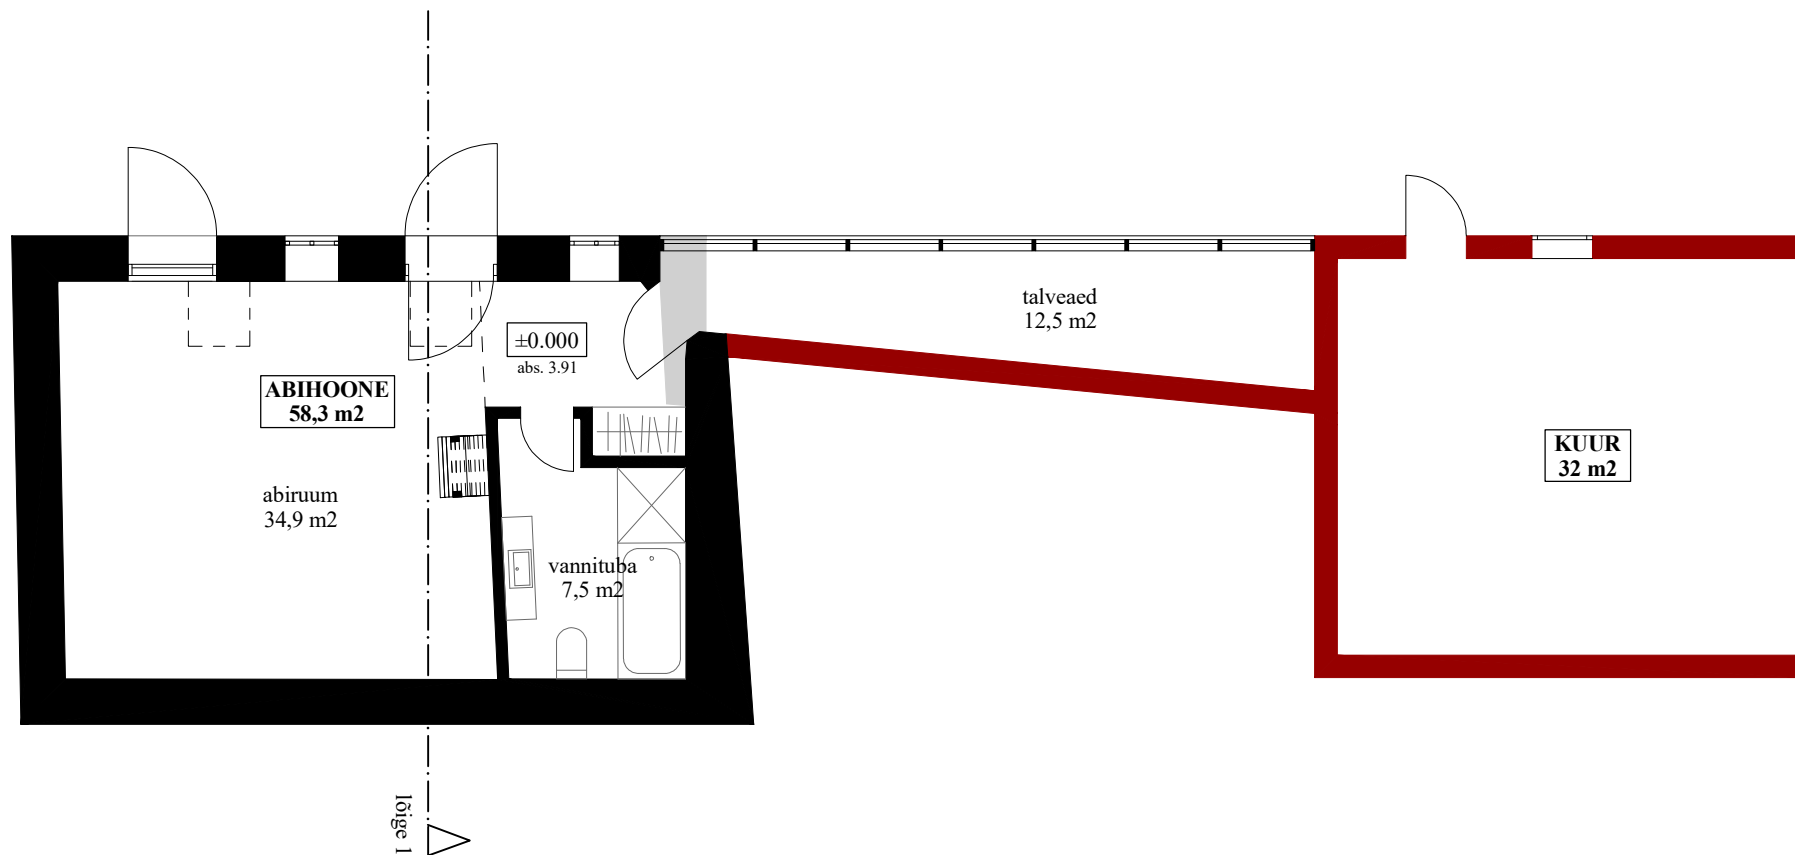


uus hoonese ■  
lammutatavad seinad ■

**Saue 9a, Haapsalu**  
kuur-abihoone eskiis  
**1. korruse plaan**

31.03.2022  
M 1:100 A4

### 3 kuur-abihoone

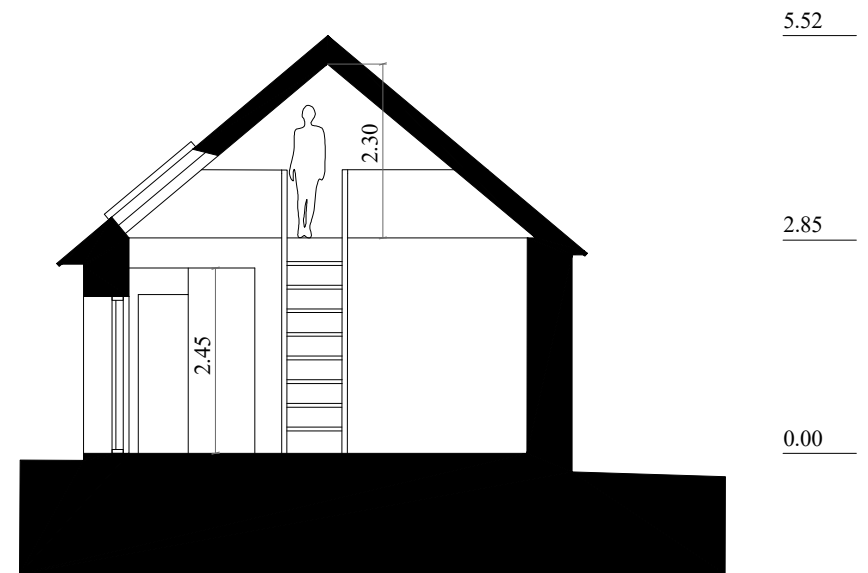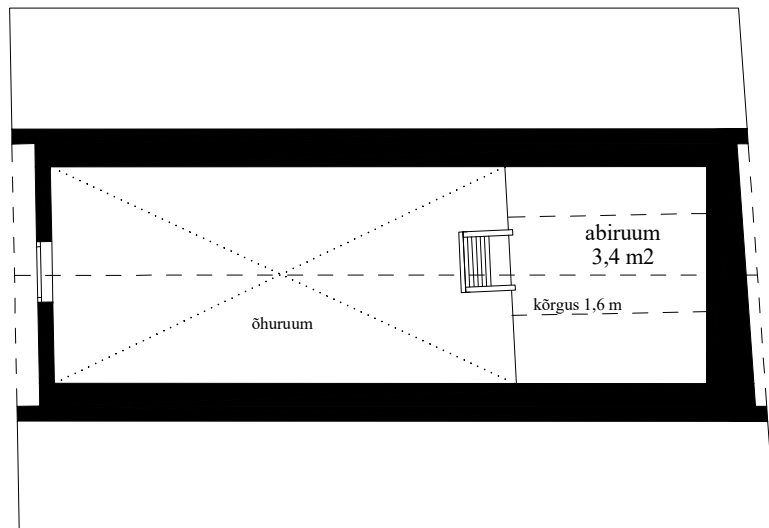

**Saue 9a, Haapsalu**  
kuur-abihoone eskiis  
**2. korruse plaan ja lõige 1**

31.03.2022  
M 1:100 A4

### 3 kuur-abihoone





3 kuur-abihoone




3 kuur-abihoone



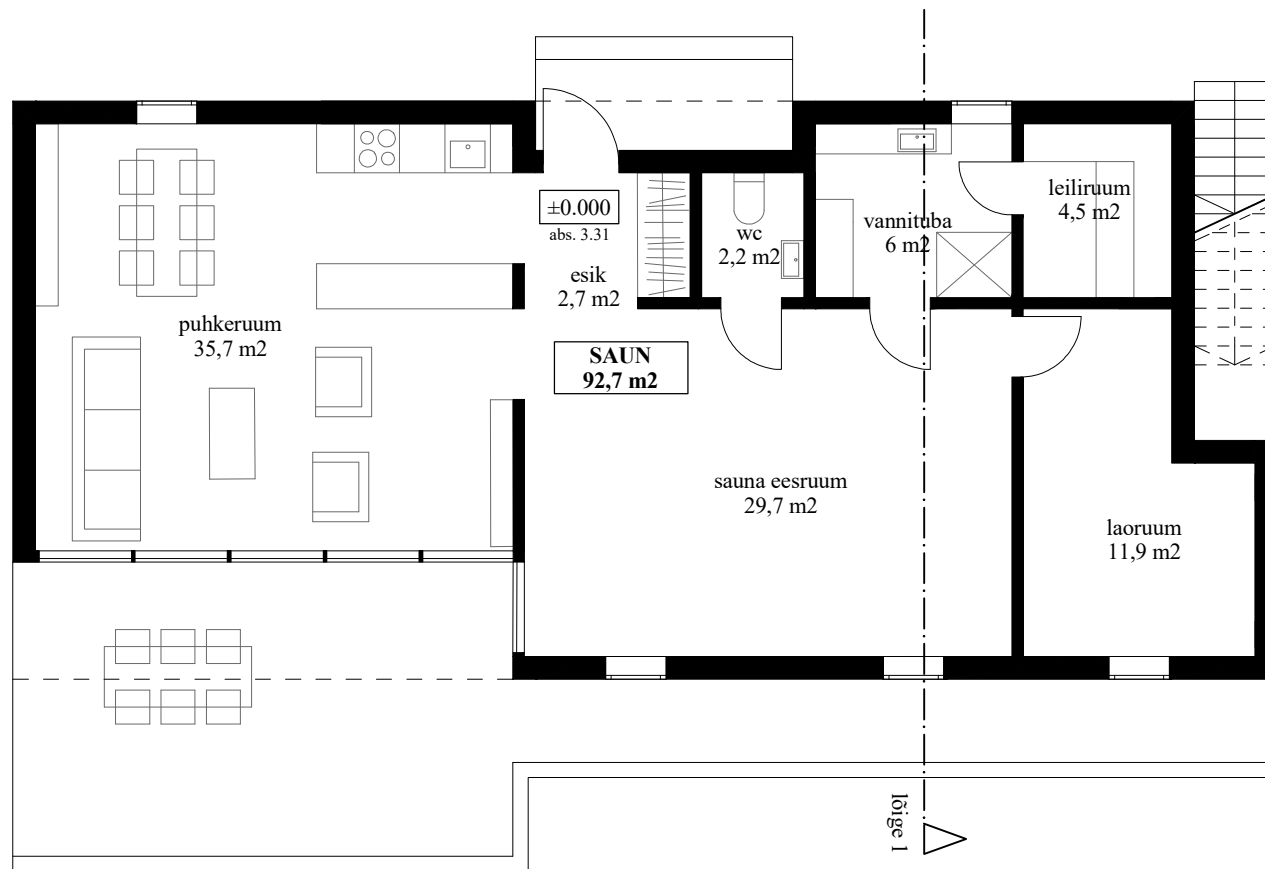

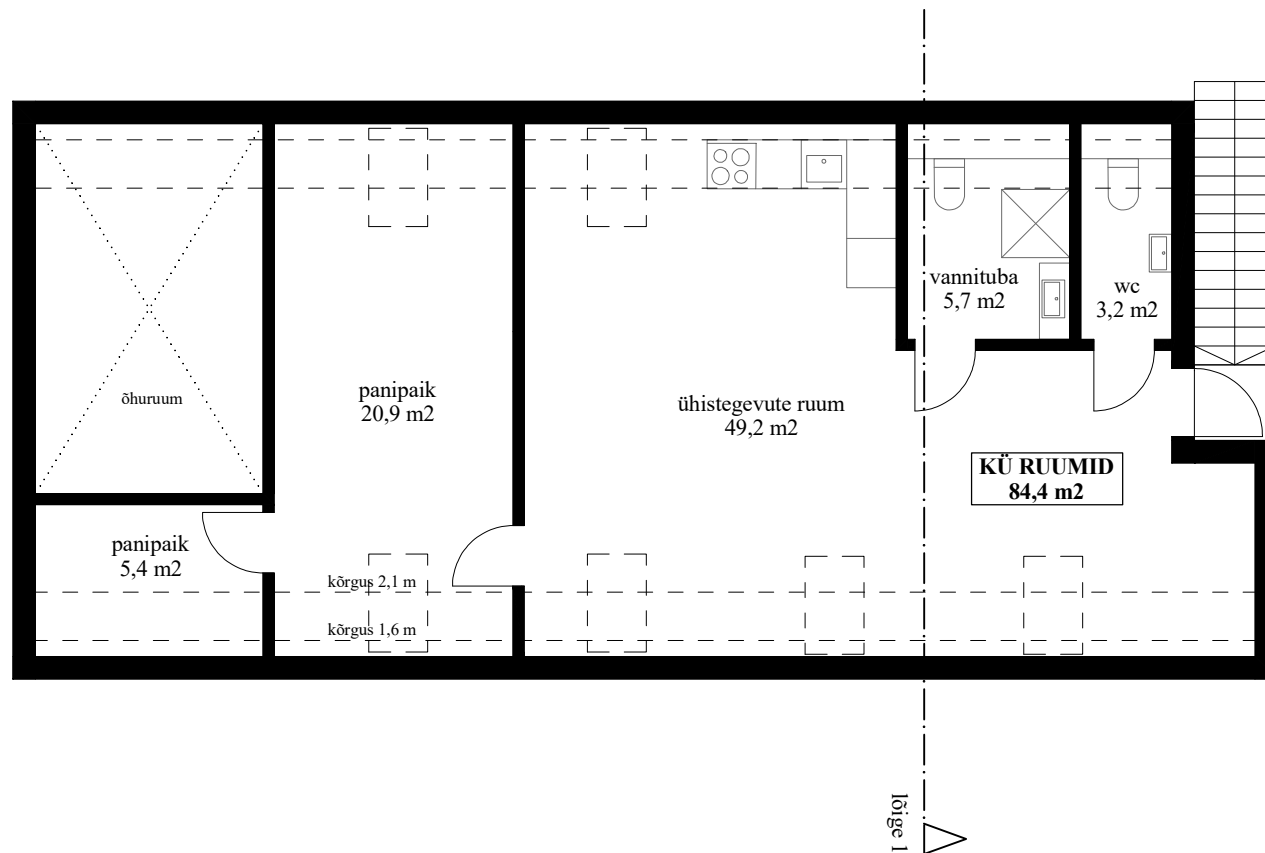

4 saunamaja

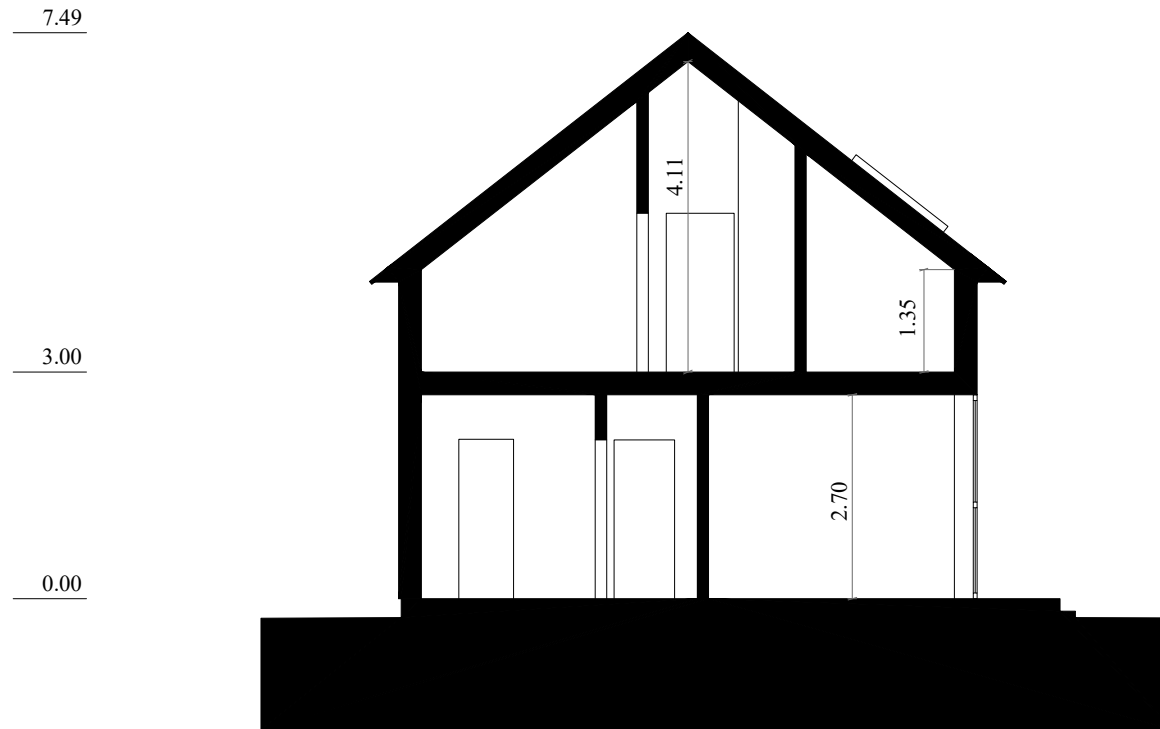

Saue 9, Haapsalu  
saunamaja eskiis

**lõige 1**

31.03.2022  
M 1:100 A4

4 saunamaja











Saue tn 9 ja 9a, Haapsalu eskiis | Arhitektuuribüroo JVR