


1:750

Pärna tee 5 kinnistu

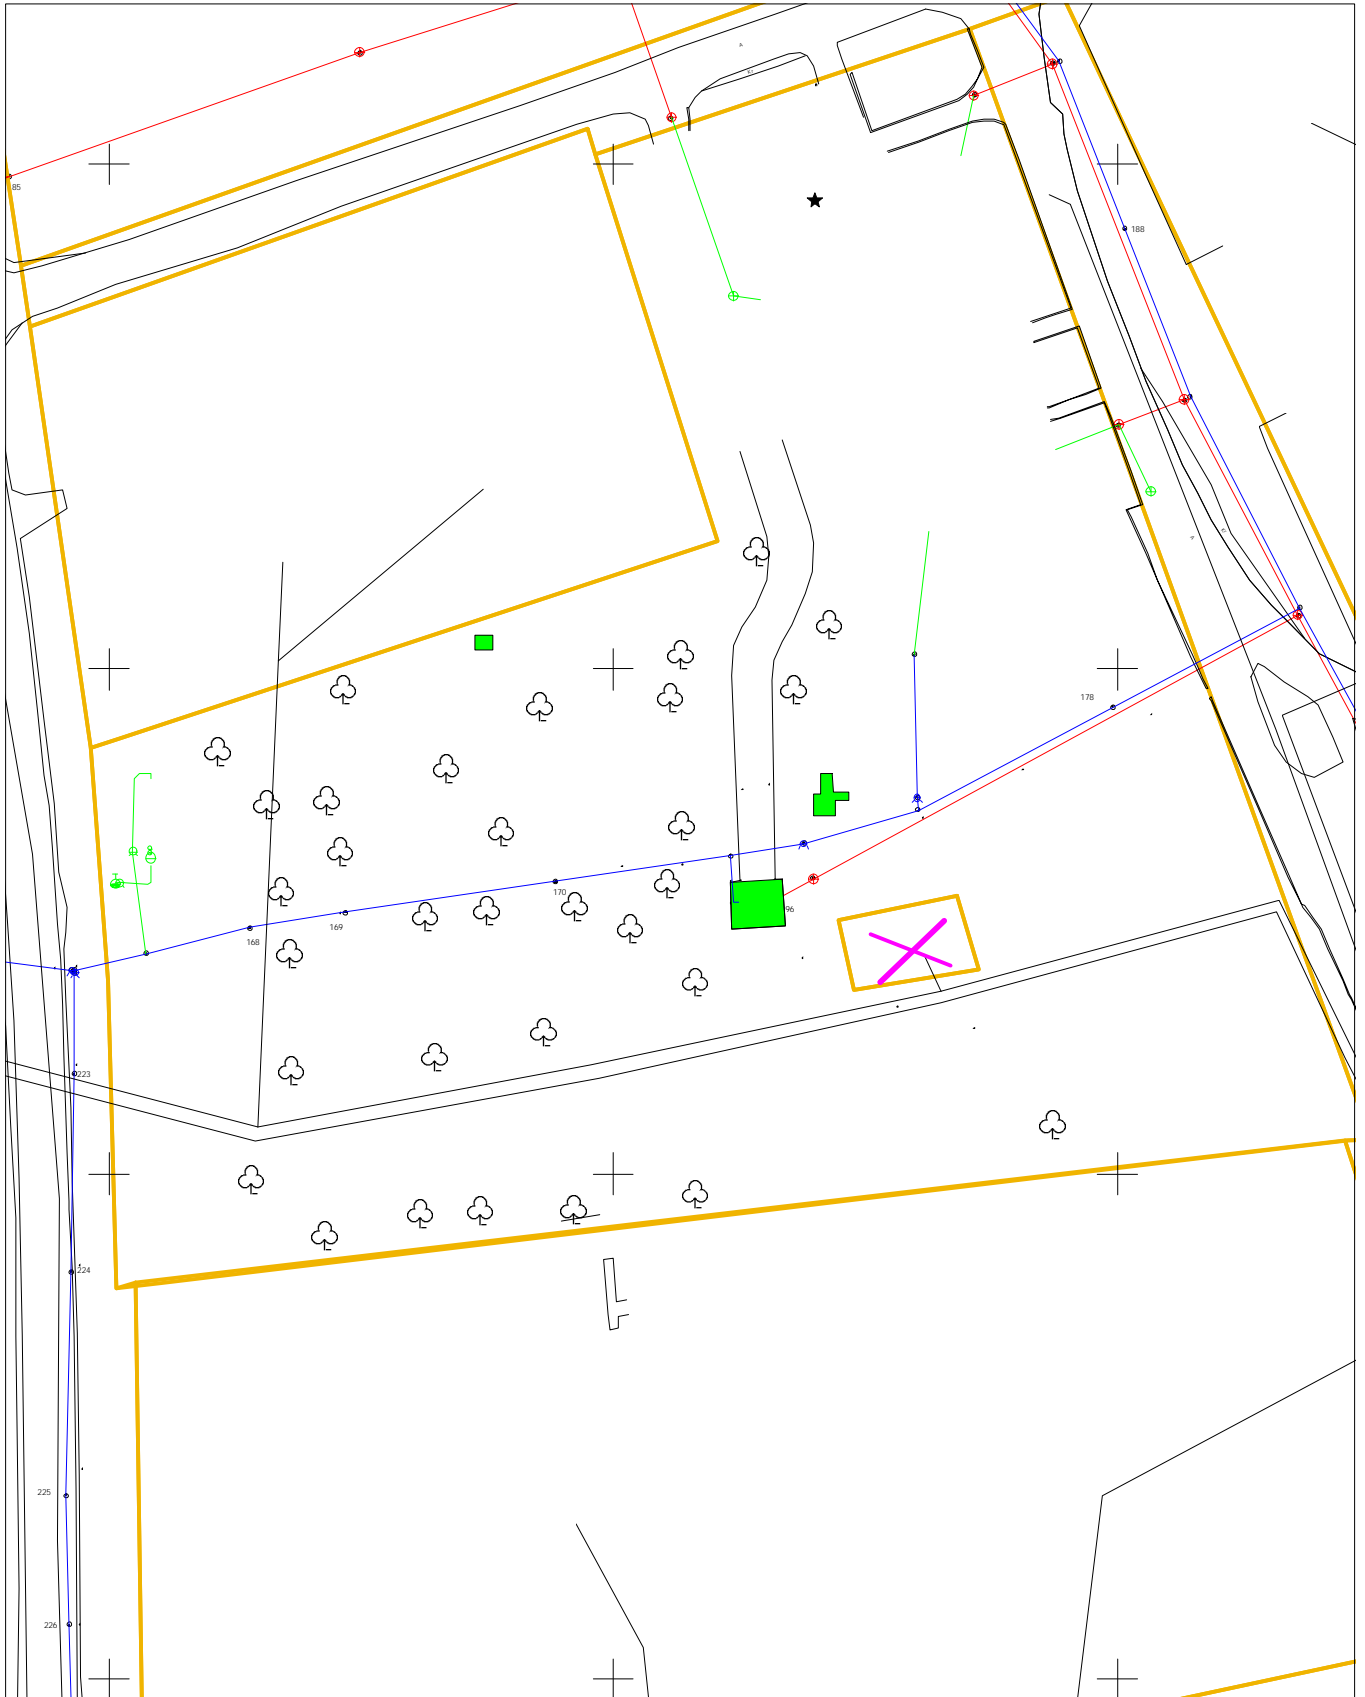

— - katastriüksuste piirid

Alus: Maa-ameti põhikaart
Maa-ameti katastrikaart

Koostas: Saarde haldusnõunik
Martti Rooden