


ASENDISKEEM

Hälvati küla, Kurereha, Linnurohu, Tulika ja Maavitsa (katastritunnused
41102:002:0090, 41102:002:0022, 41102:002:0071 ja 41102:002:0021)

Kurereha päikeseelektrijaam

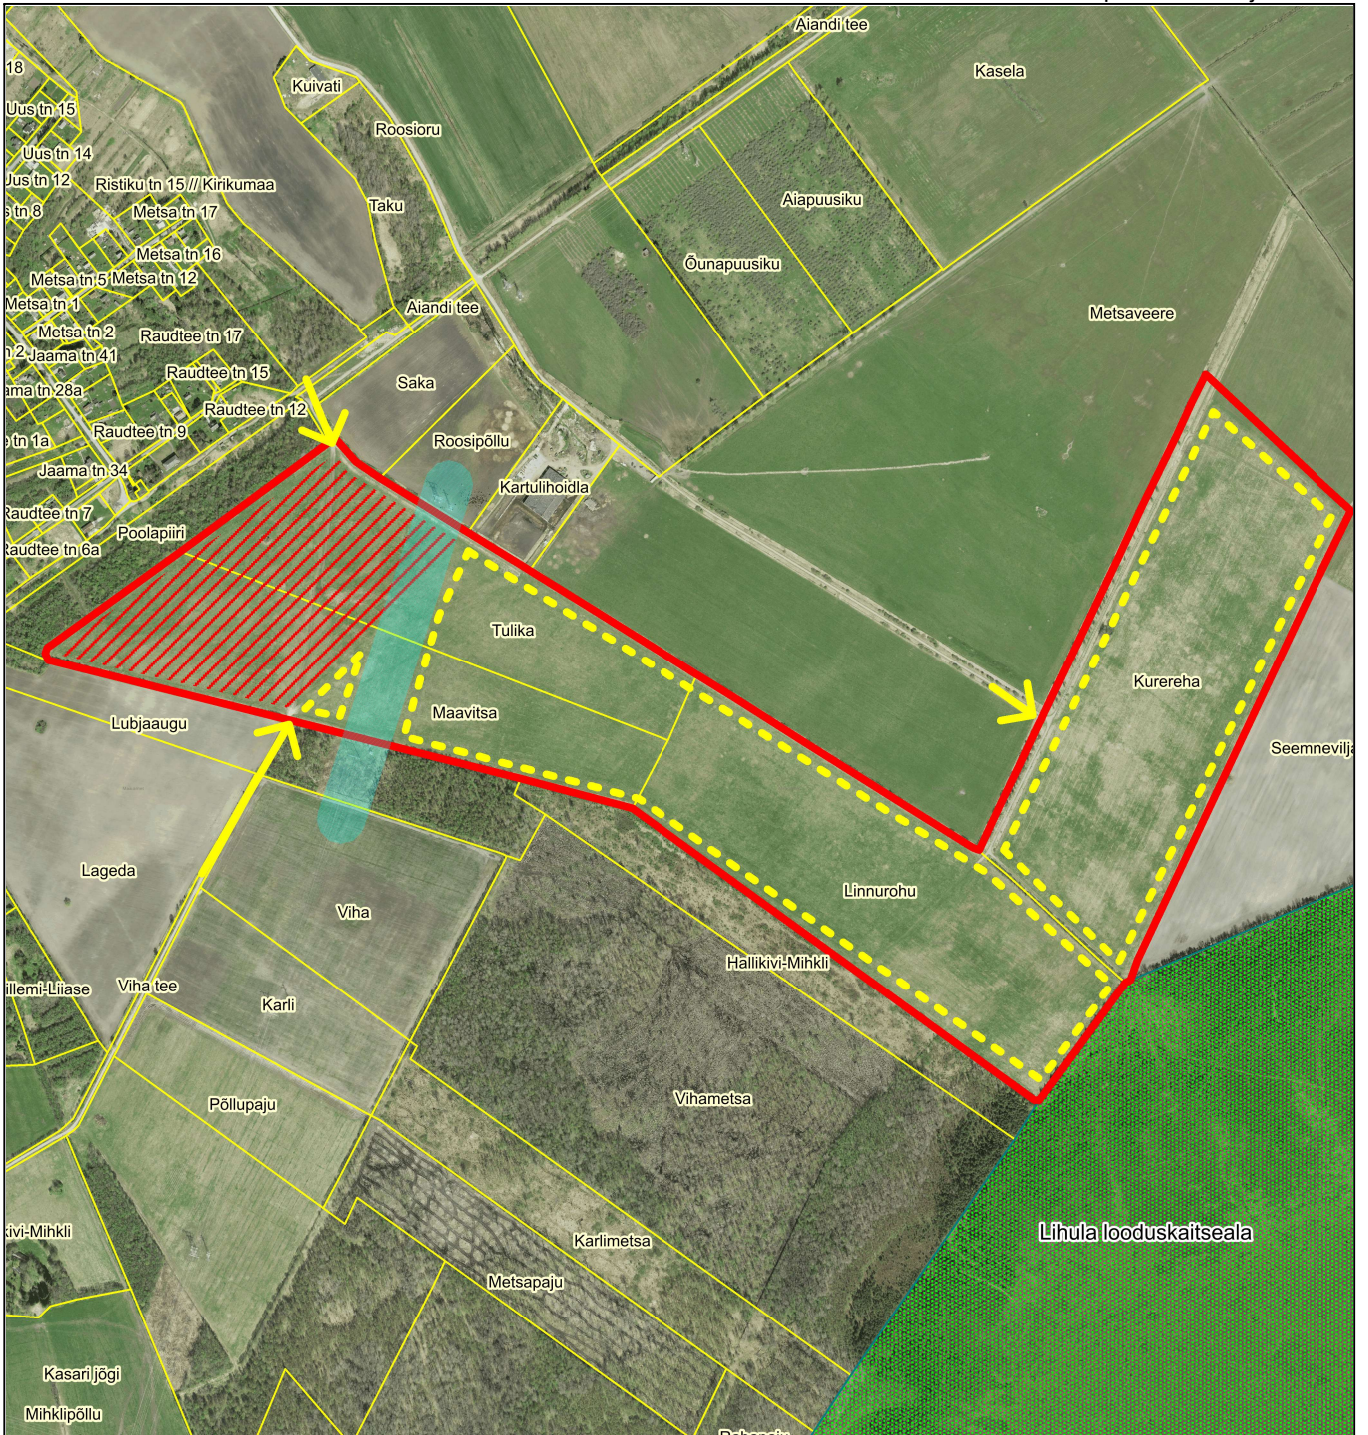

Maa-amet @ Ortofoto

Mõõtkava 1 : 125000

- | | | | |
|--|--|--|---|
| | projekteeritav ala | | juurdepääsud projekteeritavale alale |
| | katastriüksuste piirid | | väärtuslik põllumajandusmaa |
| | 110 kV ja 330 kV elektriliinide
kaitsevöönd | | päikeseelektrijaama asukoht (piir ligikaudne) |