


TEISE KORRUSE PLAAN
M 1:100

Vaade edelast

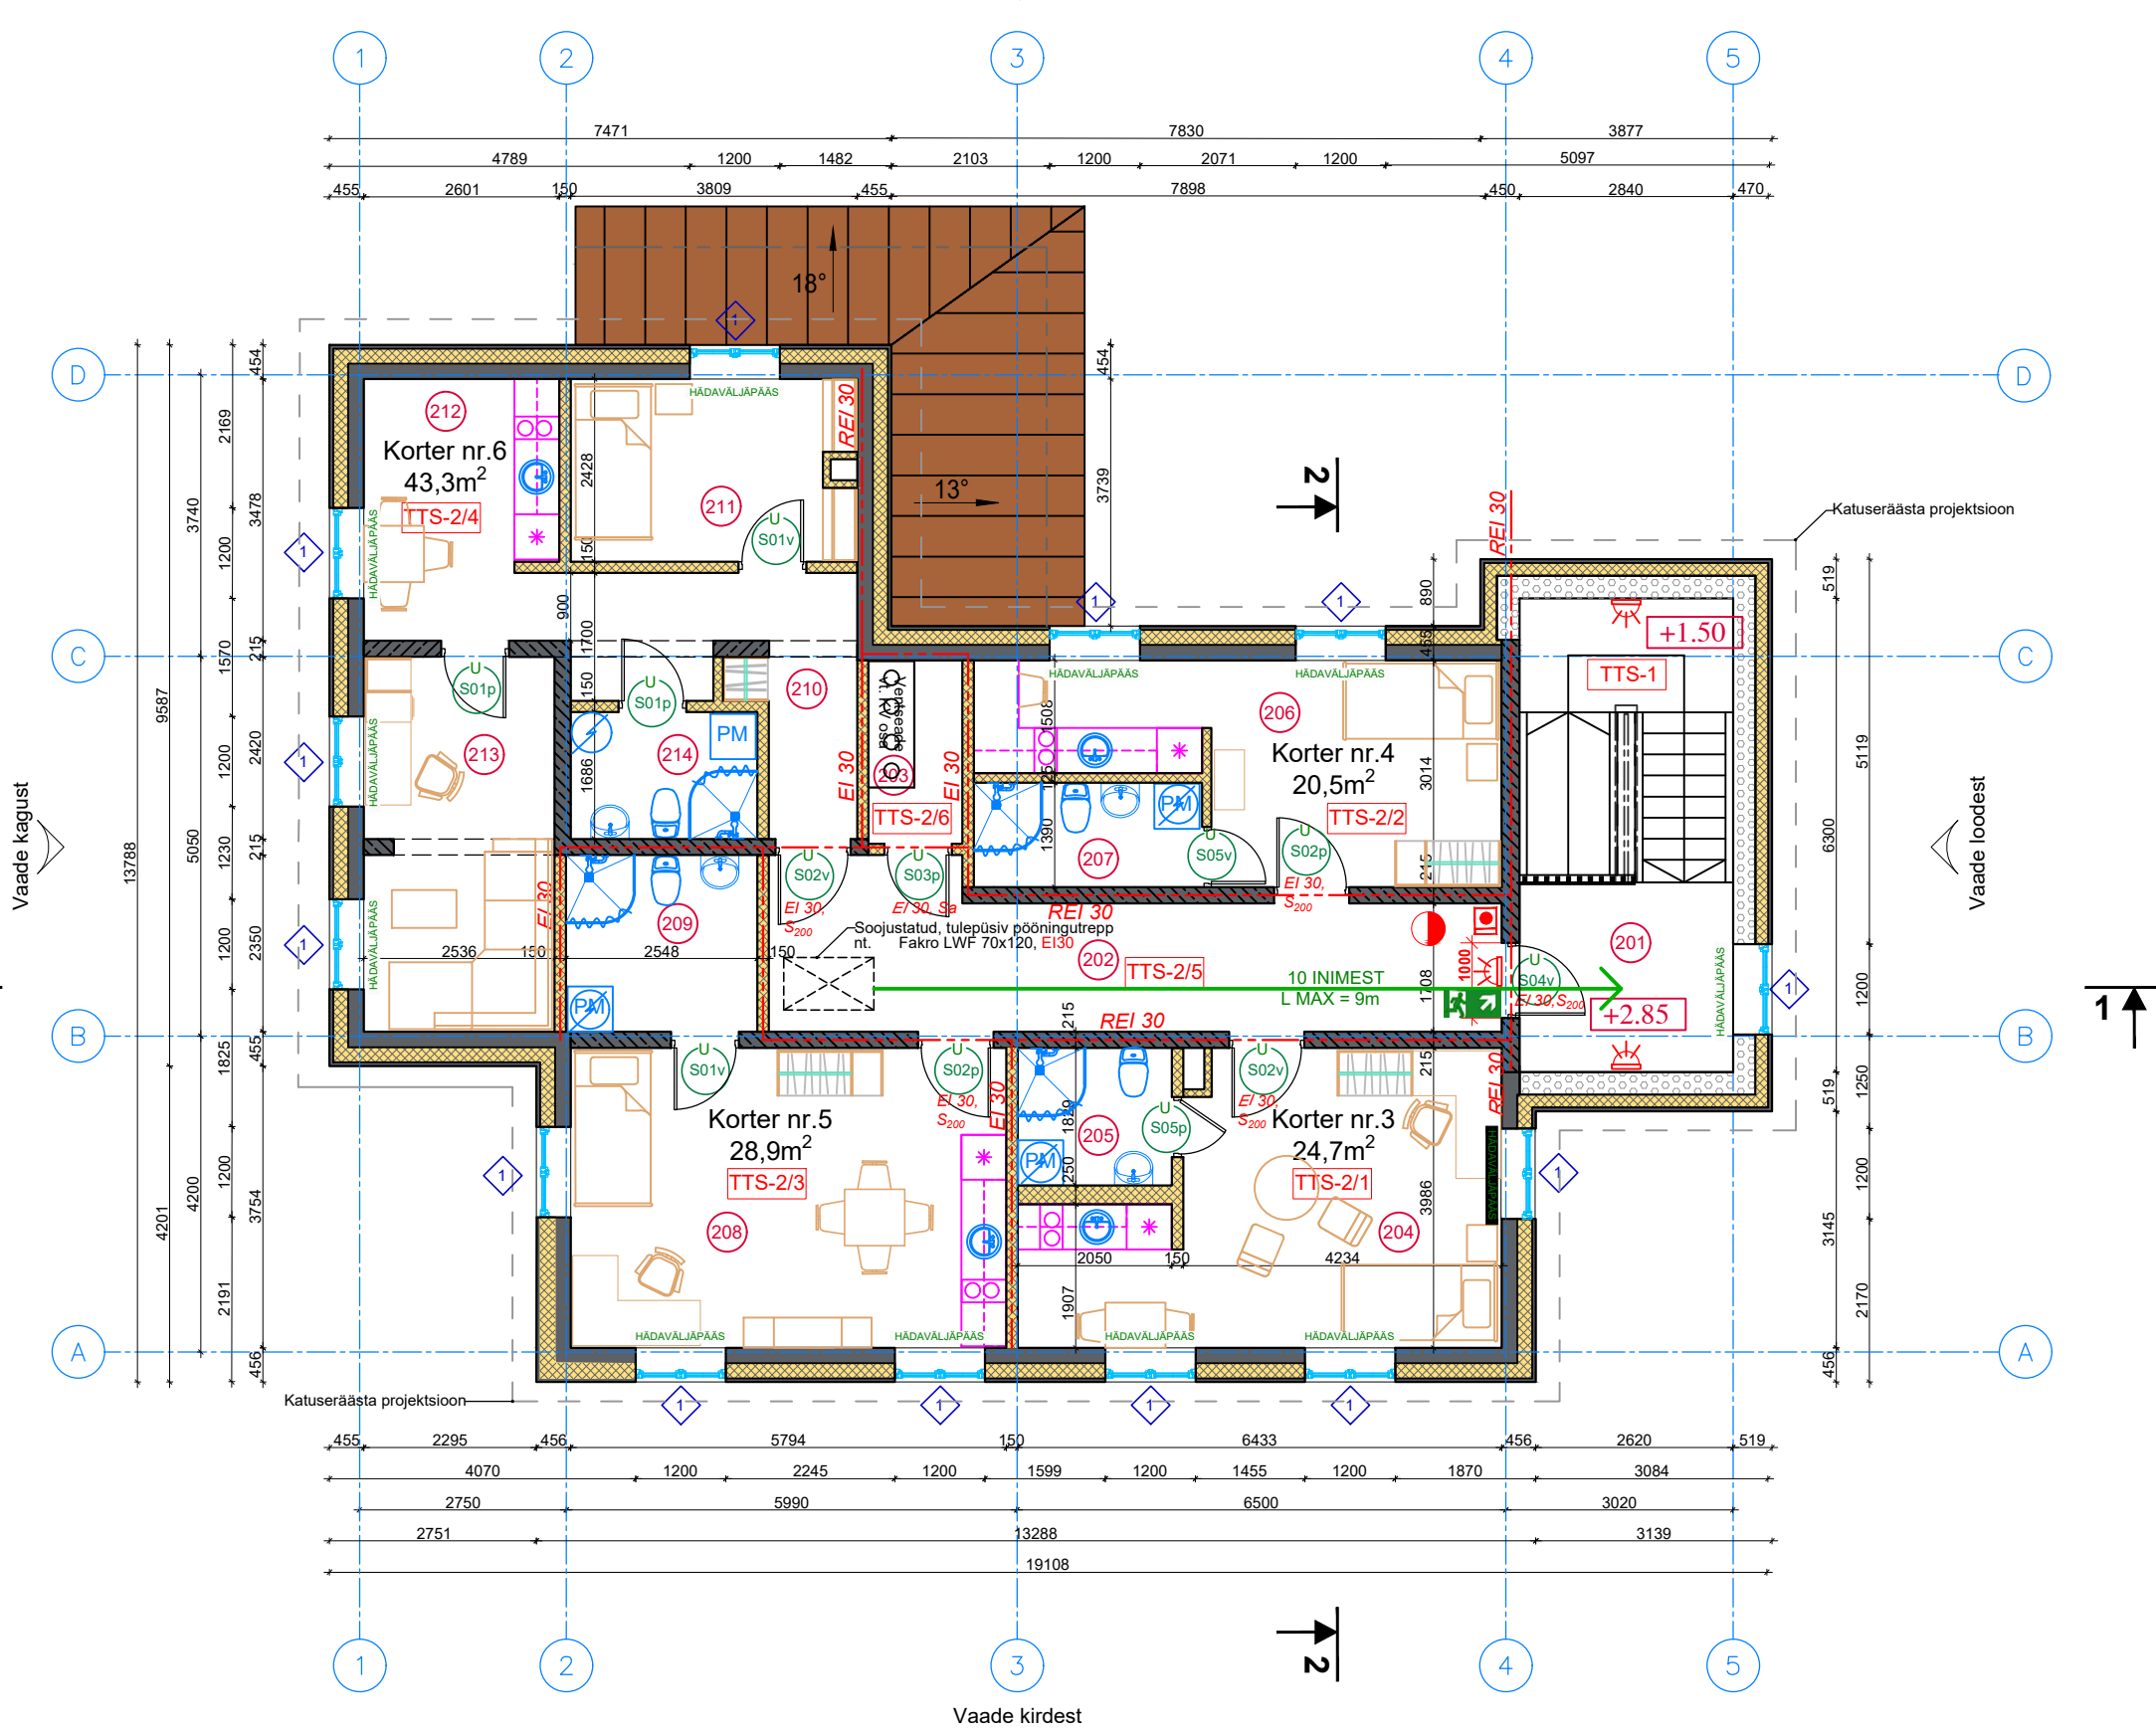

TINGMÄRGID

- OLEMASOLEV KERGPOKKIDEST KIVISEIN
- TAASTATAVAD SISESEINAD
- TAASTATAVAD SISESEINAD (KANDEV OSA)
- RUUMI TÄHIS**
- TULETÖKKESEKTSIOONI PIIR
- TULETÖKKESEKTSIOONI TÄHIS
- TULETÖKKESEKTSIOONI TULEPÜSIVUSAEG, MINUTITES
- AVATÄITE TULEPÜSIVUSKLASS
- PROJEKTEERITAVA UKSE TÄHIS
- PROJEKTEERITAVA AKNA TÄHIS
- PROJEKTEERITAV SISETURVAVALGUSTI (AKUGA, 180 min)
- EVAKUEERIMISE LIIKUMISE SUUND
- EVAKUEERIMISE LÄBIPÄÄSU LAIUS
- TULEKUSTUTI
- TULEKAHJU KÄSITEADUSTI
- EVAKUATSIOONIPÄÄS

Teise korruse ruumide eksplikatsioon			
nr	Ruumi nimetus	Pindala, m ²	Märkused
Üldkasutatav pind			
201	Trepikoda	17,9	
202	Koridor	18,3	
203	Koristusinventari ruum/ventkamber	3,1	
Kokku		39,3	
Korter nr.3			
204	Elutuba/köök	20,8	
205	Dušširuum	3,9	
Kokku		24,7	1-toaline
Korter nr.4			
206	Elutuba/köök	16,3	
207	Dušširuum	4,2	
Kokku		20,5	1-toaline
Korter nr.5			
208	Elutuba/köök	23,1	
209	Dušširuum	5,8	
Kokku		28,9	1-toaline
Korter nr.6			
210	Esik	8,3	
211	Magamistuba	9,0	
212	Köök	9,1	
213	Elutuba	12,6	
214	Dušširuum	4,3	
Kokku		43,3	2-toaline
Teine korrus kokku		156,7	

TULETÖKKESEKTSIOONIDE NÄITAJAD

TÄHIS	PLAANIL	RUUMID	RUUMIDE FUNKTSIONAALSUS	PINDALA, m ²	KASUTUSVIIS	TULEKAITSETASE	PÖLEMISKOORMUS
TTS-2/1	204,205	KORTER NR. 3		25,1	I	II	Alla 600 MJ/m ²
TTS-2/2	206,207	KORTER NR. 4		20,5	I	II	Alla 600 MJ/m ²
TTS-2/3	208,209	KORTER NR. 5		28,9	I	II	Alla 600 MJ/m ²
TTS-2/4	210...214	KORTER NR. 6		43,9	I	II	Alla 600 MJ/m ²
TTS-2/5	202	KOR.INVENTAARVENTILATSIOONIRUUM		18,3	I	II	Alla 600 MJ/m ²
TTS-2/6	203	KORIDOR		3,1	I	II	Alla 600 MJ/m ²
TTS-1	201	TREPIKODA		17,9	I	II	Alla 600 MJ/m ²

INIMESTE MAKSIMAALNE KOGUS

TULETÖKKESEKTSIOON	INIMESED	KOGUS	RUUMID	PINDALA, m ²	MÄRKUSED
TTS-2/1	ELANIKUD	1	204,205	25,1	
TTS-2/2	ELANIKUD	1	206,207	20,5	
TTS-2/3	ELANIKUD	1	208,209	28,9	
TTS-2/4	ELANIKUD	2	210...214	43,9	
TTS-2/5			202	18,3	EVAKUEERIMISE LÄBI- JA VÄLJAPÄÄSUD
TTS-2/6			203	3,1	
TTS-1			201	17,9	EVAKUEERIMISE LÄBI- JA VÄLJAPÄÄSUD
KOKKU		5	204...214	118,4	23,7 m ² / INIMESE KOHTA

HOONE NÄITAJAD:
 TULEPÜSIVUSKLASS - TP2
 KASUTUSVIIS - I
 PÖLEMISKOORMUS - alla 600 MJ/m²

Raasiku Vallavalitsus, reg. kood 75010708 Tallinna mnt 24, 75201, Aruküla, Harjumaa tel: 6070348, e-mail: raasiku.vald@raasiku.ee		Töö nimetus: Raasiku sotsiaalmaja rekonstrueerimine	
Teostaja: Kirde Projekt OÜ Narva mnt.17-16, Olgina olevik, Narva-Jõesuu linn 40103 tel. 55503544, e-mail: kirde.projekt@gmail.com Reg.kood 12359092 MTR reg.EEP002521		Töö osa: ARHITEKTUURNE OSA	Stadium: PP
Juhataja: Svetlana Emelina Projektijuht/ehitusinsener: Sergei Jekimov Arhitekt: Aleksandra Oit		Objekt asukoht: Nurme tn 10, Raasiku alevik, Raasiku vald, Harju maakond Ehitisregistri kood: 65101:007:0106 Lehit: AR-5-05 Lehit: 26	Mõõtkava: 1:100
Joonise nimetus: TEISE KORRUSE PLAAN		Faili nr: 202007_PP_AR-5-05_v03_2korrus	
Töö nr: 2020-07		Töö nr: 2020-07	