




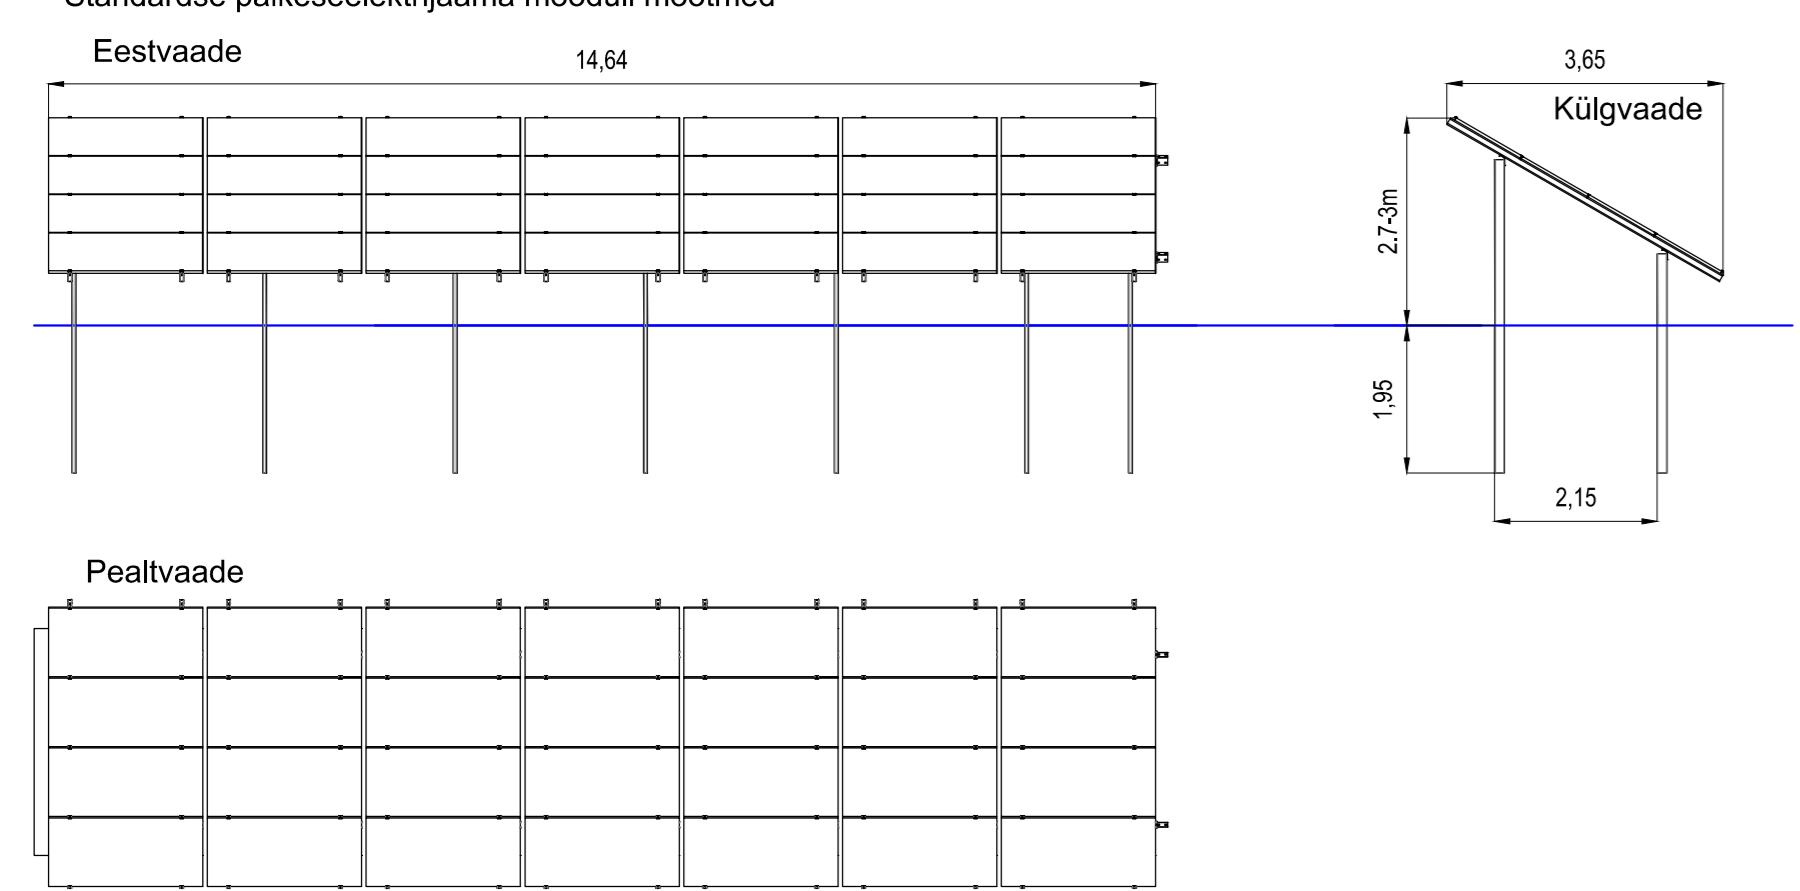

Standardse püseselektrijaama mooduli mõõtmed

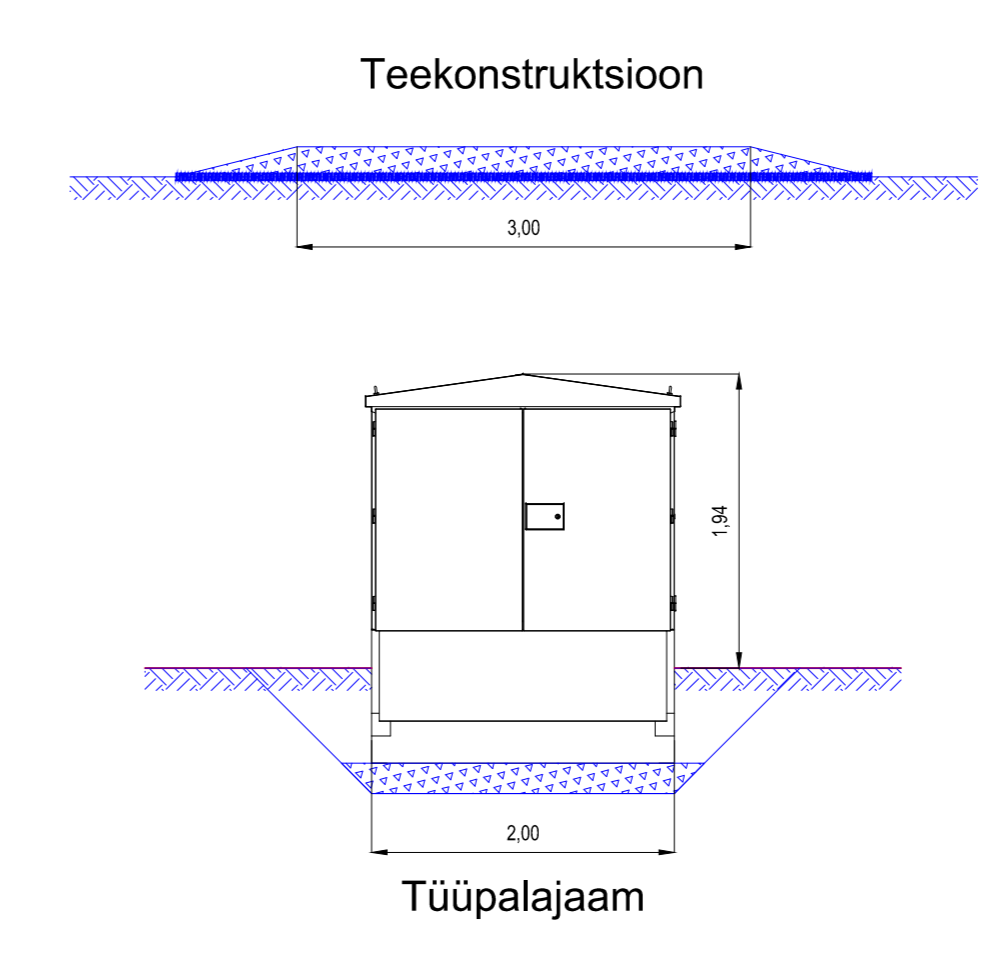

Ristumine дренаaziga ja дренаazist lähemal kui 2m

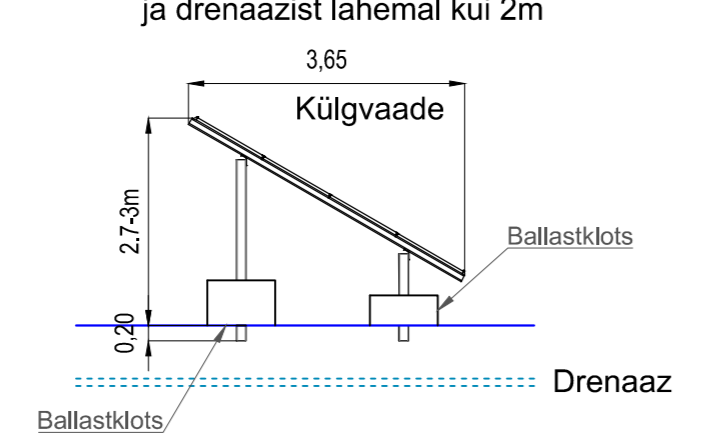

Tingmärgid: Kangevirde

- 110kV õhuliini ehituskeeluvöönd 16m teljest, 20kV õhuliinil 8m teljest.
- Puurkaevu kaitsevöönd 50m
- Haljastusega kaetud varjestusvöönd 15m kinnistu piirist
- Metsatee
- Üldplaneeringujärgne metsaala
- Ehituskeeluala 4m kinnistu piirist
- Ala piir
- Kinnistu piir
- Päikesepaneelid