



Haljasaala taastamise  
konstruktiivne lõige

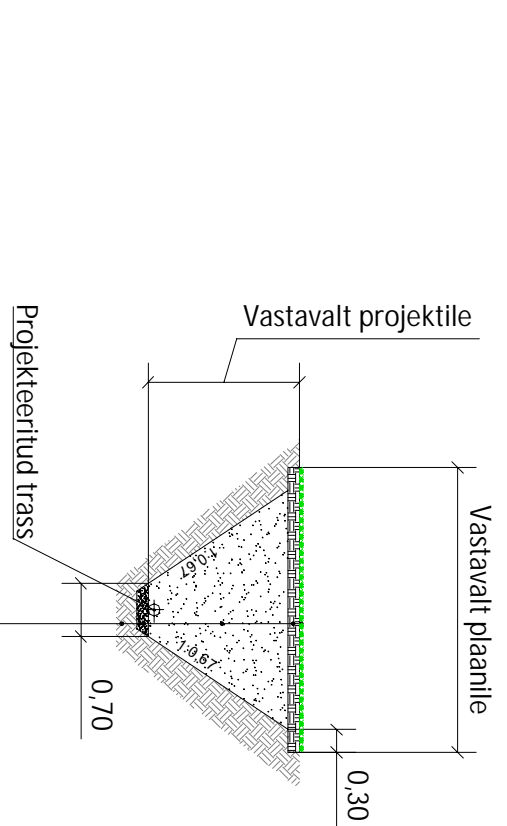


|                         |      |
|-------------------------|------|
| Murrukülv               | 15cm |
| Kasvupinnas             | 15cm |
| Täitepinnas: k≥0,5m/ööp | 15cm |
| Livivaalus: k=0,98      |      |
| Olemasolev pinnas       |      |

Tüüp IV betoonkivi kate  
taastamise konstruktiivne lõige

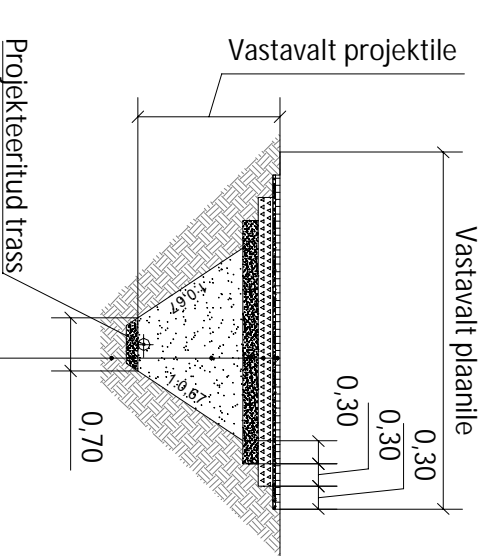

**TÜÜP IV**

|   |      |
|---|------|
| Betoonkivi                              | 6cm  |
| Paigaldusliiv                           | 3cm  |
| Paekivikillustikalus fr 4/63; E≥140 MPa | 20cm |
| Livivaalus                              | 20cm |
| Täitepinnas                             |      |
| Livivaalus                              | 15cm |
| Tihendatud aluspinnas                   |      |

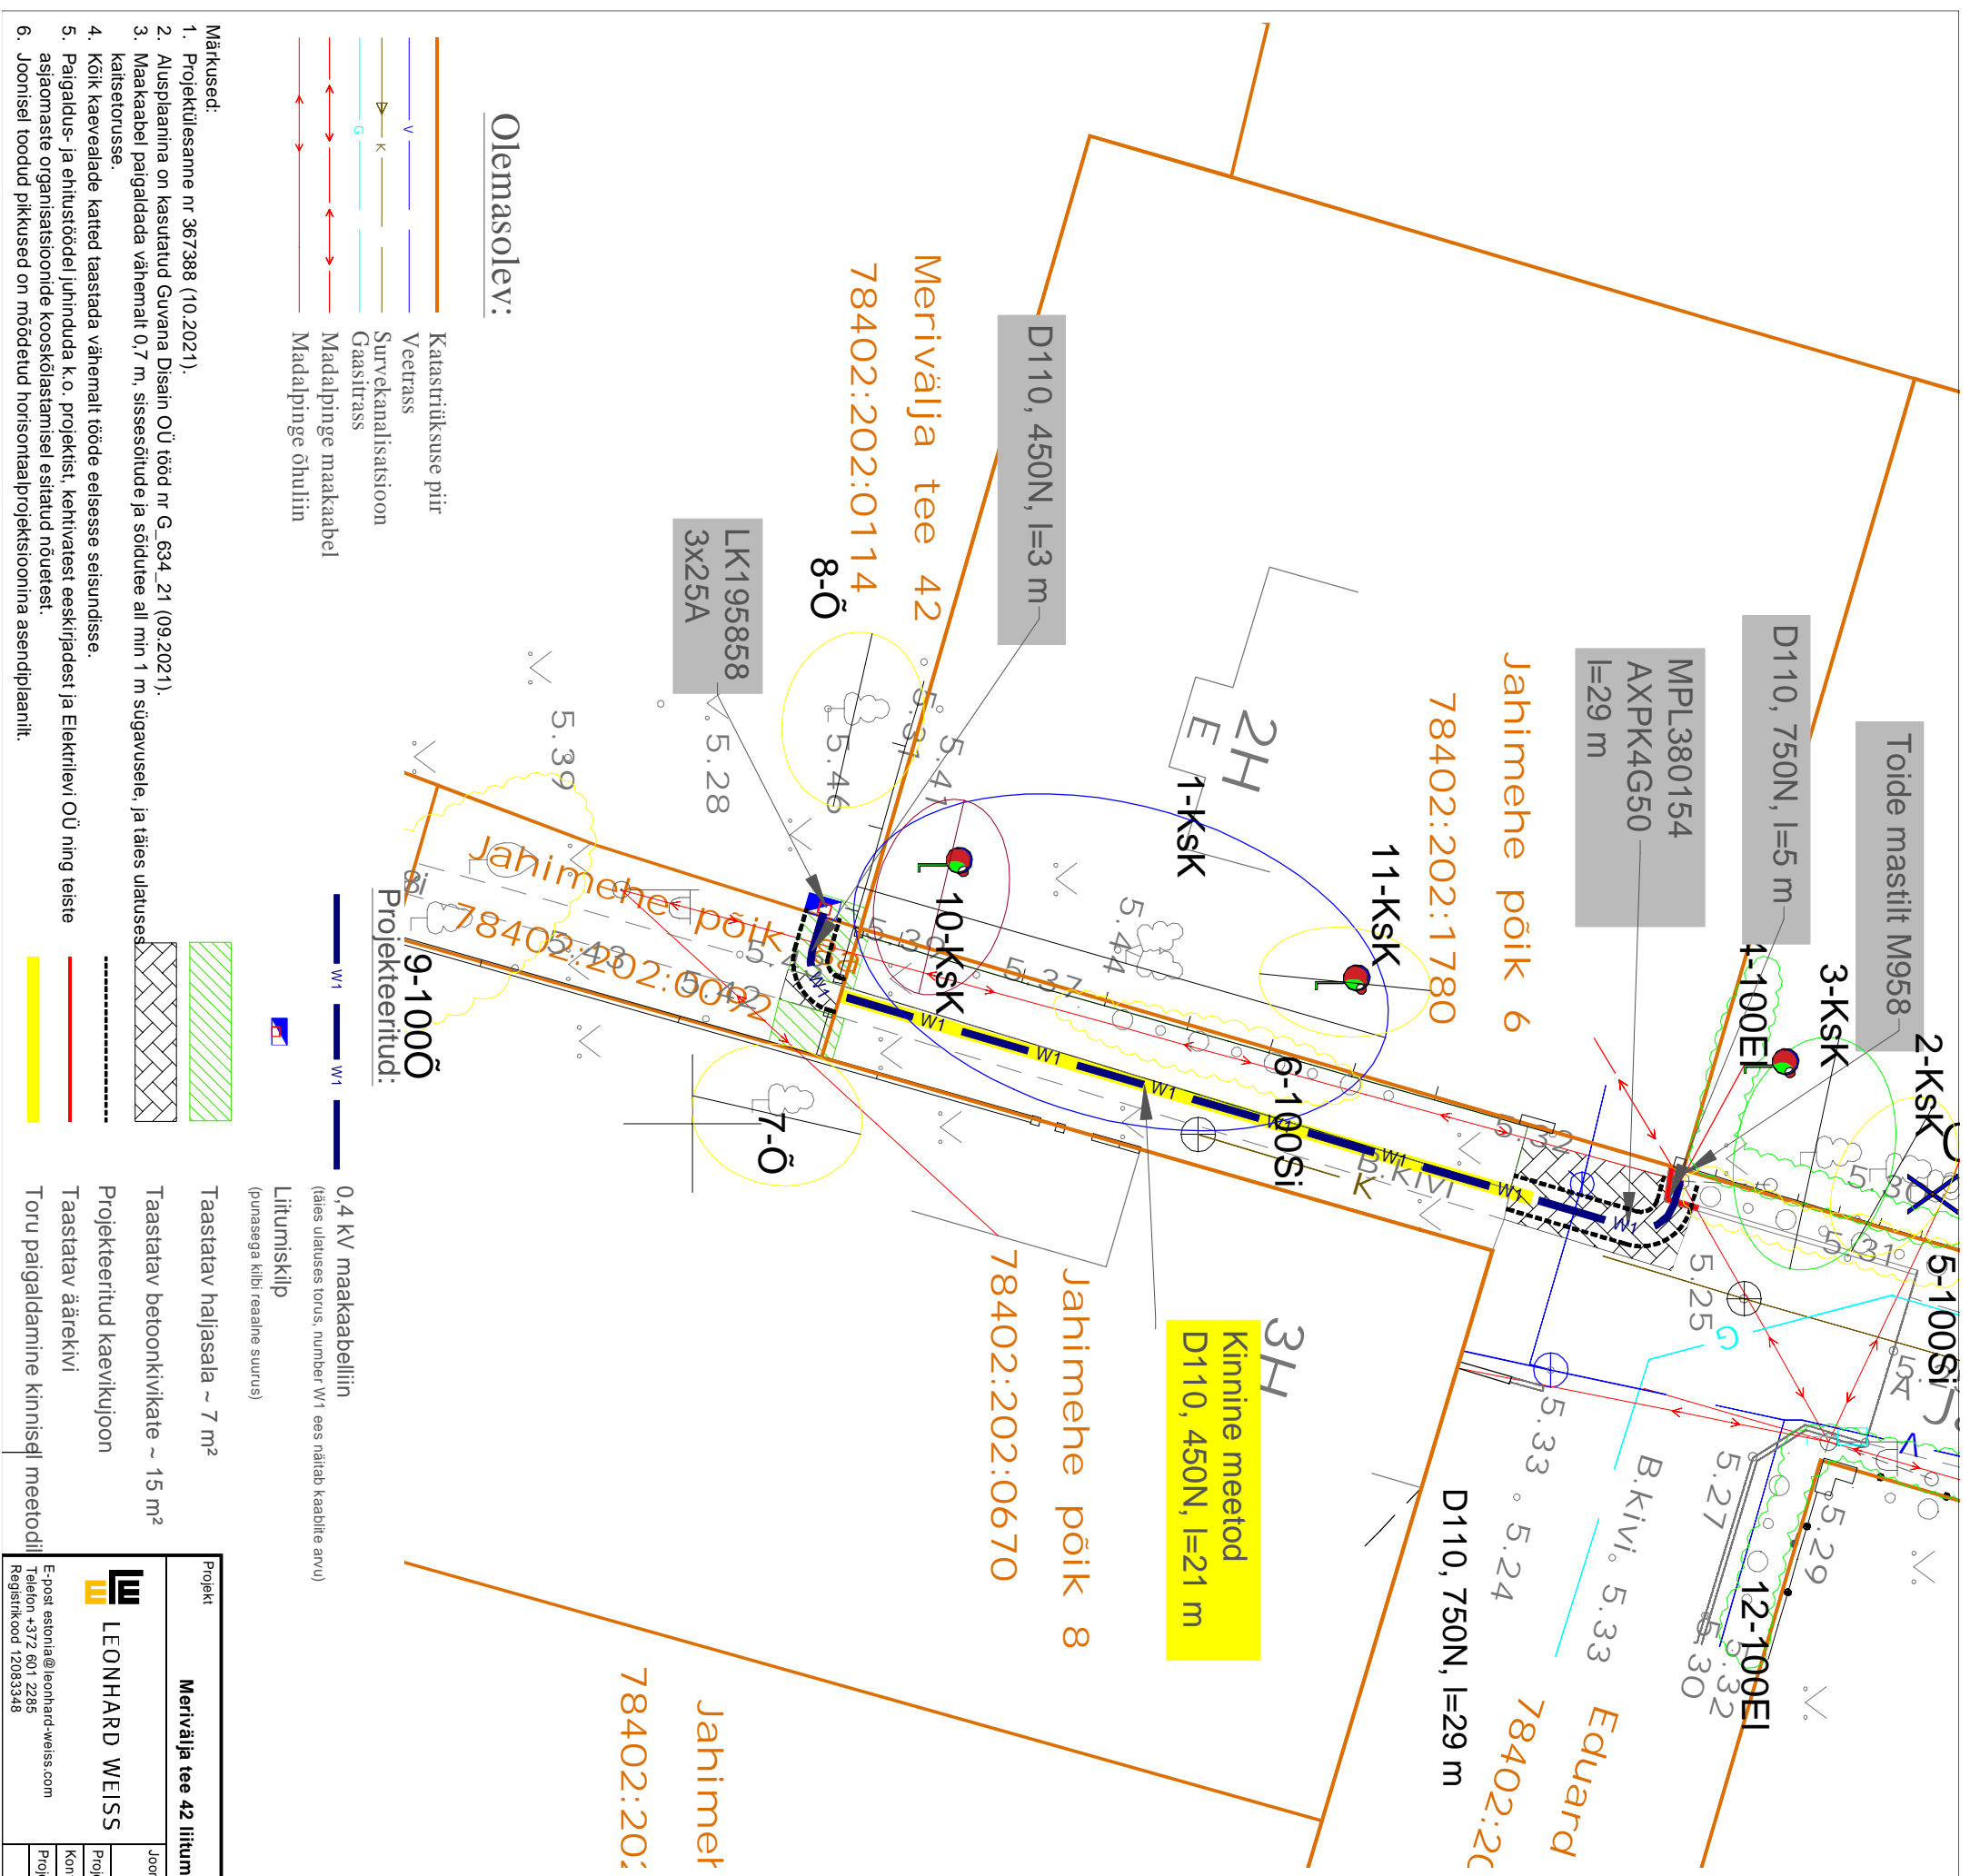

- Olemasolev:**
- Katastritriksuse piir
  - Veetrass
  - Survekanaalisatsioon
  - Gaasitrass
  - Madalpinge maakaabel
  - Madalpinge õhuliin

- Märkused:**
- Projektiloesanne nr 367388 (10.2021).
  - Alusplaanina on kasutatud Guvana Disain OÜ tööd nr G\_634\_21 (09.2021).
  - Maakaabel paigaldada vähemalt 0,7 m, sissesõitude ja sõidutee all min 1 m sügavusele, ja täies ulatuses kaitseturusse.
  - Kõik kaavealade katted taastada vähemalt tööde eelsesesse seisundisse.
  - Paigaldus- ja ehitustöödel juhinduda k.o. projektist, kehivatest eeskirjadest ja Elektrilevi OÜ ning teiste asjaomaste organisatsioonide kooskõlastamisel esitatud nõuetest.
  - Joonisel toodud pikkused on mõõdetud horisontaalprojektsioonina asendiplaanilt.

- Projekteeritud:**
- 0,4 kV maakaabelliin (täies ulatuses torus, number W1 ees näitab kaabli arvu) (punasaga kirbi reaalse suurus)
  - Litumiskilp
  - Taastatav haljasala ~ 7 m<sup>2</sup>
  - Taastatav betoonkivikate ~ 15 m<sup>2</sup>
  - Projekteeritud kaevikujoon
  - Taastatav äärekivi
  - Toru paigaldamine kinnisel meetodil

|   |             |                   |            |
|---|-------------|-------------------|------------|
| Projekt   |             | Tallinn           |            |
| Merivälja tee 42 lülitumine madalpingel, Pirta LO, Tallinna linn, Harju maakond |             | Enfiit Connect OÜ |            |
| Joonis  | Asendiplaan | Joonise nr        | LR1907-1   |
| Projektieeris   | M. Rae      | Mõeldava          | M 1.250    |
| Kontrollis  |             | Staadium          | Tööprojekt |
| Projekti juht   |             | Keel              | Läht 1     |
|   |             | EST               | Läht 1     |

**LEONHARD WEISS**

E-post: estonia@leonhard-weiss.com  
 Telefon: +372 601 2295  
 Registrikood: 12083348