


Tammikukodu, Obja küla,
Vinni vald
Katastritunnus
90004:003:0083

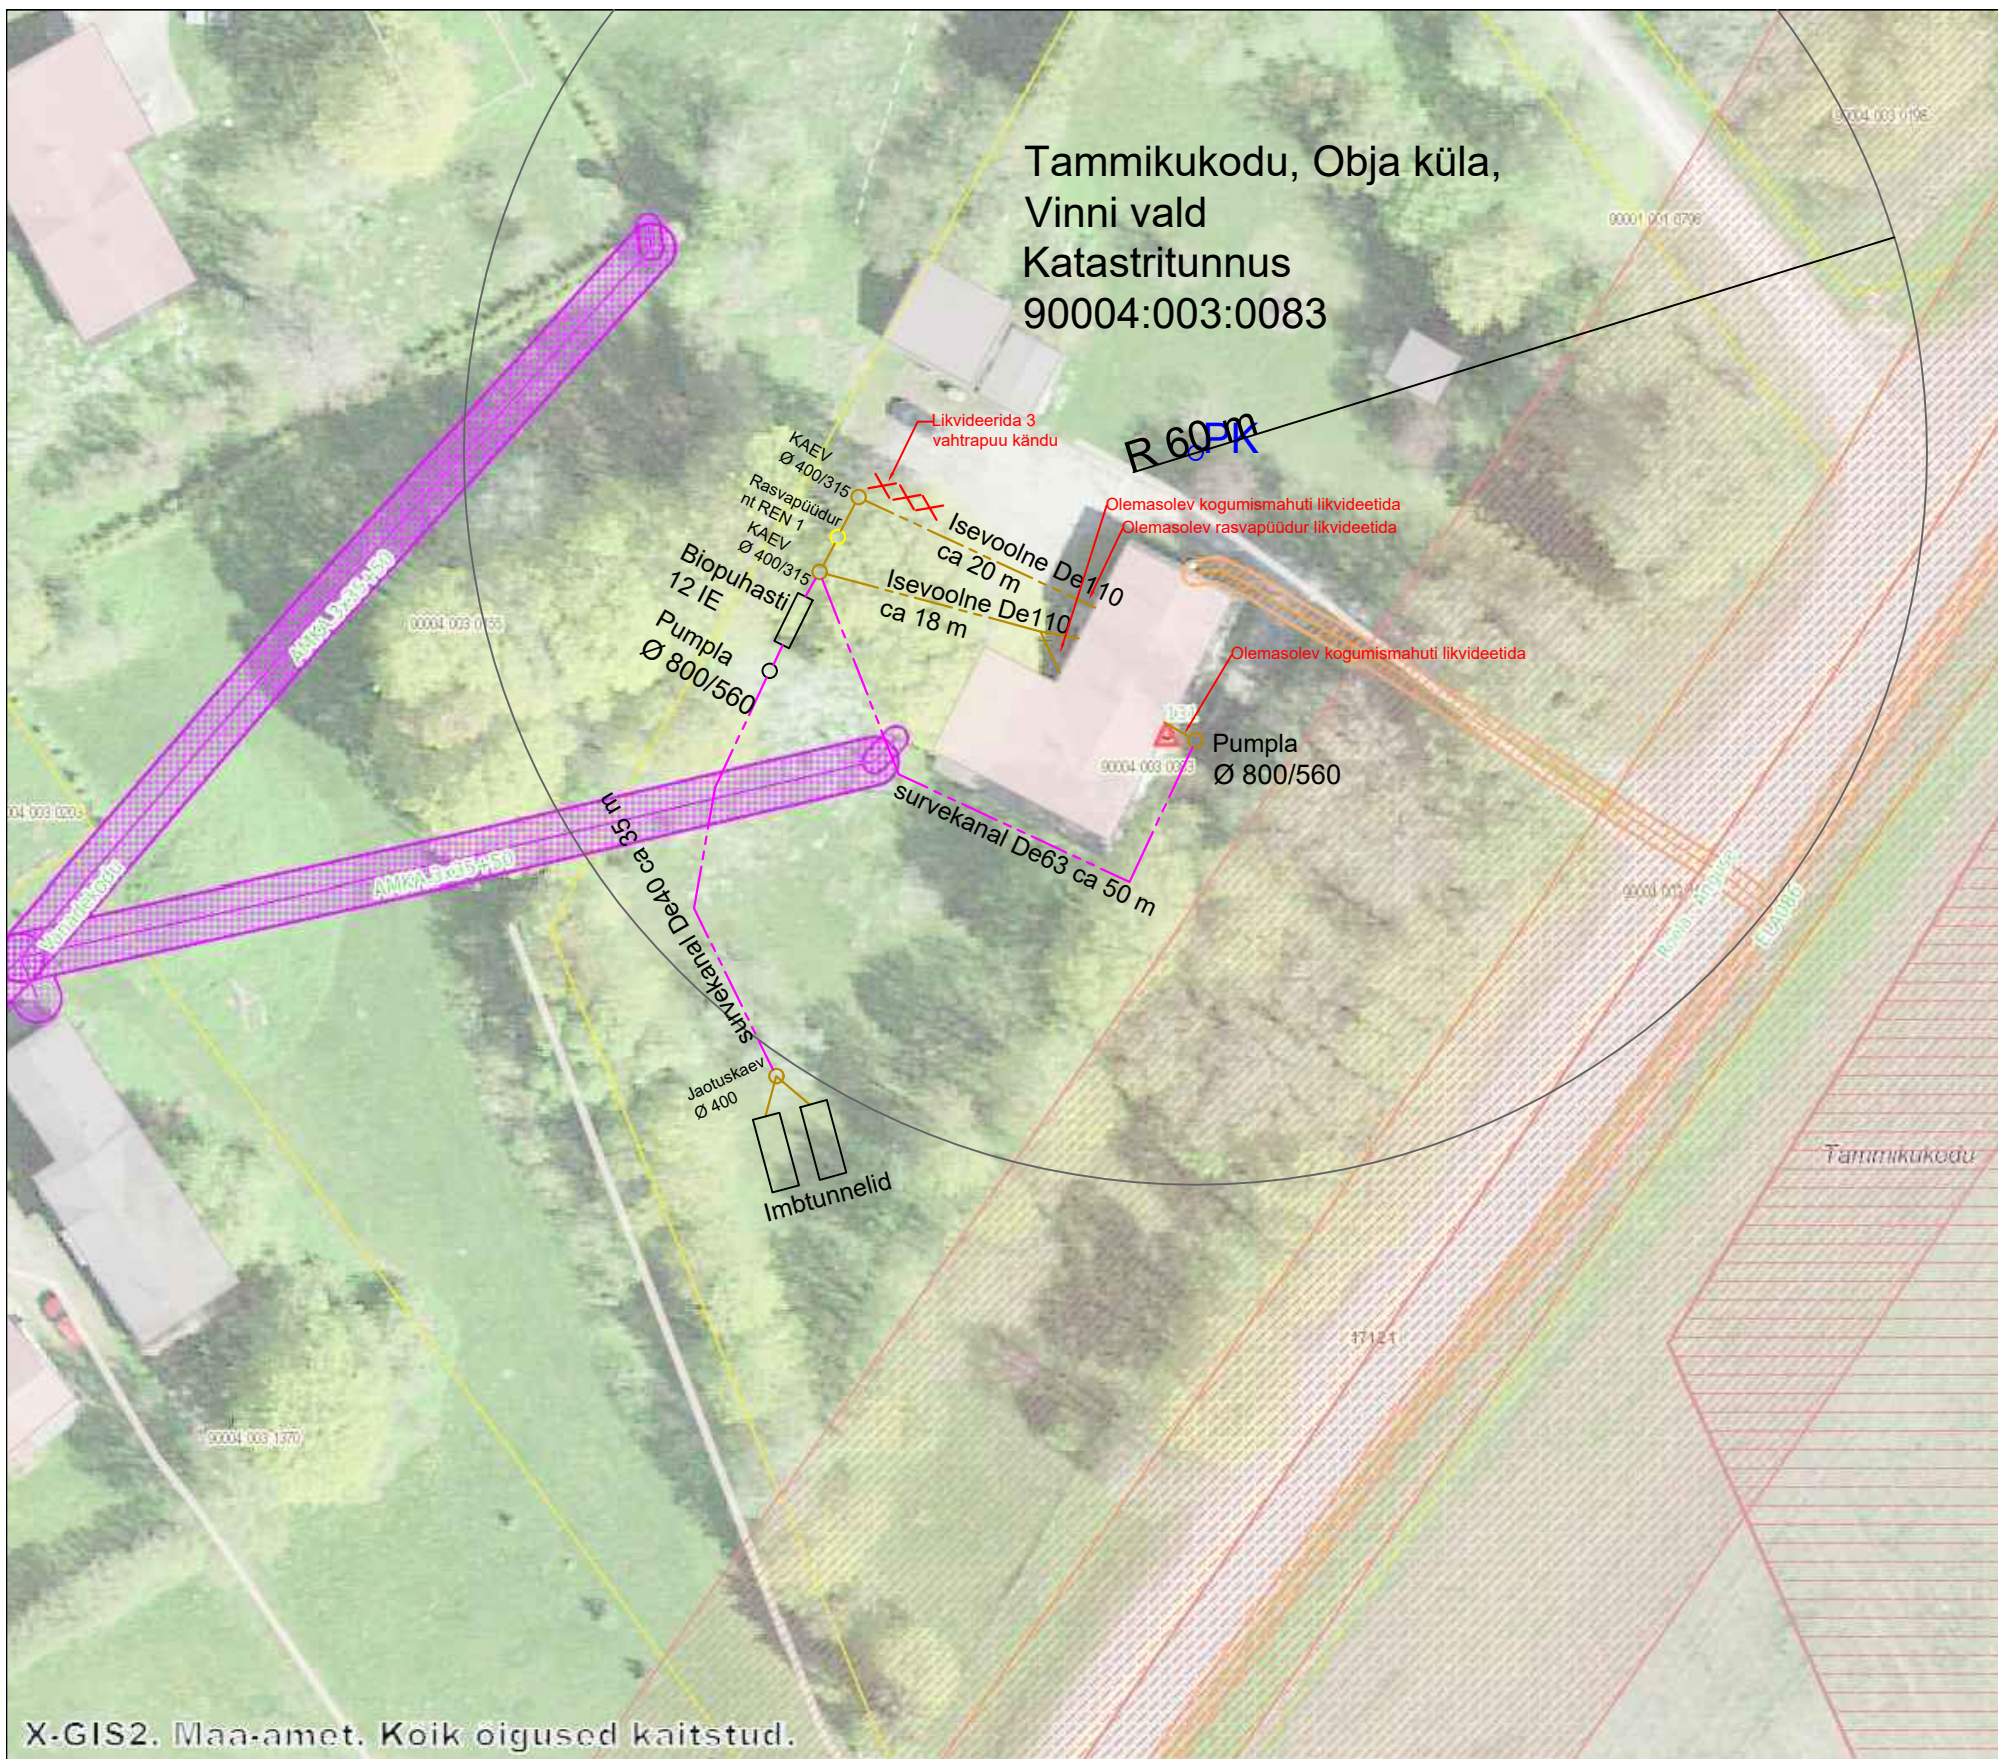

X-GIS2. Maa-amet. Koik õigused kaitstud.

Lähteülesanne

Rajada Tammikukodu kinnistule hooneväline kanalisatsioonisüsteem biopuhasti (min 12 IE) koos torustike, kaevude, pumplate, rasvapüüduri ja imbtunnelitega.

Likvideerida olemasolevad kogumismahutid, kolm vahtrapuu kändu, ja rasvapüüdur.

Ehitatav taristu koosneb nii isevoolest kui ka survekanalisatsioonitorustikest. Rajada pumplad, biopuhasti, rasvapüüdur ja imbtunnelid. Kõik vajalikud elektritööd kuuluvad Töövõtja töömahu.

Imbtunnelid paigaldada nii, et need ei ohustaks olemasolevat puurkaevu (PK) ega satuks riigimaantee kaitsevööndisse.

Rajatava süsteemi orienteeruvad mahud on toodud joonisel.

Enne tööde algust koostada eelprojekt ning esitada läbi ehitisregistri ehitusteatis. Pärast tööde teostamist esitada teostusjoonis, hooldus- ja kasutusjuhend ning esitada kasutusteatis.

Tööde teostamise tähtaeg on 3 kuud hankelepingu sõlmimisest.

Koostas:
Raido Tetto
Vinni valla ehitus- ja teedenõunik
Tel 58557517, e-post raido@vinnivald.ee