


Valga Vallavalitsus


Keldrikorruse plaan - olemasolev olukord

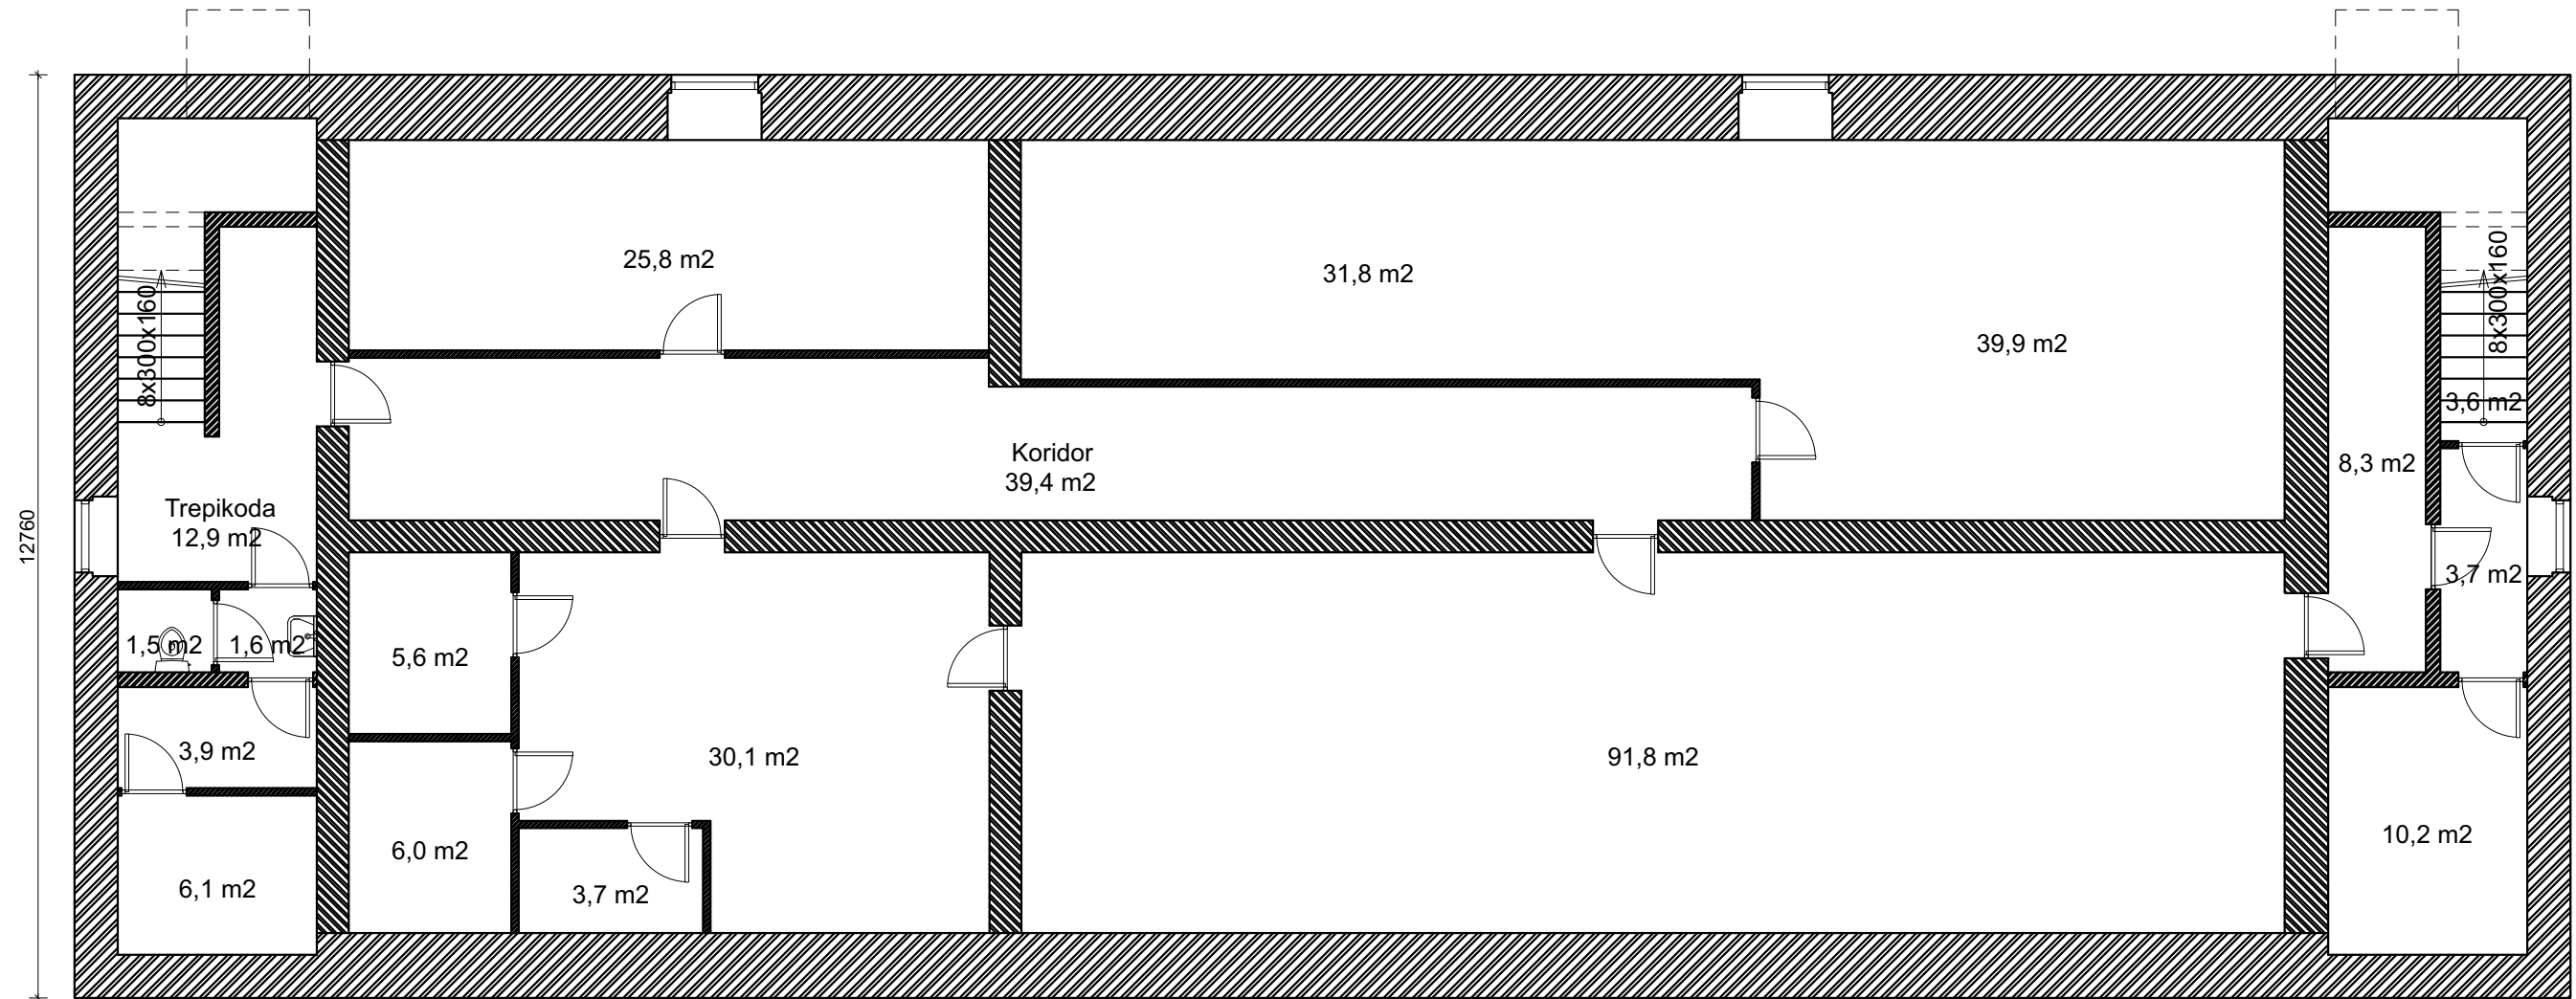

Valga Vallavalitsus Puiestee tn 8 68203 Valga, Eesti	TÖÖ NR.	TÖÖ NIMETUS		
	L1714	Valga Vallavalitsus Puiestee 8, Valga linn, Valgamaa		
VALLA ARHITEKT Jiri Tintera	STAADIUM	JONISE NIMETUS		
JONIS Jiri Tintera / Raivo Behrsin	ES	Ruumiprogrammi kohandamine Keldrikorruse plaan - olemasolev olukord		
VALGA	ERIALA	SKAALA	JONISE NUMBER	
2021	AE	1:100 - A3	1	

Valga Vallavalitsus

1. korruse plaan - olemasolev olukord

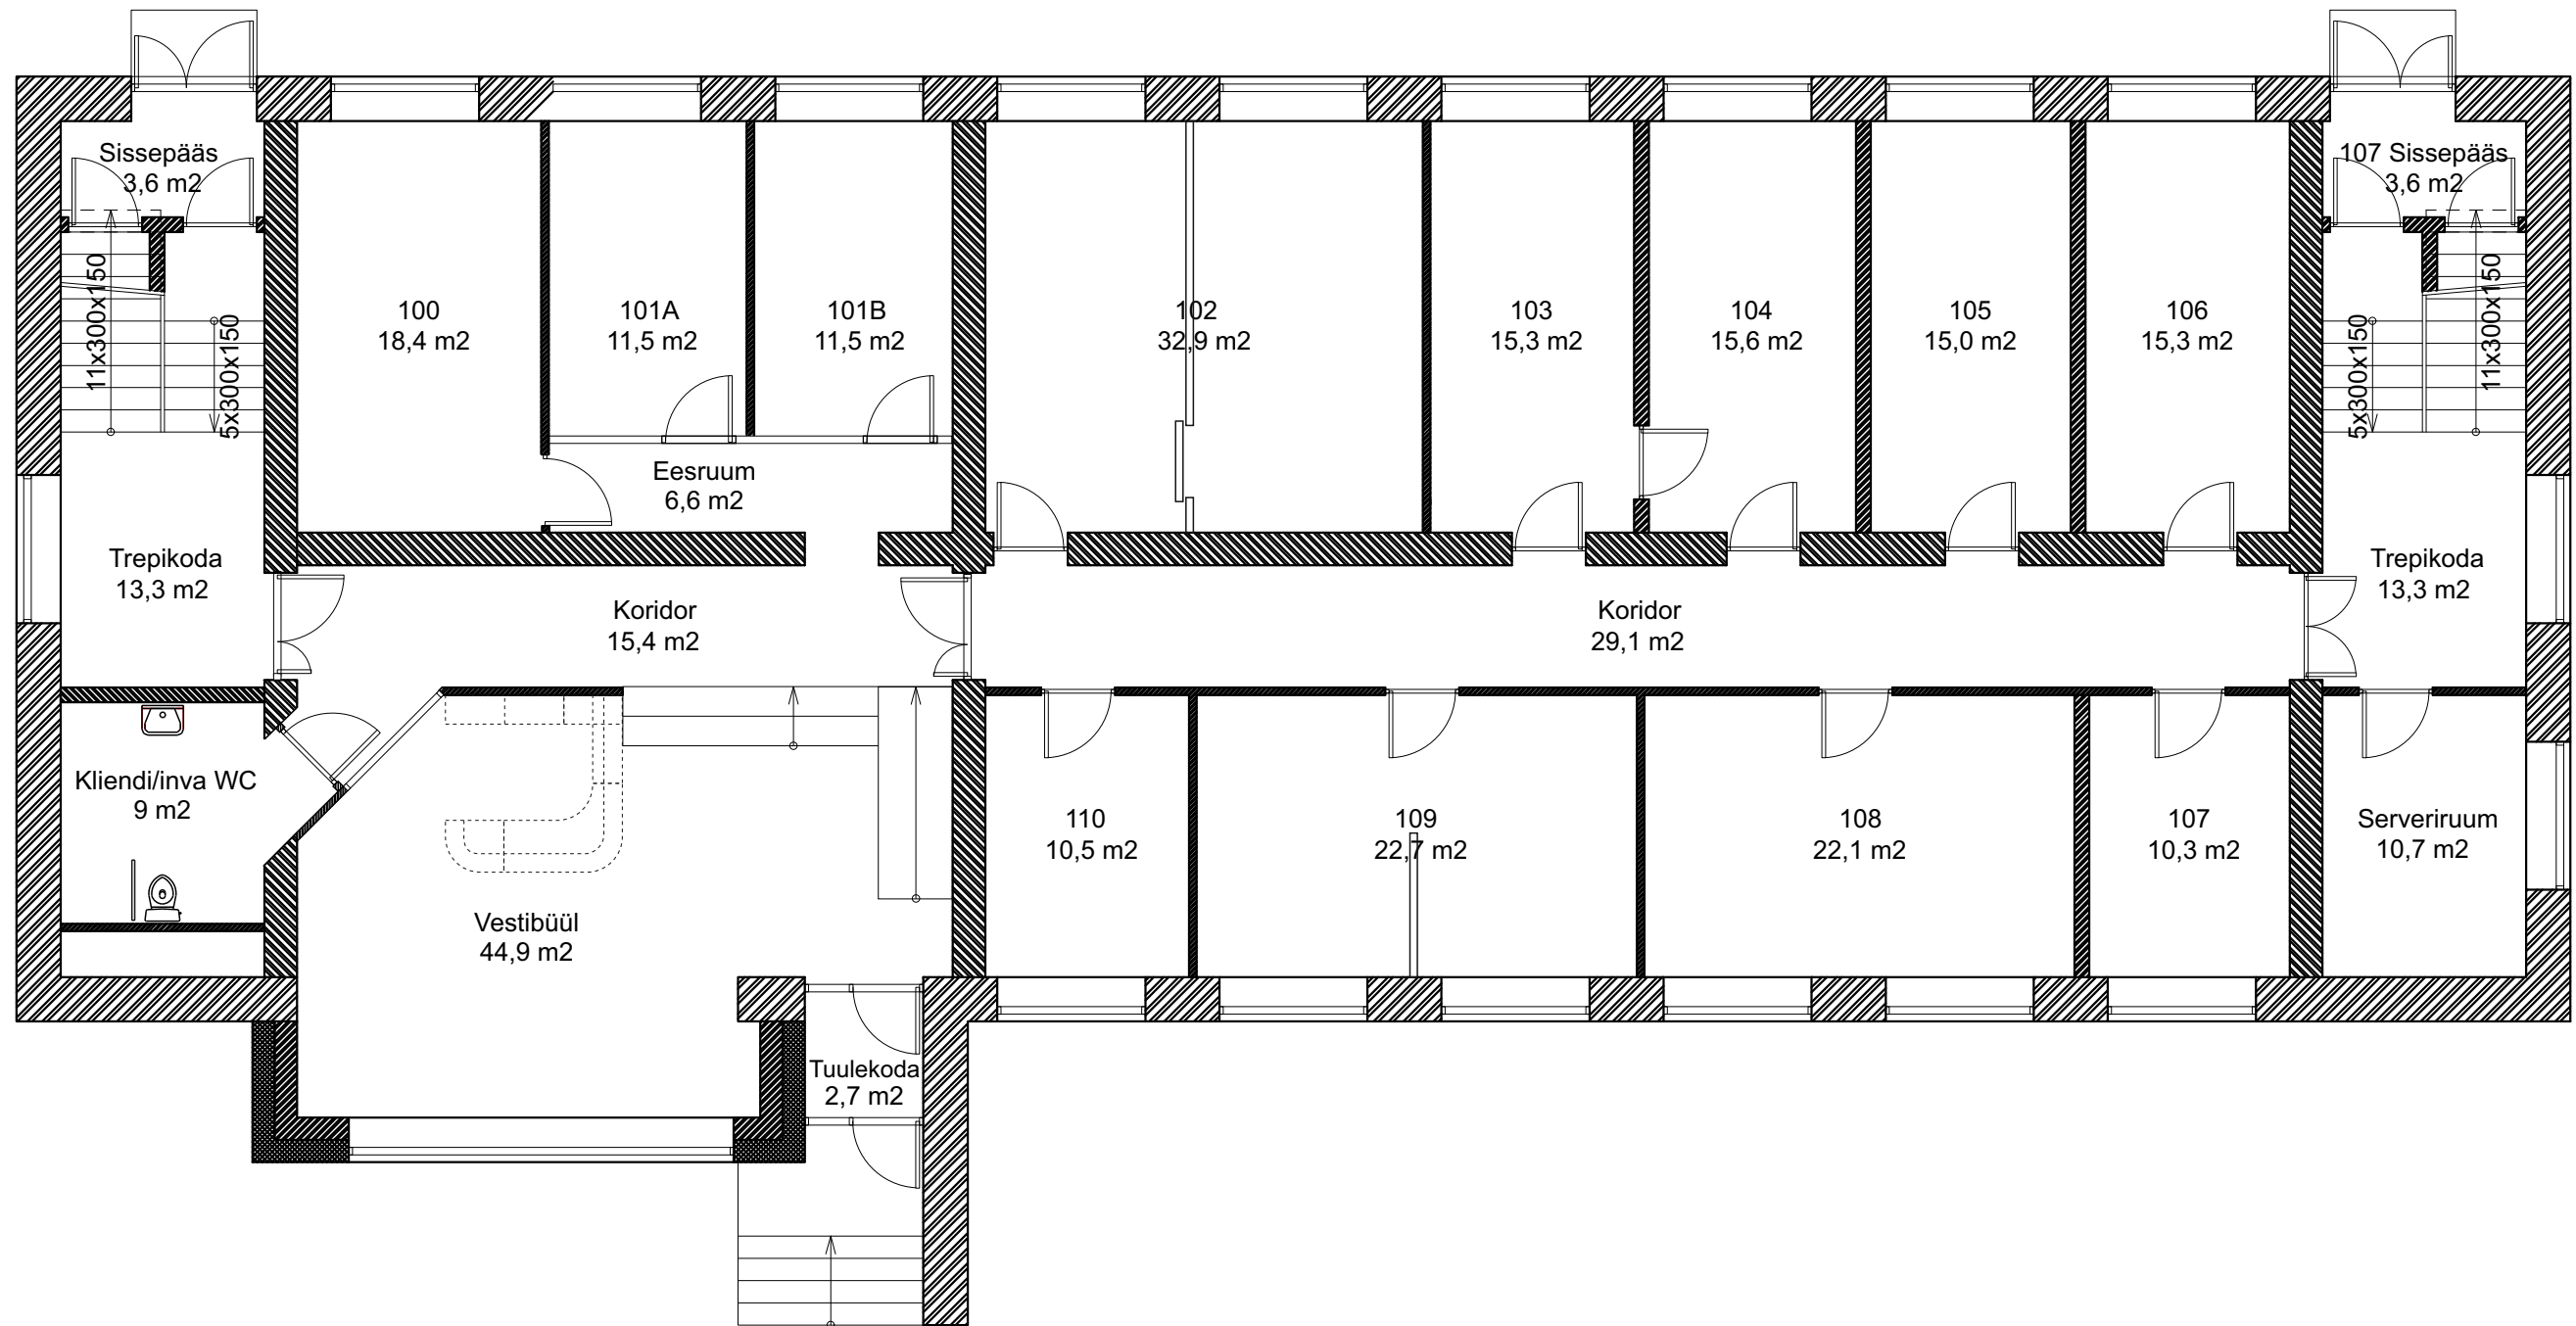

Valga Vallavalitsus Puiestee tn 8 68203 Valga, Eesti	TÖÖ NR.	TÖÖ NIMETUS		
	L1714	Valga Vallavalitsus Puiestee 8, Valga linn, Valgamaa		
VALLA ARHITEKT	STAADIUM	JONISE NIMETUS		
Jiri Tintera	ES	Ruumiprogrammi kohandamine 1. korruse plaan - olemasolev olukord		
JONIS	VALGA	ERIALA	SKAALA	JONISE NUMBER
Jiri Tintera / Raivo Behrsin	2021	AE	1:100 - A3	2

Valga Vallavalitsus


2. korruse plaan - olemasolev olukord



Valga Vallavalitsus Puiestee tn 8 68203 Valga, Eesti	TOO NR. L1714	TOO NIMETUS Valga Vallavalitsus Puiestee 8, Valga linn, Valgamaa		
	STAADIUM ES	JOONISE NIMETUS Ruumiprogrammi kohandamine 2. korruse plaan - olemasolev olukord		
VALLA ARHITEKT Jiri Tintera	VALGA	ERIALA	SKAALA	JOONISE NUMBER
JOONIS Jiri Tintera / Raivo Behrsin	2021	AE	1:100 - A3	3

Valga Vallavalitsus

3. korruse plaan - olemasolev olukord

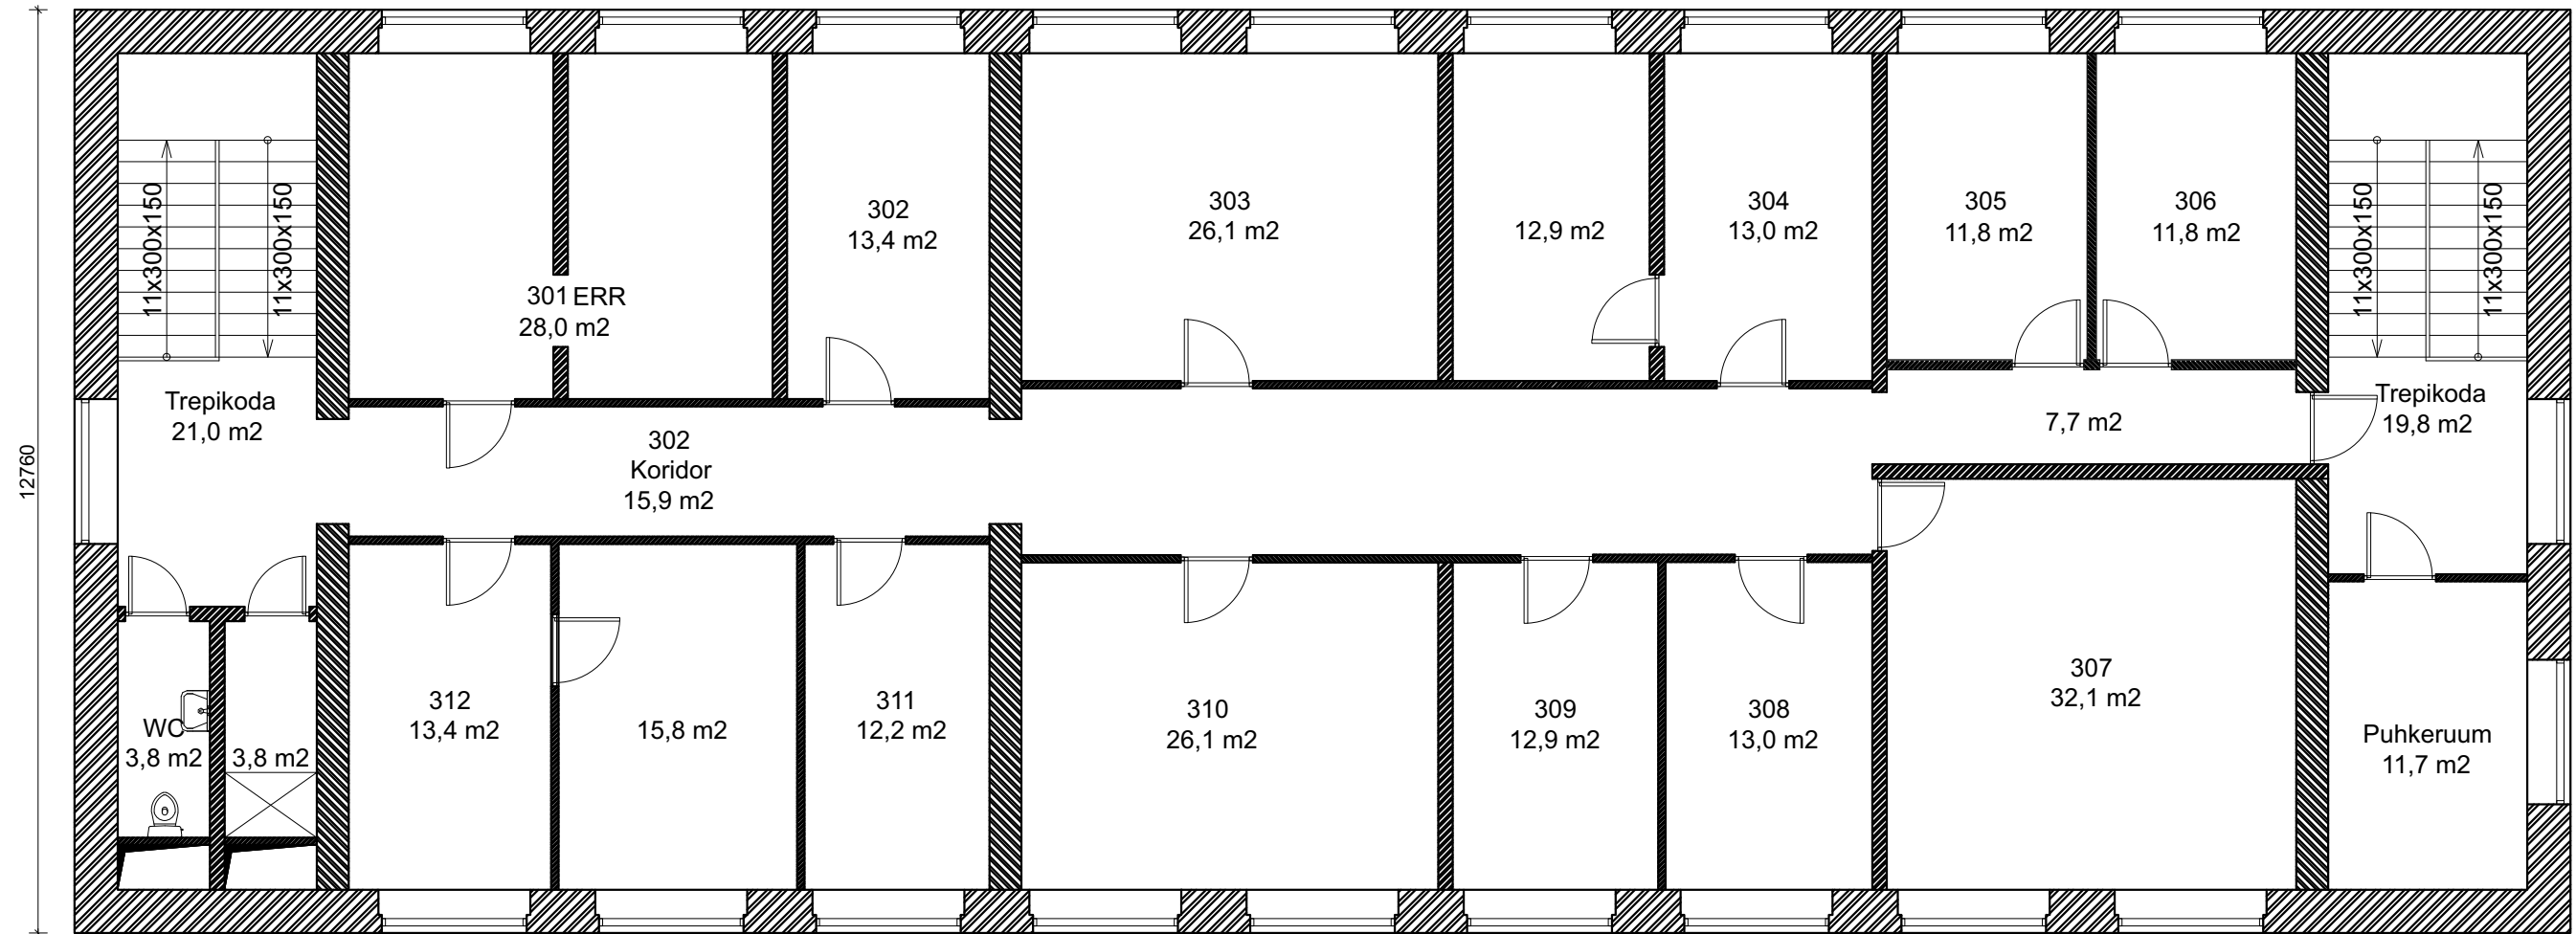

Valga Vallavalitsus Puiestee tn 8 68203 Valga, Eesti	TOO NR.	TOO NIMETUS		
	L1714	Valga Vallavalitsus Puiestee 8, Valga linn, Valgamaa		
VALLA ARHITEKT	STAADIUM	JOONISE NIMETUS		
Jiri Tintera	ES	Ruumiprogrammi kohandamine 3. korruse plaan - olemasolev olukord		
JOONIS	VALGA	ERIALA	SKAALA	JOONISE NUMBER
Jiri Tintera / Raivo Behrsin	2021	AE	1:100 - A3	4