


SBS rullmaterjal 2 kihti	
koormustaluvad klaasvillplaadid OL-K-30/U	30 mm
koormustaluvad klaasvillast plaadid OL-P	130 mm
ehituskile	
AS Rannila profiil tsingitud profiilplekk Rannila 120 A	120 mm
kandekonstruktsioon	

Lõige 2-2

Olemasolev lahendus mida ei muudeta.
Väljavõte OÜ EMP A & I projektist (1999.a.)

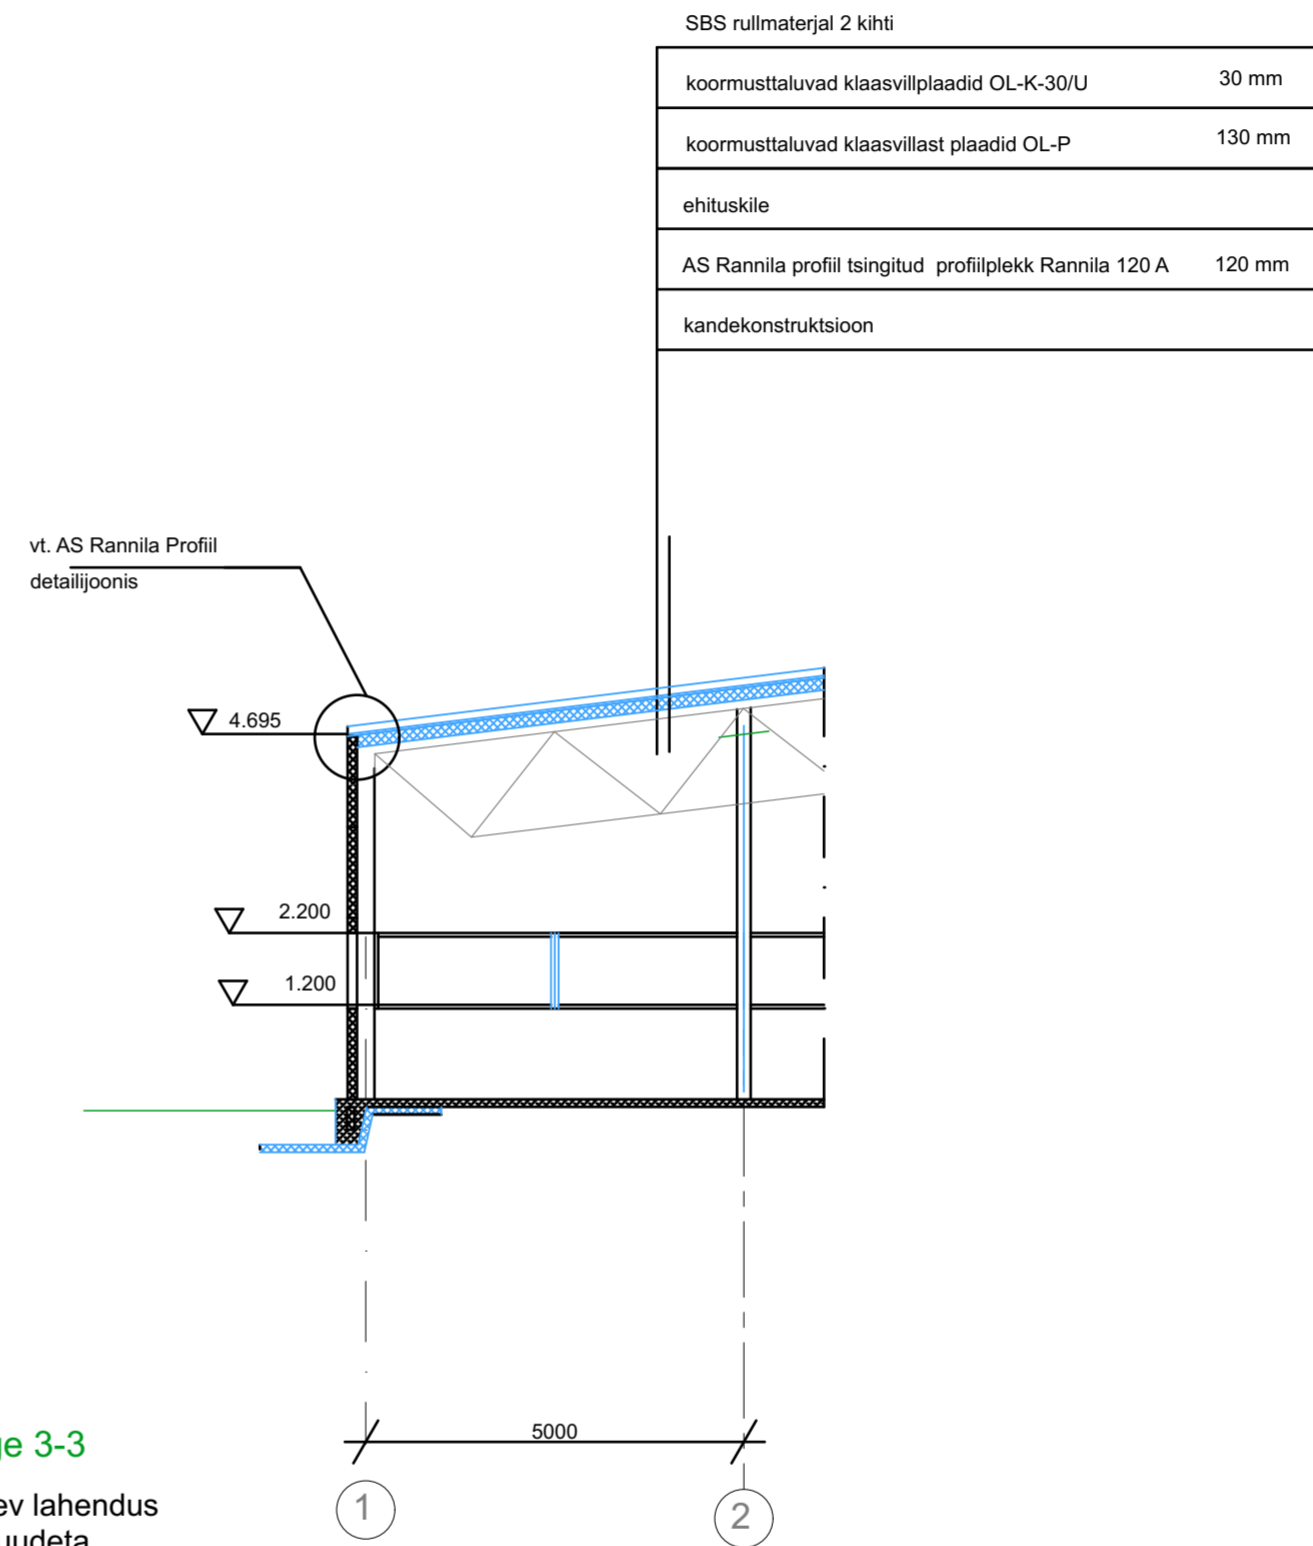

SBS rullmaterjal 2 kihti	
koormustaluvad klaasvillplaadid OL-K-30/U	30 mm
koormustaluvad klaasvillast plaadid OL-P	130 mm
ehituskile	
AS Rannila profiil tsingitud profiilplekk Rannila 120 A	120 mm
kandekonstruktsioon	

Lõige 3-3

Olemasolev lahendus mida ei muudeta.
Väljavõte OÜ EMP A & I projektist (1999.a.)

1. KÄESOLEV JOONIS TÕHISTAB KÕIK SAMA JOONISE NUMBRIGA VARASEMA KUUPÄEVAGA JOONISED
2. KÕIK MUUDATUSED KOOSKÕLASTADA TELLIJAGA JA SISEARHITEKTIGA
3. KÕIK MÕÖDUD JA KÕRGUSMÄRGID KONTROLLIDA OBJEKTIL
4. KÕIKIDELE TOODETELE TEHA KONTROLLMÕÖTMISED OBJEKTIL
5. KÕIKIDE TOODETE TEHNILINE SOBIVUS KONTROLLIDA ENNEM TOODETE TELLIMIST

i2 arhitekt OÜ

Mustamäe tee 46
Tallinn 10621
Tel. 5213175
izarhitekt@gmail.com

Ärihoone renoveerimine

Töö nr.: 221007

Stadium: EP

Tellijä: CRAMO ESTONIA AS

Mõõtkava 1:100

Obj. aadress: Tähetorni 63, Harku alevik, Harku vald, Harju maakond

Joonise nr. AR-6-04

Joonis Lõige 2-2 ja Lõige 3-3

Kuupäev 22.12.2022

Arhitekt: Indrek Jäve (+372) 5213175

Sisearhitekt: Irene Press (+372) 5296087 Leht / Lehti: 7 / 7