



KAI PÄISE ÜLEMINE PIND  
1:200

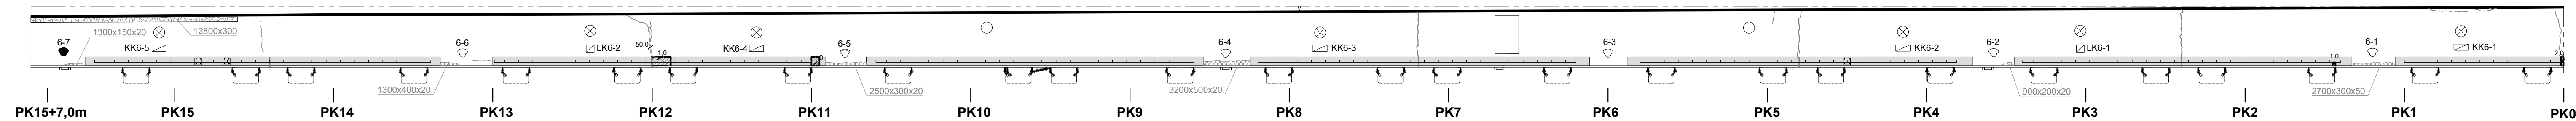


KAI PÄISE ESIPIND  
1:200

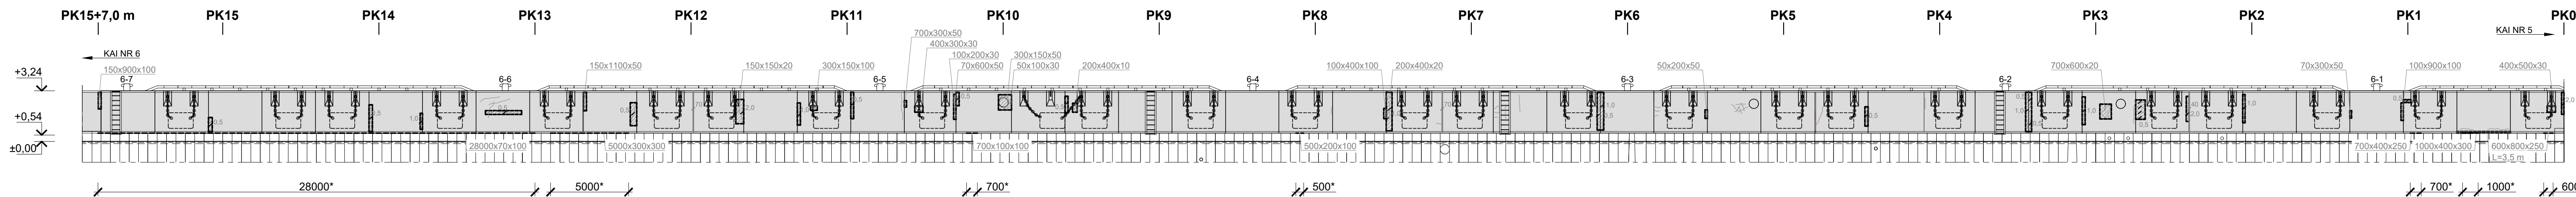

REMONDITÖÖDE MAHUD

Pos.	Nimetus	Ühik	Hulk	Mass, kg	Märkus
<b>Kai r/b päise remont</b>					
<b>ÜLEMINE PIND</b>					
	Praad (4 tk)	jm	~2,1		
	Hüdroisolatsioonikate	m <sup>2</sup>	~76,5		
<b>ESIPIND</b>					
	Killendid (18 tk)	m <sup>2</sup>	~1,8		
	Praad (20 tk)	jm	~29,6		
	Hüdroisolatsioonikate	m <sup>2</sup>	~400		kai piki
<b>ALUMINE PIND</b>					
	Killendid (7 tk)	m <sup>2</sup>	~4,8		
	Nurkteras puudub	jm	~3,5		
	Hüdroisolatsioonikate	m <sup>2</sup>	~95,4		kai piki

TINGMÄRGID:

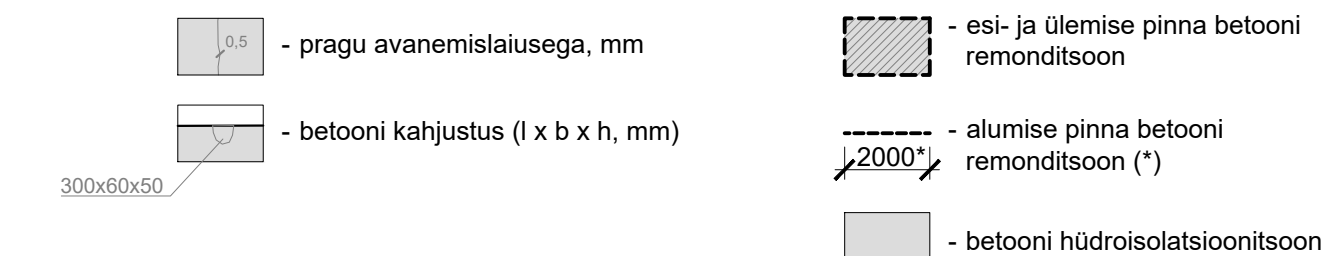

MÄRKUSED:

- R/b päise betoonpinna remontlahendus vt. joonis EK-03;
- Nurkterase remontlahendus vt. joonis EK-04;
- Pärast remonditööde teostamist peale kanda hüdroisolatsioonikate päise pindadele kogu kai pikkuse ulatuses, sh.: ülemine, esi- ja alumine pind;
- Töödemahud võivad projektjärgsetest erineda, täpsustada kohapeal peale remonditsooni kahjustatud ja purunenud betooni puhastamist;
- Projektis nimetatud tooteid ja materjale võib asendada samaväärsete toodete või materjalidega.

<p>GT Corporation SE Reg. kood 10113886 Tartu mnt 65, 10115 Tallinn tel. (+372) 601 0205, faks (+372) 601 0208 email: info@gtcorporation.eu www.gtcorporation.eu</p> <p>Reg. nr: EQ-EJ-EK-EH-EP 10113886-0001</p>	Tellija: AS TALLINNA SADAM		
	Teostas: L. Makutsinski 08.2018	Too: KAI NR 6 REKONSTRUEERIMIS-, REMONT- JA ENNETUSLAHENDUSTE ETTEPANEKUD	Too nr.: TP/630-18
	Kontrollis: I. Sajenko 08.2018	Staadium: TÖÖJONISED	Formaati: 297x1050
	Kinnitas: V. Burovenko 08.2018	Joonise nimetus: R/B PÄISE BETOONIPINDADE REMONDITSOONIDE SCHEEM	Joonise nr.: EK-01 Mõõtkava: 1:200