


PLANEERINGUJOOIS

- LEPPEMÄRGID:
- PLAN. ALA PIIR
  - KATASTRÜKSUSTE PIIRID
  - OLEMASOLEV TÄNAV, TEE
  - SEADUSÄRGINE TEEKATSEVÕNDI PIIR
  - OLEMASOLEV KRAAV
  - OLEMASOLEV KESKRIIGE ÕHULIN
  - OLEMASOLEV MADALPINGE ÕHULIN
  - OLEMASOLEVA TEHNORAJATISE KITSENDUSE ALA
  - OLEMASOLEV HOONE
  - OLEMASOLEV ALAJAAM
  - TULETÖRJKUJADEST PÕHJUSTATUD EHTUSPIIRANGUTEGA ALA
  - PLANEERITAVA KRUNDI PIIR
  - PLANEERITUD HOONESTUSALA
  - PLANEERITUD HOONE SOOVITUSLIK ASUKOHT (KONFIGURATSIOON TINGLIK)
  - PLANEERITAV VÕI ÜMBERTÖSTATAV OBJEKT
  - PLANEERITUD JUURDEPÄASUTEE
  - SÕIDUKILTELE PLANEERITUD JUURDEPÄAS KRUNDILE
  - PLANEERITUD KÕRGMALJASTUS PAIGUTUS ILLUSTRATIIVNE
  - PLANEERITUD PRÕGIKONTEINERID
  - PLANEERITUD LPG GAASIMAHUTI
  - PLANEERITUD TULETÖRJE VEEHOIDLA
  - PLANEERITUD VEEVÕTUKOHT
  - Soovaluse tee 7 - KRUNDI NIMI
  - 366464 m<sup>2</sup> - KRUNDI SUURUS
  - TT, TL - KRUNDI SIFOTSTARVE
  - MAX EHTISE ALUNE PIIR - 4000 m³/9,0 m<sup>2</sup> - MAX HOONETE ARV PÕHJA-KÕRVALHOONE
  - HOONE MAX KÕRGUS
  - PLANEERITUD ALAJAAM
  - PLANEERITUD KESKRIIGE LIITUMISKILP
  - PLANEERITUD 0,4 KV MAKAABEL
  - PLANEERITUD SADEMEVEEKANALISATSIOON
  - PLANEERITUD PUURKAEV (ASUKOHT TINGLIK)
  - PLANEERITUD REOVEEVEKOGUMISMAHUTI (ASUKOHT TINGLIK)
  - PLANEERITUD IMBSÜSTEEM
  - PLANEERITUD TEESERVITUUDI VAJADUS
  - PLANEERITUD SERVITUUDI VAJADUS TEHNORAJATISTELE
  - PLANEERITUD KANALISATSIOONIEHTISE KUJA
  - PLANEERITUD PUURKAEVU HOOLDUSALA
  - ALA, Kuhu EI TOHI RAJADA VEEHAARET NING SELLE HOOLDUS- VÕI SANITAARKATSEALA
  - ALA, Kuhu EI TOHI RAJADA IMPBEIVART

TEEDE JA ELEKTRI LIITUMISE SCHEEM M 1:2000

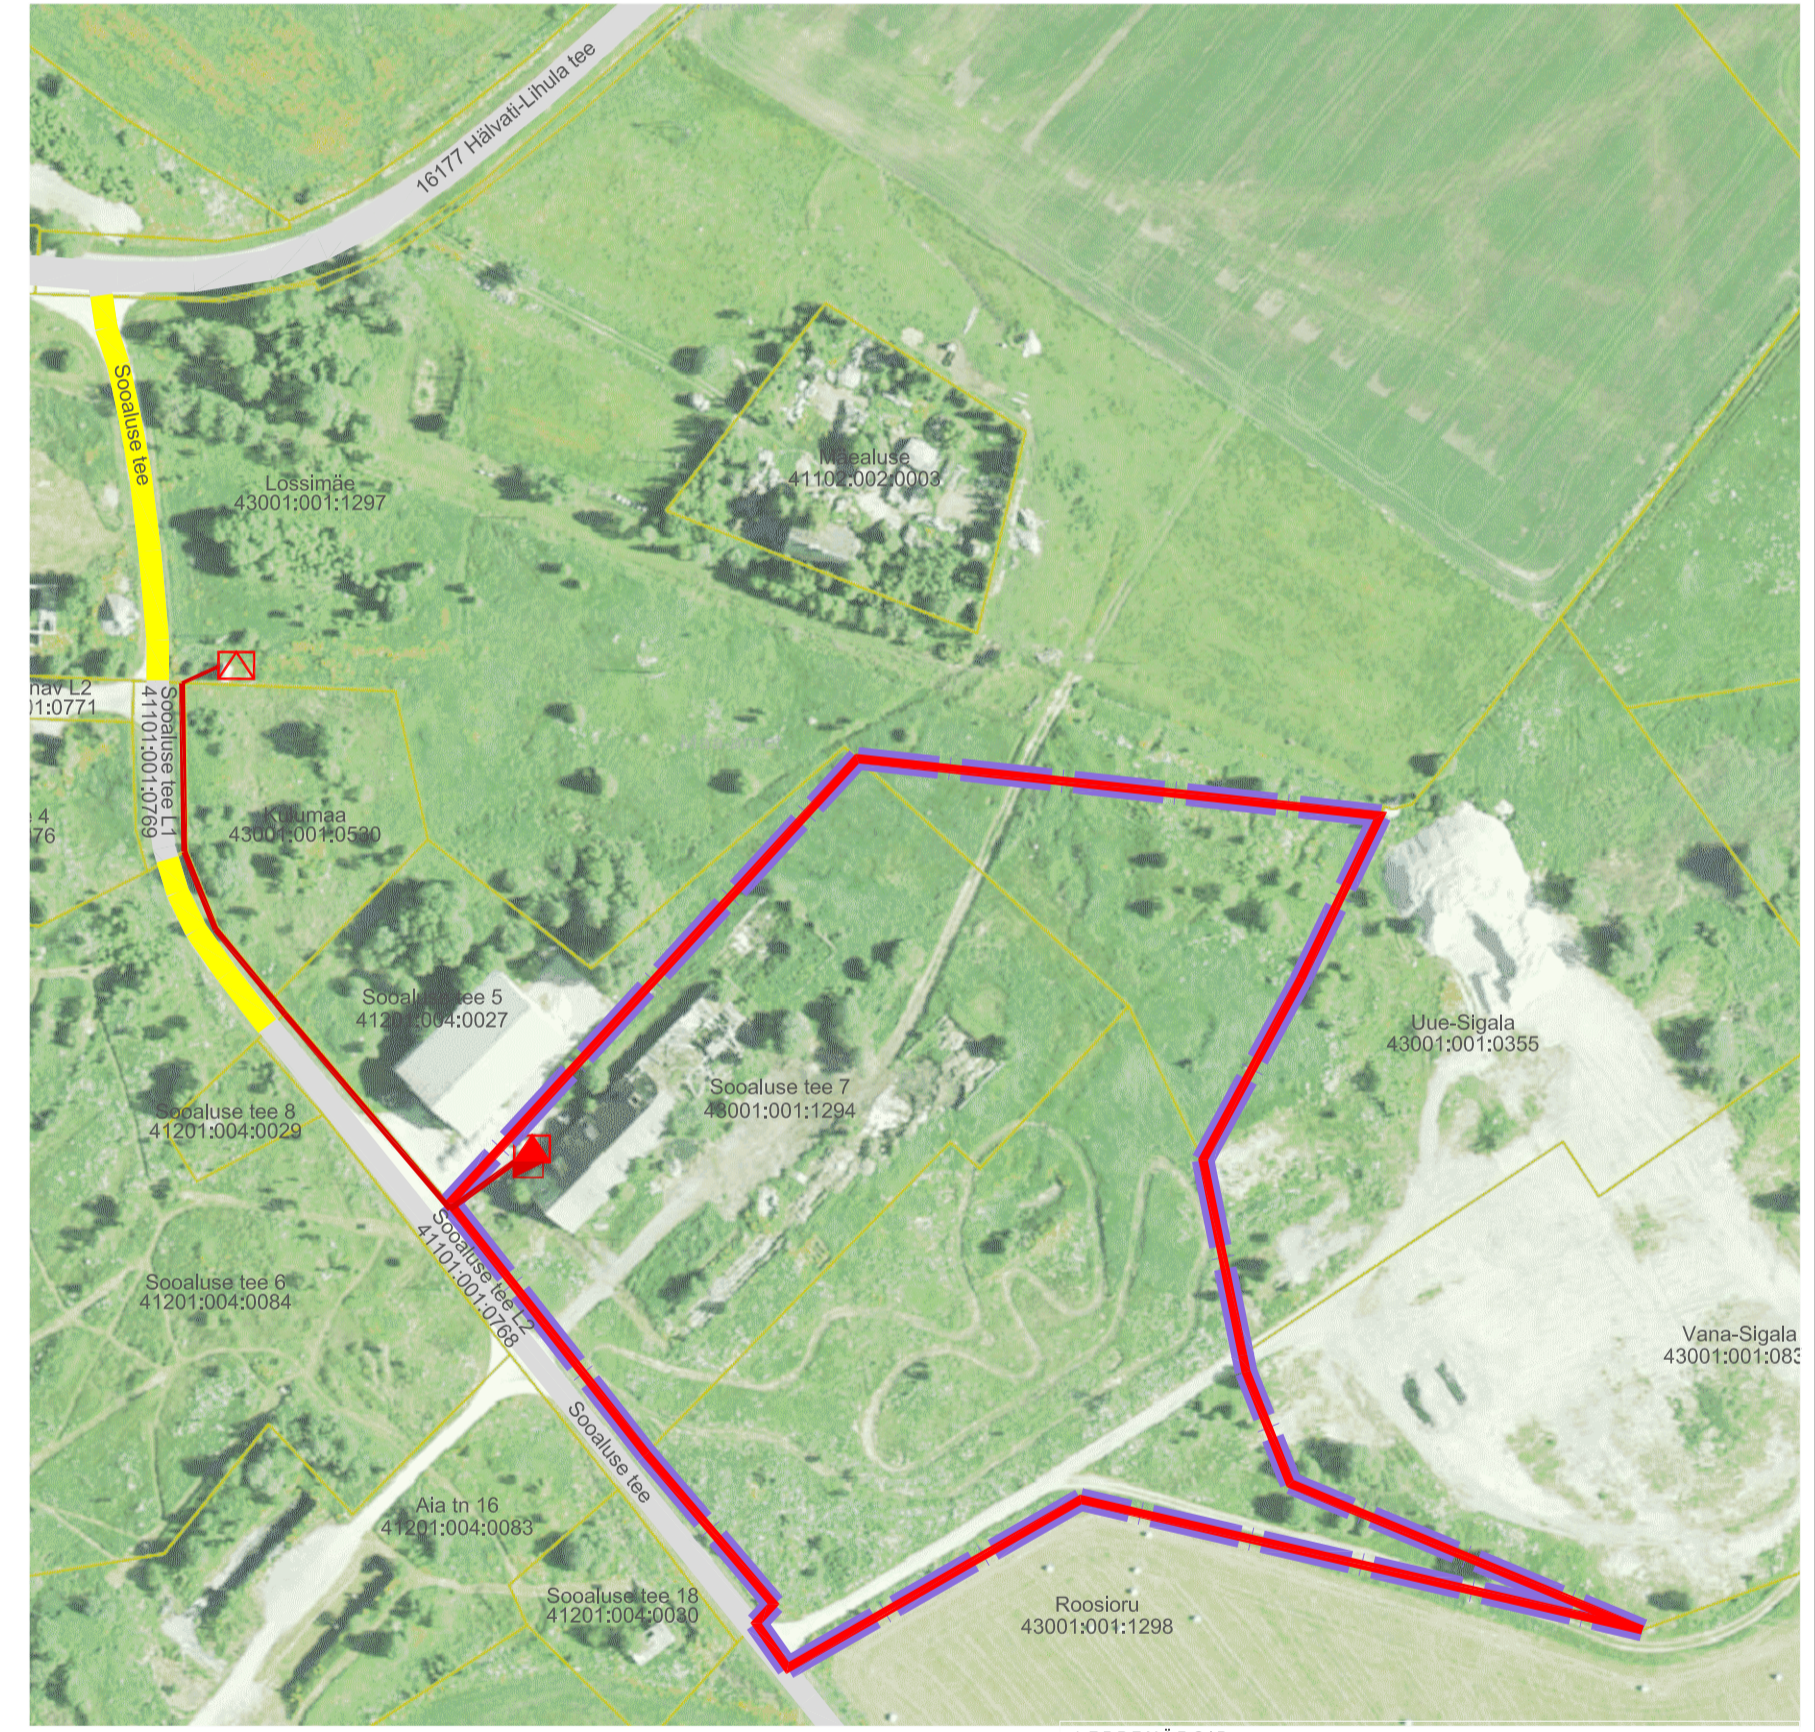

- LEPPEMÄRGID:
- PLAN. ALA PIIR
  - KATASTRÜKSUSTE PIIRID
  - OLEMASOLEV TEE, TÄNAV
  - ERATEE, Kuhu ON PLANEERITUD AVALKI KASUTUS
  - OLEMASOLEV ALAJAAM
  - PLANEERITUD ALAJAAM JA ELEKTRIKAPP

Pos. nr	Krundi nimetus	Planeeritud krundi pindala	Olemasolev krundi kasutamise sihtotstarve	Planeeritud krundi kasutamise sihtotstarve	Planeeritud krundi kaudu kasutamise sihtotstarve	Ruumi laadus	Ruumi laadus	Kõrgused ja servitudused vajadus
1.	Soovaluse tee 7	36462 m <sup>2</sup>	Tootmismaa.	Tootmishoone maa TT, Laadusmaa maa TL.	Tootmismaa, Aämas.	14000 m <sup>2</sup>	6	1. Krundil on Soovaluse tee (tänav) teekattevõnd 10 m. 2. Krundil on planeeritud 10 kv maa-aabel. Ihtumispunkt ja alajaam ning nende kaitsevõndid.

010123

PROJEKTUUR I. HIMMIST

PLANEERUJA P. HEIN

Kuupäev 15.03.2023

PLANEERINGUJOOIS

M 1:500

PLANEERITUD KRUNDI EHTISÜHISE TABEL

LÄÄNERANNA VALLAVALITSUS

GOLDEN FIELDS OÜ

PÄRNU MAAKOND LÄÄNERANNA VALD LIHULA LINN SOOALUSE TEE 7 DETALPLANEERING

STAAD. LEHT LEHTI

PLAN. 3 3

MKA tegevusala PT 2102005 MTR: EEP003306: EL0000027 EL10207096-0011:EP10207096-0011

Kõikide OÜ Reg kood 10207096 Teetk 10 20. Kõnekeskne 93812 403 3723 108 4488

Mõeldi@kõikide.ee | www.kõikide.ee

MÄRKUSED:

- ALUSPLAANINA KASUTATUD ATGeo POOLT NOVEMBRIS 2022 MÕODISTATUD GEODEETILIST ALUSPLAANI
- JOONISEL KUJUTATUD RUMILAHENDUS ON TINGLIK JA TÄPUSÜTATAKSE EHTISPROJEKTIDEGA
- JOONISTE JUURDE KÜLLUS LAHUTAMATU OSANA SELETUSKIRI
- JOONISTE VÄLJATROKID ON VALGUS- JA NISKUSTUNDLIKUD