


SKEEM PROJEKTEERIMISTINGIMUSTE JUURDE  
M 1:1000

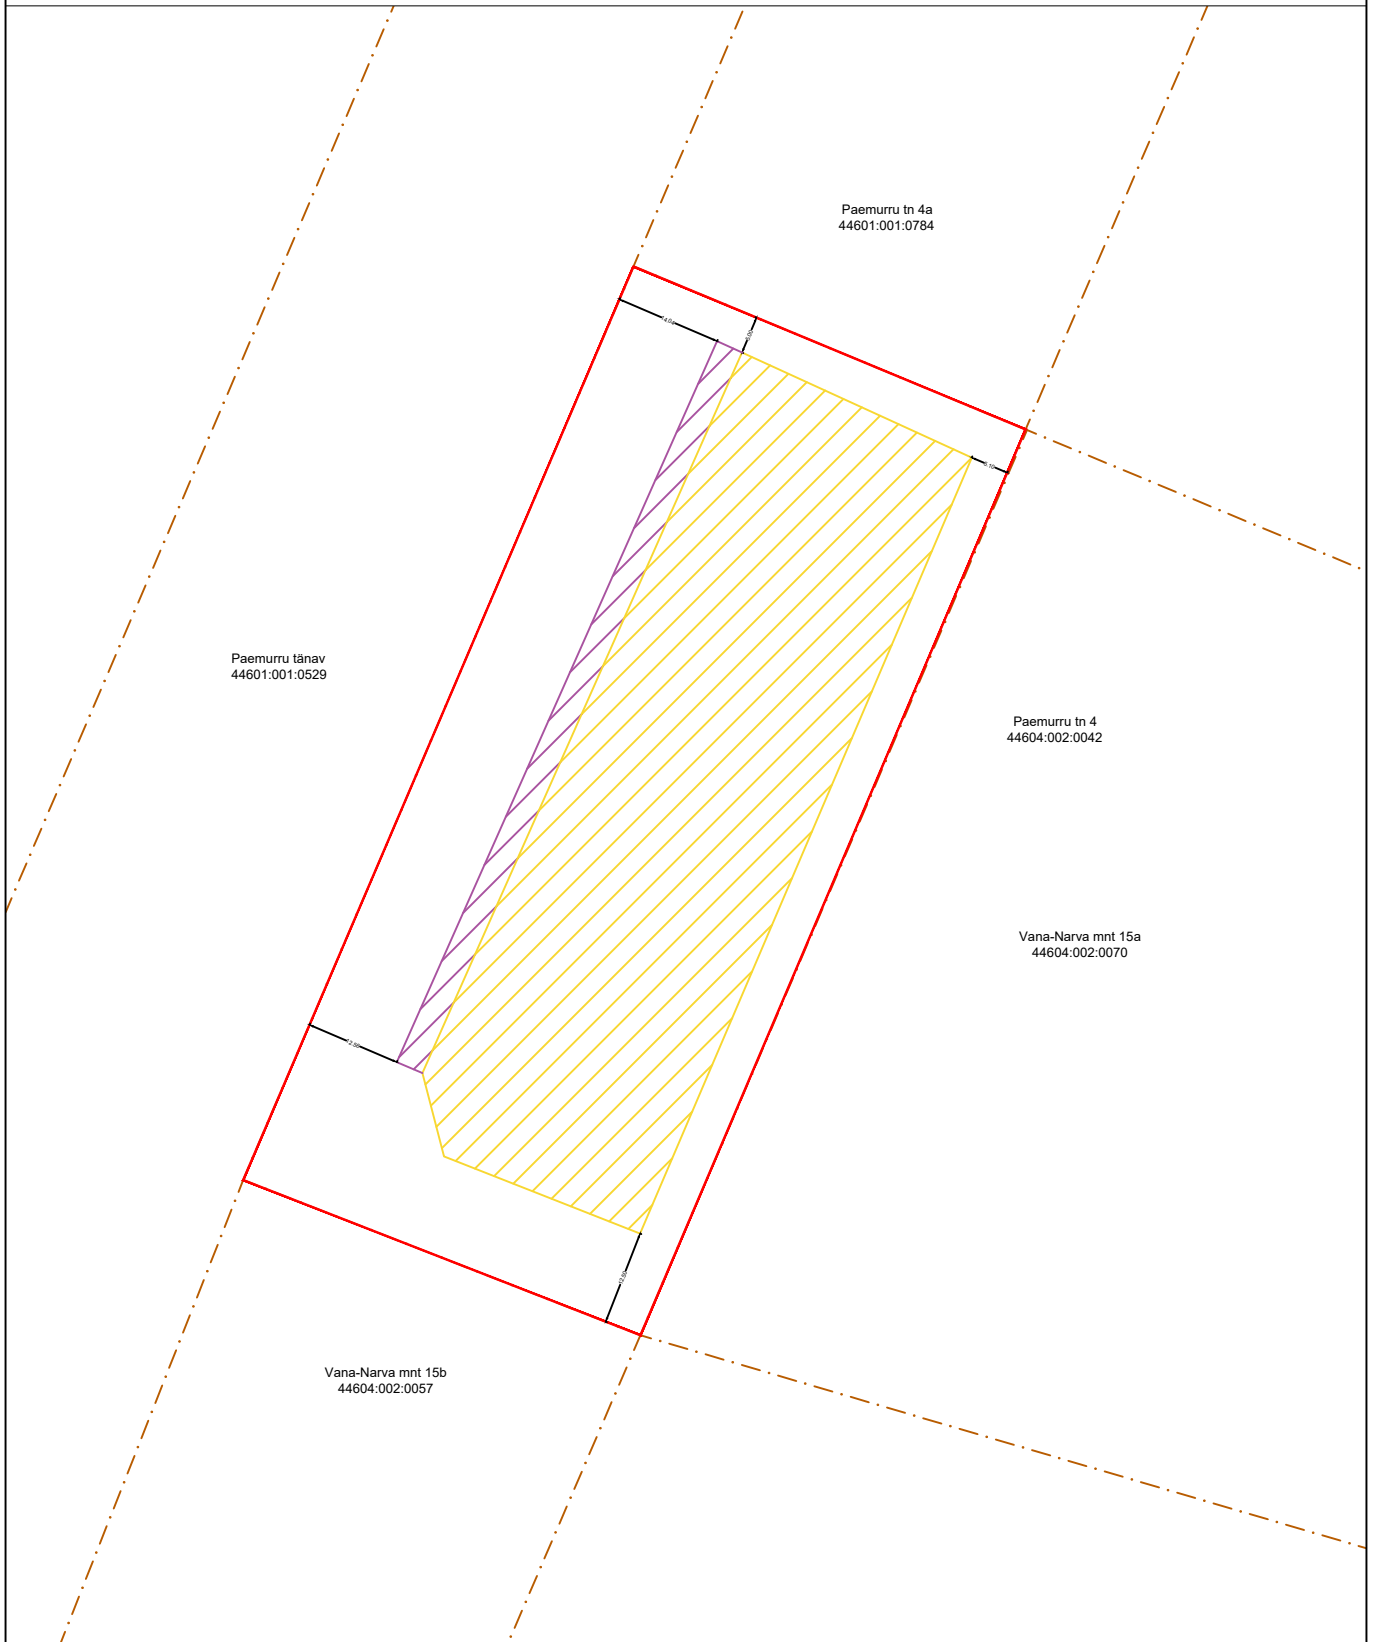

- - - - - kinnistu piir
- Paemurru tn 4 kinnistu piir
- hoonestusala vastavalt kehtivale detailplaneeringule
- hoonestusala suurendamine 10% ulatuses

Koostas: Annabel Mett  
Planeeringute spetsialist

\*Hoonestusala minimaalne kaugus krundi piiridest peab vastama kehtivale detailplaneeringule, v.a. hoonestusala suurendamise osa. Hoonestusala suurendamise asukoht on ligikaudne, ehitusprojekti käigus võib muutuda.