


KAI PLAAN, 1:500

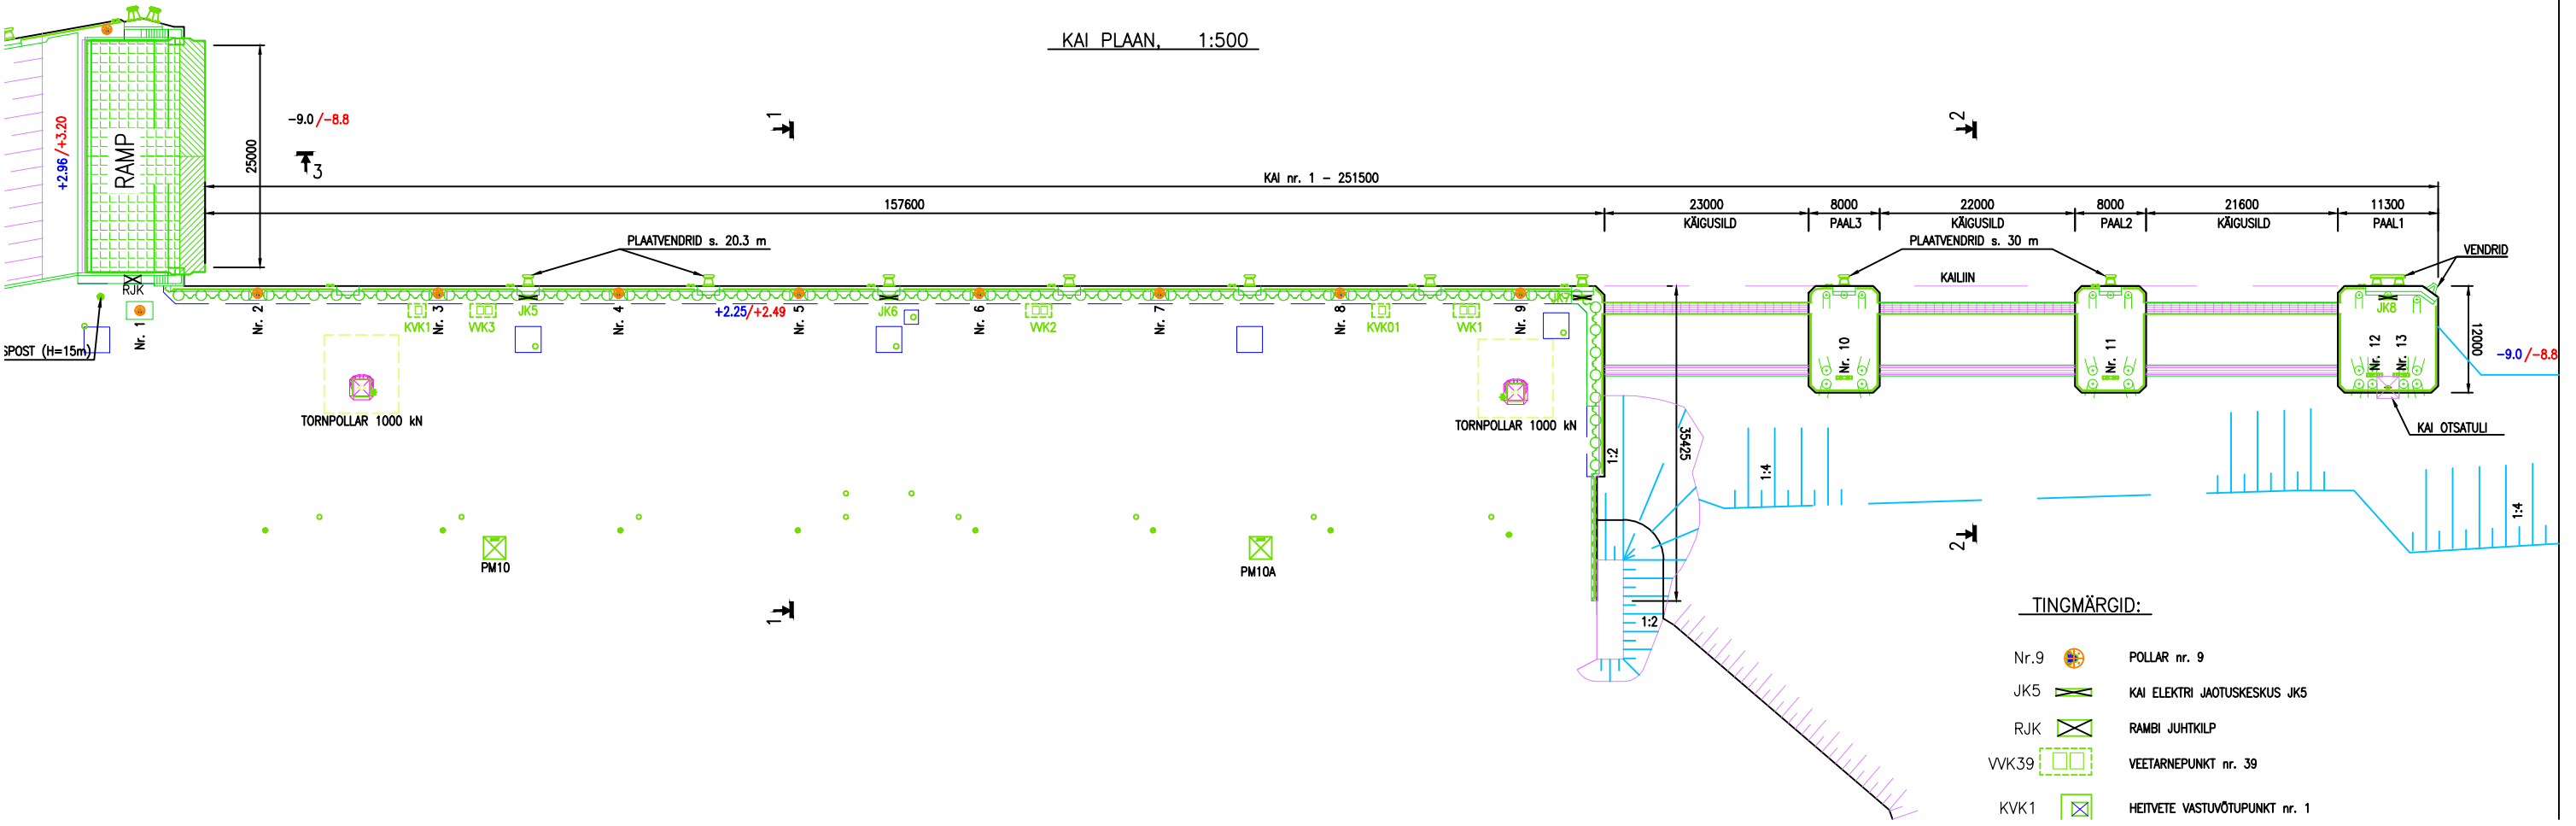

- TINGMÄRGID:**
- Nr.9 POLLAR nr. 9
 - JK5 KAI ELEKTRI JAOTUSKESKUS JK5
 - RJK RAMBI JUHTKILP
 - WVK39 VEETARNEPUNKT nr. 39
 - KVK1 HEITVETE VASTUVÖTUPUNKT nr. 1