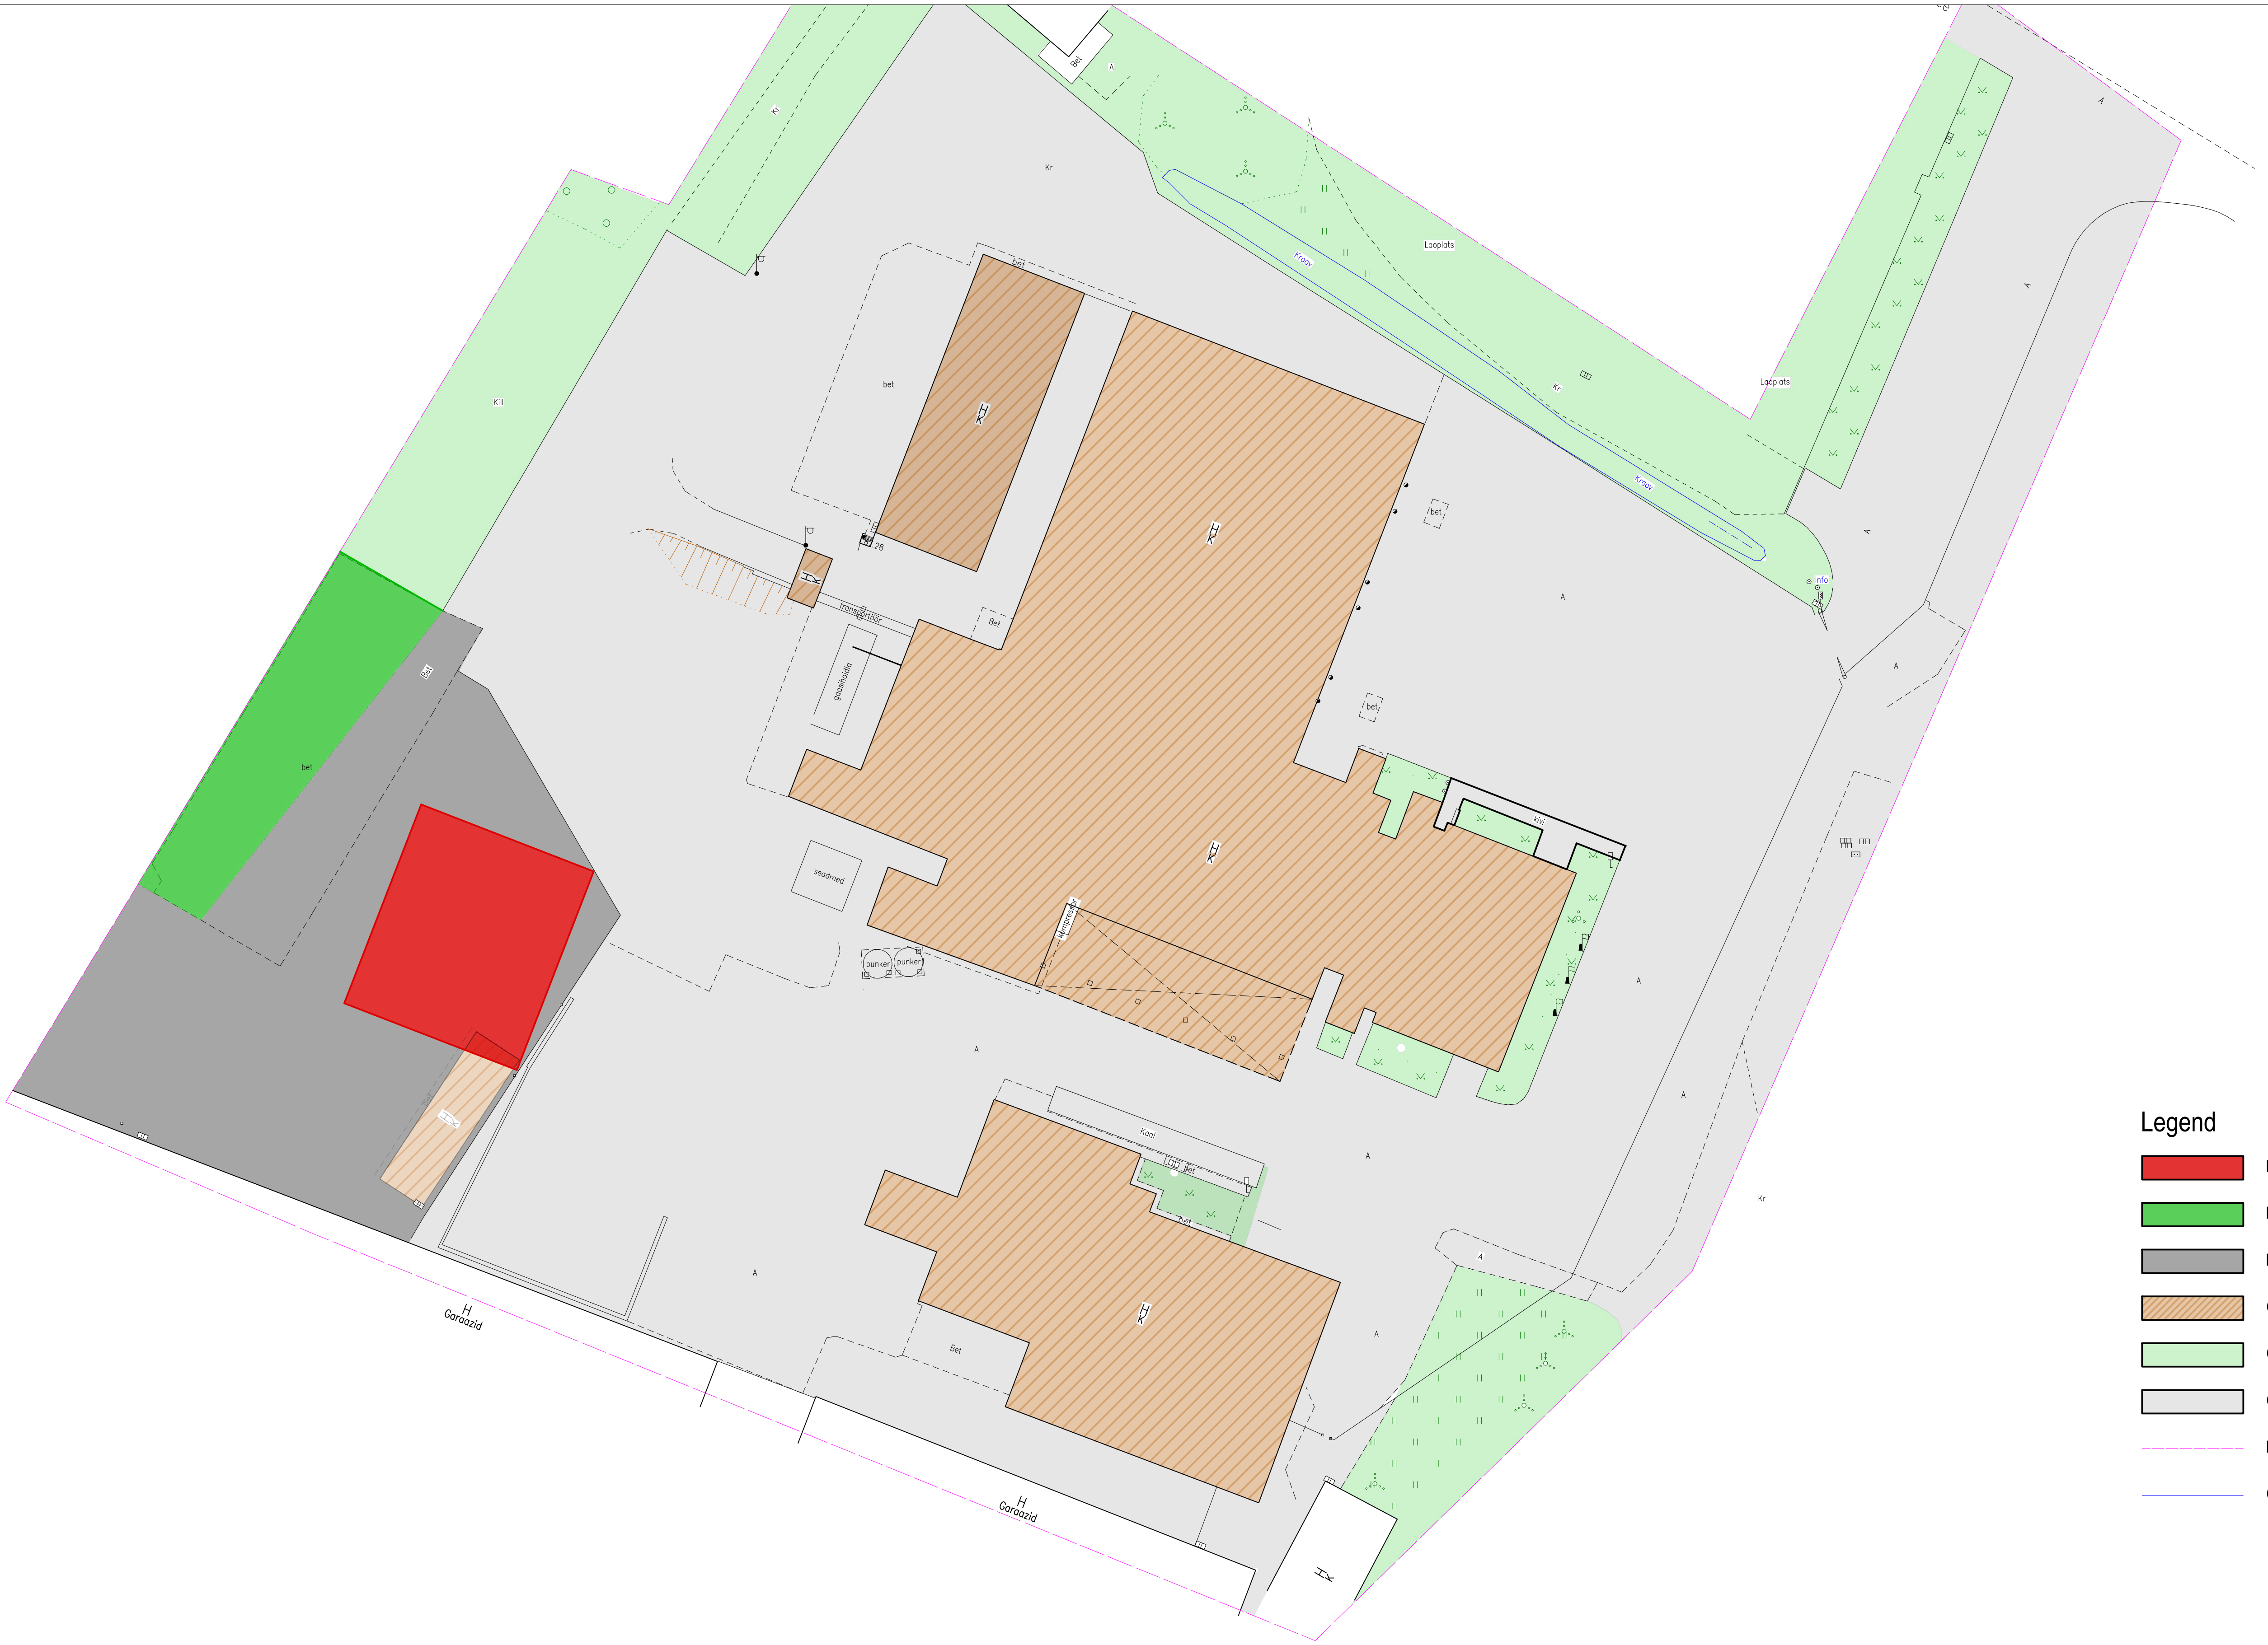
Kr
Kill
bet
Bet
A
Kraav
Laoplats
Info
transportöör
gaasihoidla
seadmed
punker
punker
kompressor
kivi
Kaal
bet
Bet
H
K
H
Garaazid
H
Garaazid

Legend

🟥 Planeeritav hoone

🟩 Planeeritav haljasala

⬛ Planeeritavad platsid

▨ Olemasolev hoone

🟩 Olemasolev haljasala

⬜ Olemasolevad platsid

– – – Krundi piir

—— Olemasolev kraav

savekate

OÜ SAVEKATE
Teguri 51, Tartu 51013
savekate@savekate.ee
http://www.savekate.ee
Reg. nr. 10003471
Tel. +372 5234916

OBJEKT: Liivahall			TÖÖ NR: 23522
AADRESS: Tööstuse tee 11, Aravete, Järva vald			STAADIUM: ESKIIS
TELLIJA:: Savekate OÜ			VERSIOONI NR: v01
PROJEKTIJUHT: T. PILT	VASTUTAV SPETSIALIST:	JOONISE NIMI: ASENDISKEEM	FORMAAT: A3
			MÕÕTKAVA: 1:900
PROJEKTEERIJA: M. TURB	KUUPÄEV: 24.05.2023		LEHT/LEHTI: 1/1
			JOONISE NR: AS-1-01