


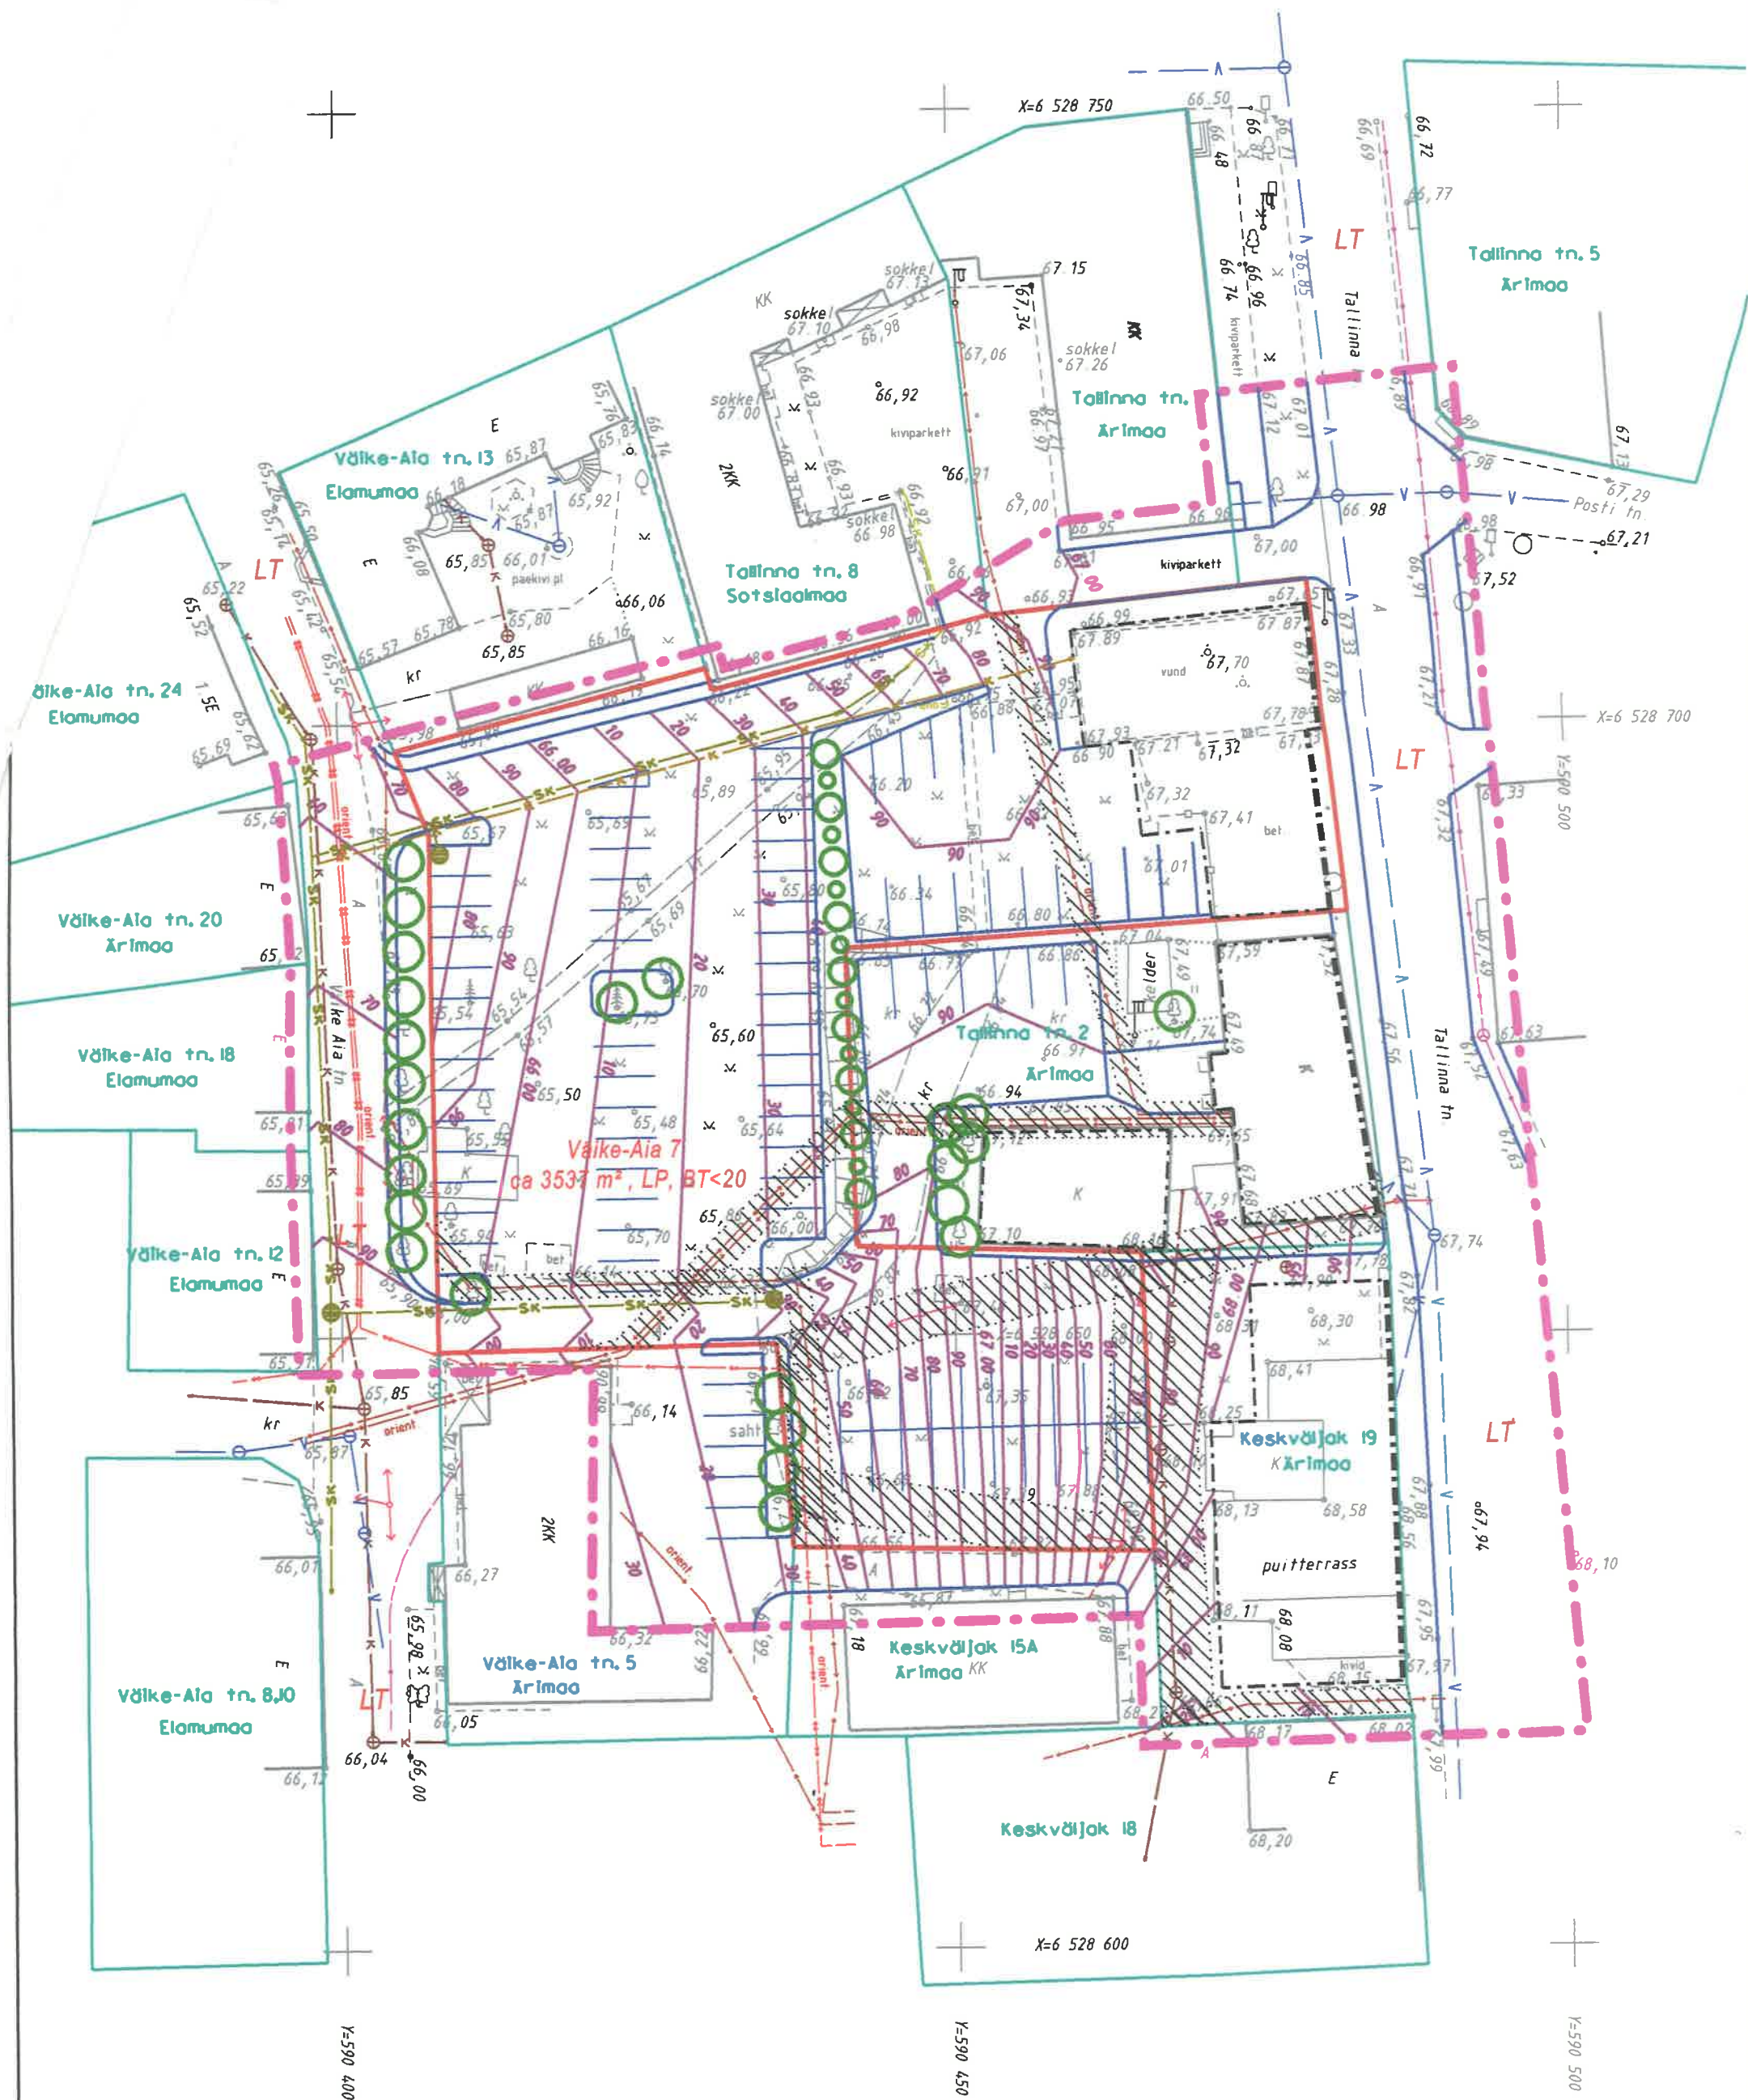

Märkus:
 Koordinaadid L-EST92 süsteemis
 Kõrgused Balti kõrgussüsteemis
 Elektri kaablite asukohad ligikaudsed

Tellija: Paide Linnavalitsus		JÄRVAMAA PAIDE LINN	Töö NR. AM-68/03		
		PAIDE LINN TALLINNA TN. JA VÄIKE-AIA TN. PIIRKOND	STAADIUM	LEHT	LEHTI
KUTSAJA K. KUTSAR		10.2003	TP	I	I
KOOSTAS ALAME		10.2003	OÜ AVEK MAA		
		MAA-ALA PLAAN	Sisestatud: 30.04.2007		
		M 1:500	Lõikudele 1:500		
			Lõikudele 1:500		