


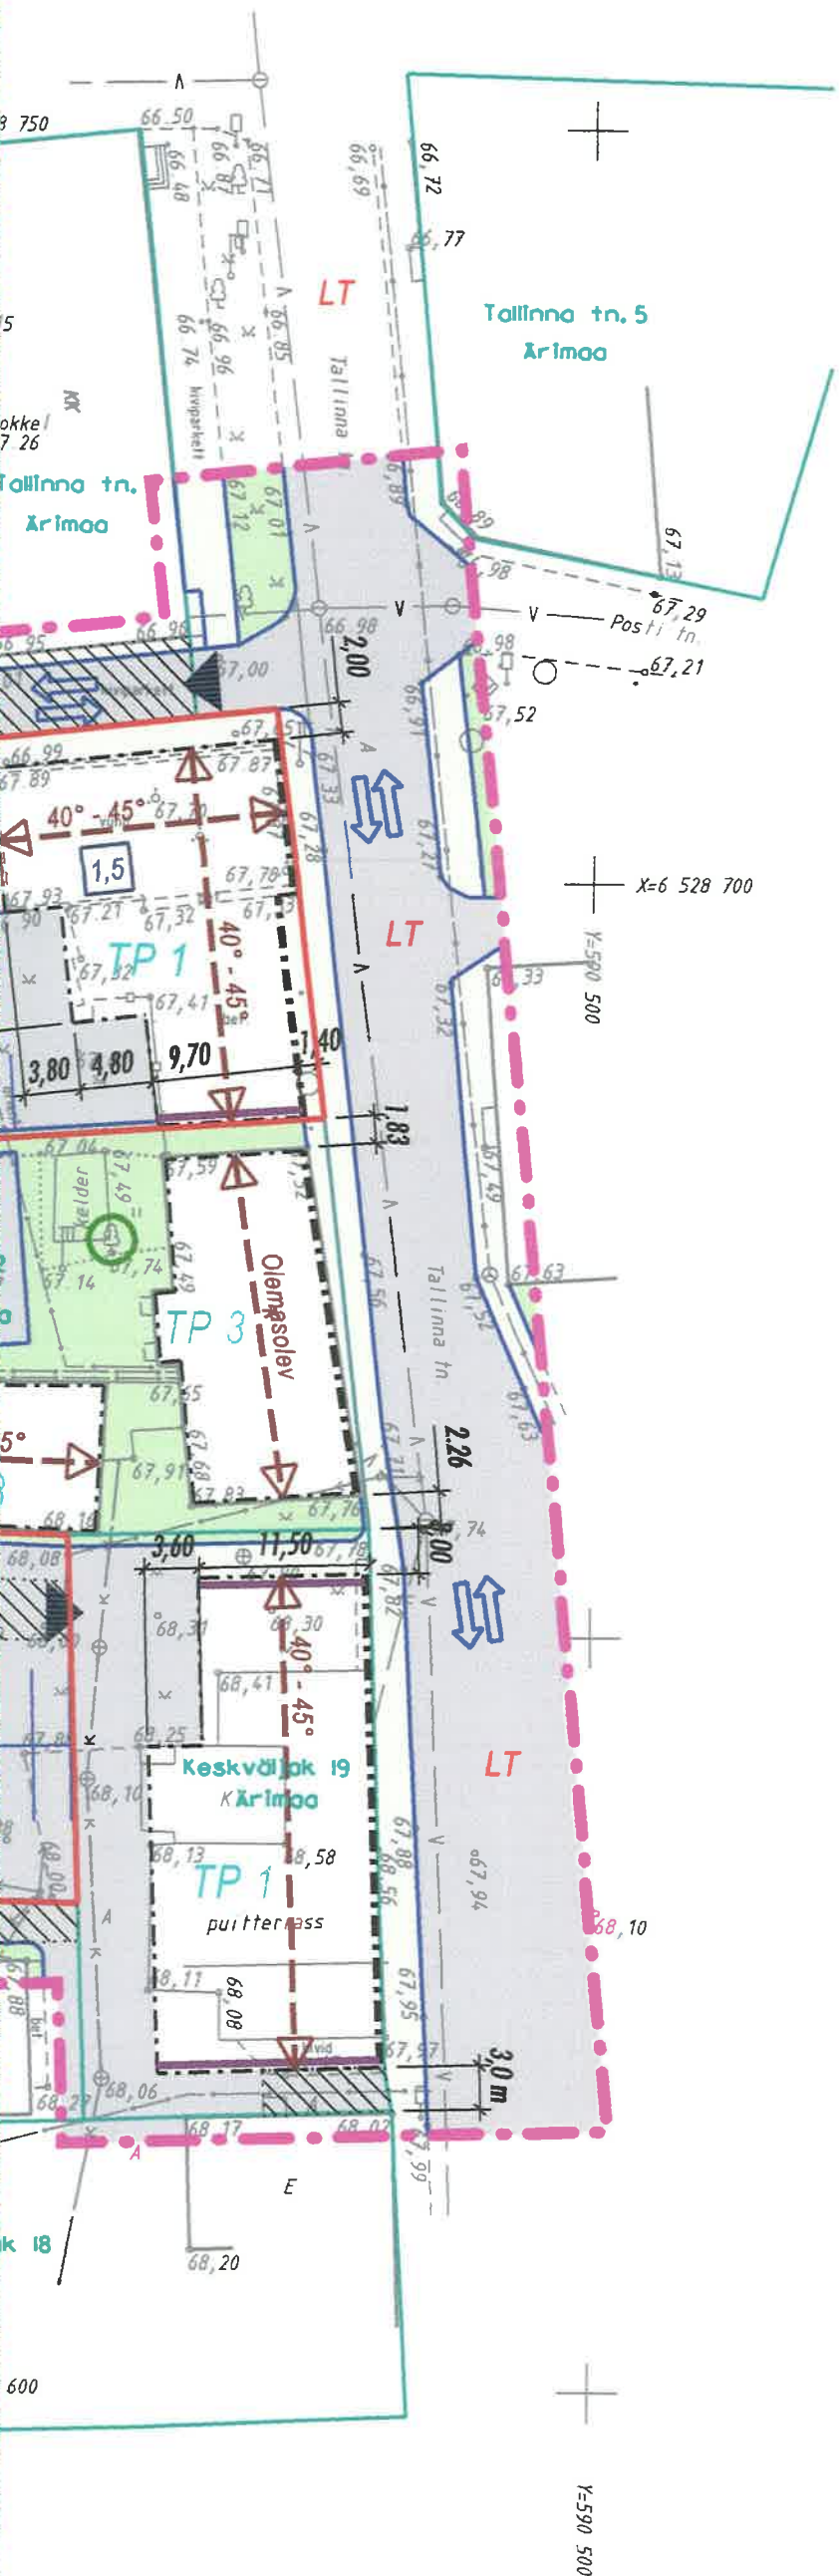

TÄHISTUS:



planeeritava ala piir



olemasoleva katastriüksuse piir



planeeritud krundi piir

Tallinna tn. 2
Kärimaa

olemasoleva katastriüksuse nimetus,
sihtotstarve

Väike-Aia 7
ca 3537 m², LP, BT<20

planeeritud krundi nimetus,
pind, krundi kasutamise sihtotstarve ja selle lubatud osakaal



krundi hoonestusala / kohustuslik ehitusjoon

1,5

lubatud maksimaalne korruselisus



ehitise põhimahu kohustuslik suund ja
lubatud katusekalle

TP 3

lubatud tulepüsivusklass



lubatud sõidusuunad



krundile pääsu asukoht



planeeritud / säilitatav kõrghaljastus

LP

planeeritud krundi kasutuse sihtotstarve parkimisrajatiste maa

BT

planeeritud krundi kasutuse sihtotstarve kaubandus, toitlustus- ja teenindushoone maa

LT

planeeritud kasutuse sihtotstarve tee ja tänava maa

Lp 10

parkimiskohtade arv



ala, millele võidakse kohaldada juurdepääsu või tee maa-ala servituuti

Nr.	Muudatuse kirjeldus	Kuupäev
1	Lisatud kõnnitee Väike-Aia tn. 13 ja Tallinna tn. 8 kruntidega külgnevana	10.03.2004
Amel	Kuupäev	Töö nr.
Arhitekt	Kalle Kadalipp 06.12.2003	008-03 DP
Dipl. arhitekt	ERKI 1984, 3B 856364	Mööd
FIE Kalle Kadalipp, Rüa mnt. 38A-28, Viljandi		1 : 500
Registri nr. 35003851, 19.10.1998		Joonis
		2
	Tallija	Joonise nimetus
	Paide Linnavalitsus	Ehitusõiguse plaan