

**HOOLEKANDEASUTUSE HOONE
LAIENDAMINE
ESKIIS
EHR kood 116031381**

Ihasalu tee 16, Ihasalu küla,
Jõelähtme vald Harju maakond

Projekteeris; Veiko Koppe

Hoolekandeesutuse hoone laiendamine



EHR kood 116031381

Ihasalu tee 16, Ihasalu küla, Jõelähtme vald Harju maakond


Töö nr: AR64-23

Hoone tehnilised andmed


HOONE PROJEKTEERITAVAD TEHNILISED ANDMED			
	EHR ANDMED nr 116031381	PROJEKTEERITUD ANDMED	
Kinnistu suurus	11524	11524	m ²
Täisehitusprotsent	6,9%	10,5%	
Kinnistu ehitistealune pind kokku		1366,8	m ²
Projekteeritava hoone ehitisealune pind	720,8	1206,8	m ²
Maapealse osa alune pind	720,8	1206,8	m ²
Maapealse osa korruste arv	2	2	
Maa-aluse osa korruste arv	0	0	
Absoluutne kõrgus	15	15,0	m
Kõrgus	6,9	6,9	m
Pikkus	51	78,2	m
Laius	19,3	19,3	m
Sügavus	0	0,0	m
Suletud netopind	789,2	1197,8	m ²
Kõetav pind	549,7	1197,8	m ²
Maht	2130,7 (3145)	4846	m ³
Maapealse osa maht	2130,7 (3145)	4846	m ³

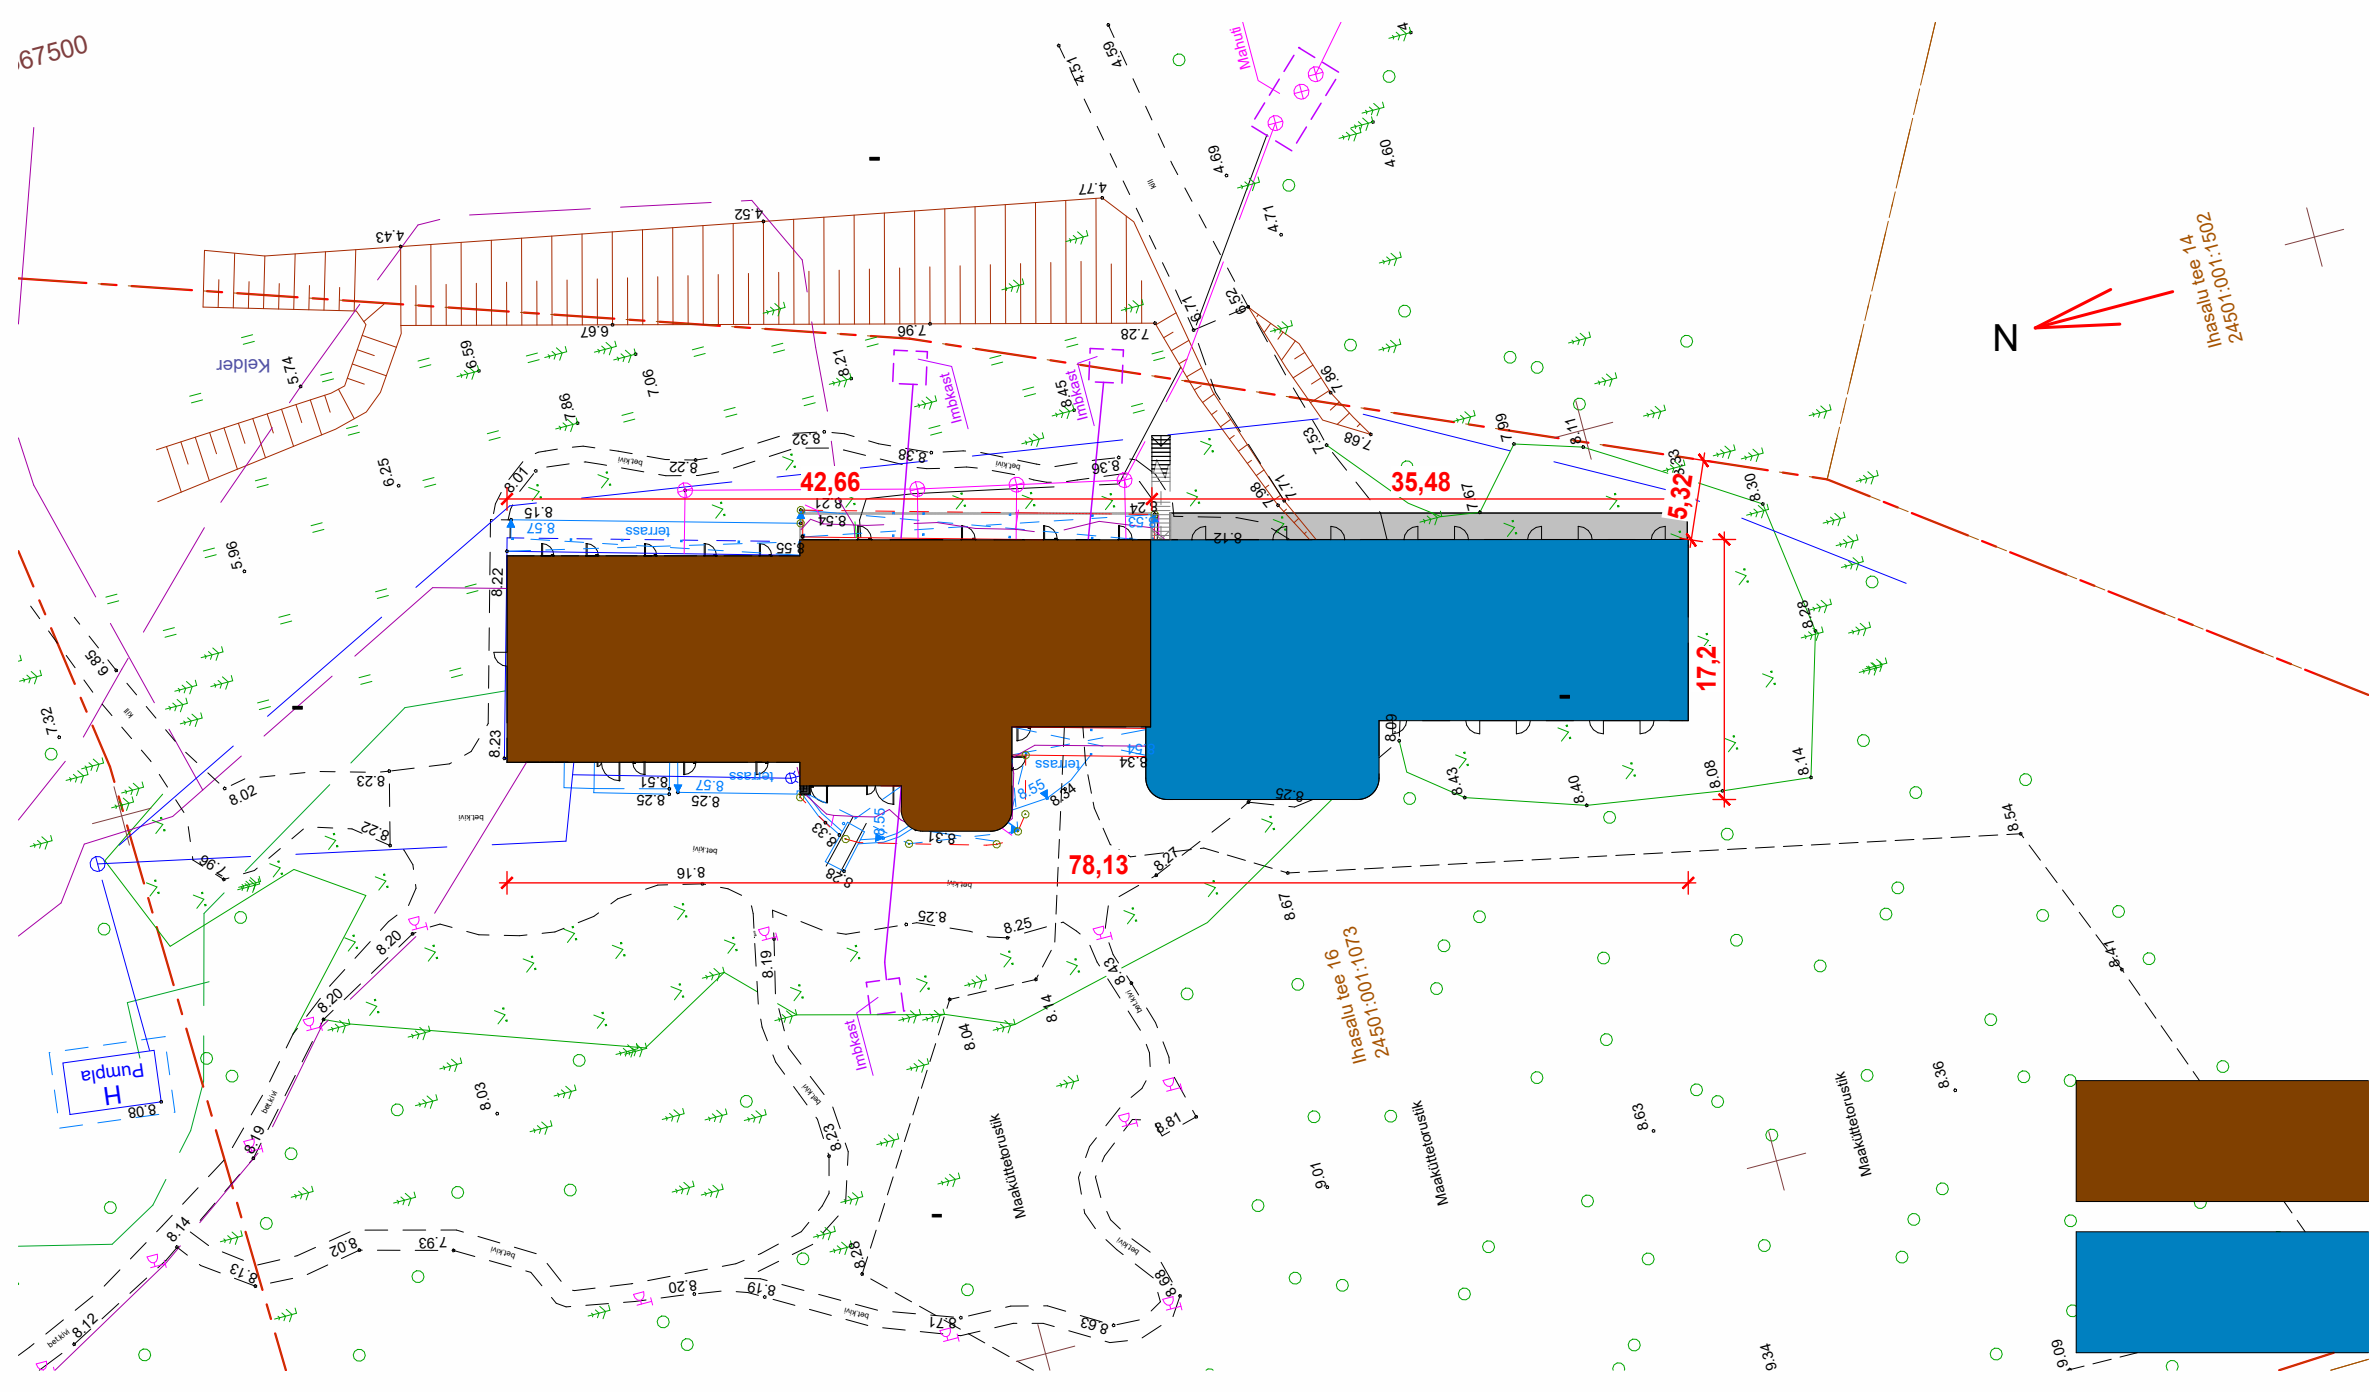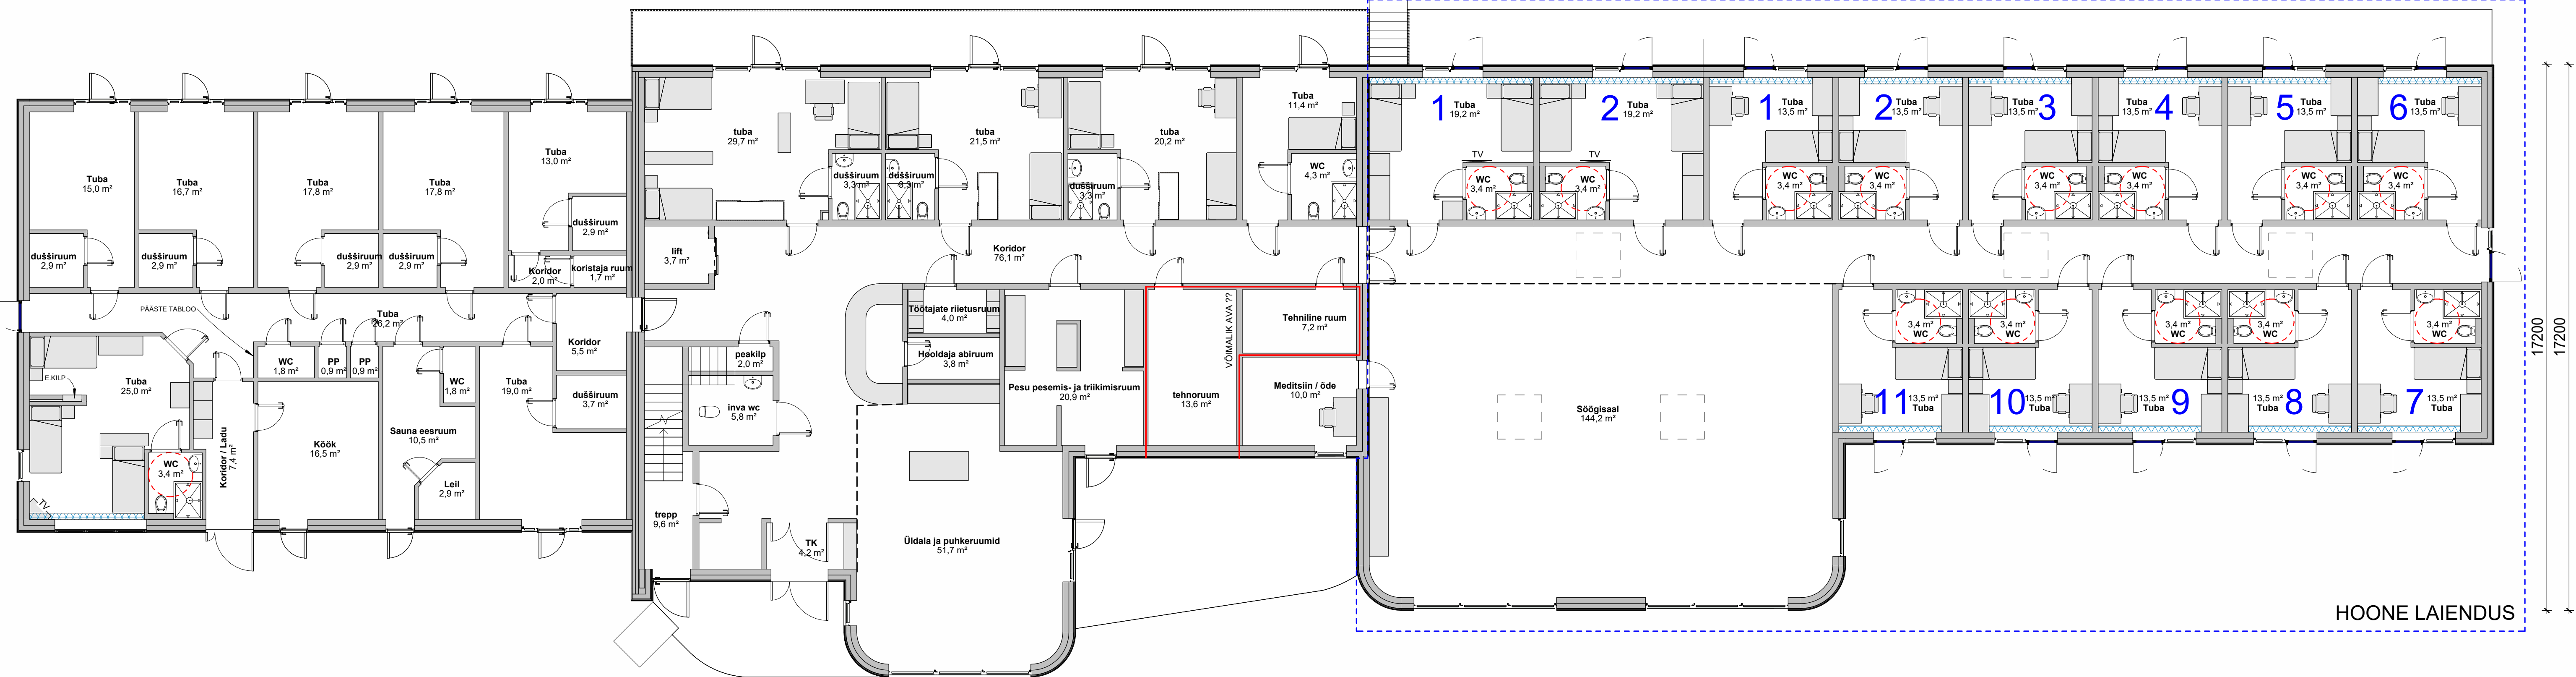

Objekt:	HOOLDEKODU LAIENDAMINE	Töö nr:	AR64-23	Kuupäev:	07.08.2023
Töö liik:	EHITUSPROJEKT	Möötkava:	AS /A/	Töö staadium:	E
Joonis nr:	AR-5-01	Minidated			
ESKIIS - v05					
Koppe OÜ					
Koppe, Kodasoo küla, Kuusalu vald, Harjumaa 74632					
Reg. nr. 12092591 MTR nr. EEP004487					
GSM: +372 5130891					
E-MAIL: veiko.arhitekt@gmail.com					
Tellijä:	Arhitekt:	Märkus:			
	Veiko Koppe				

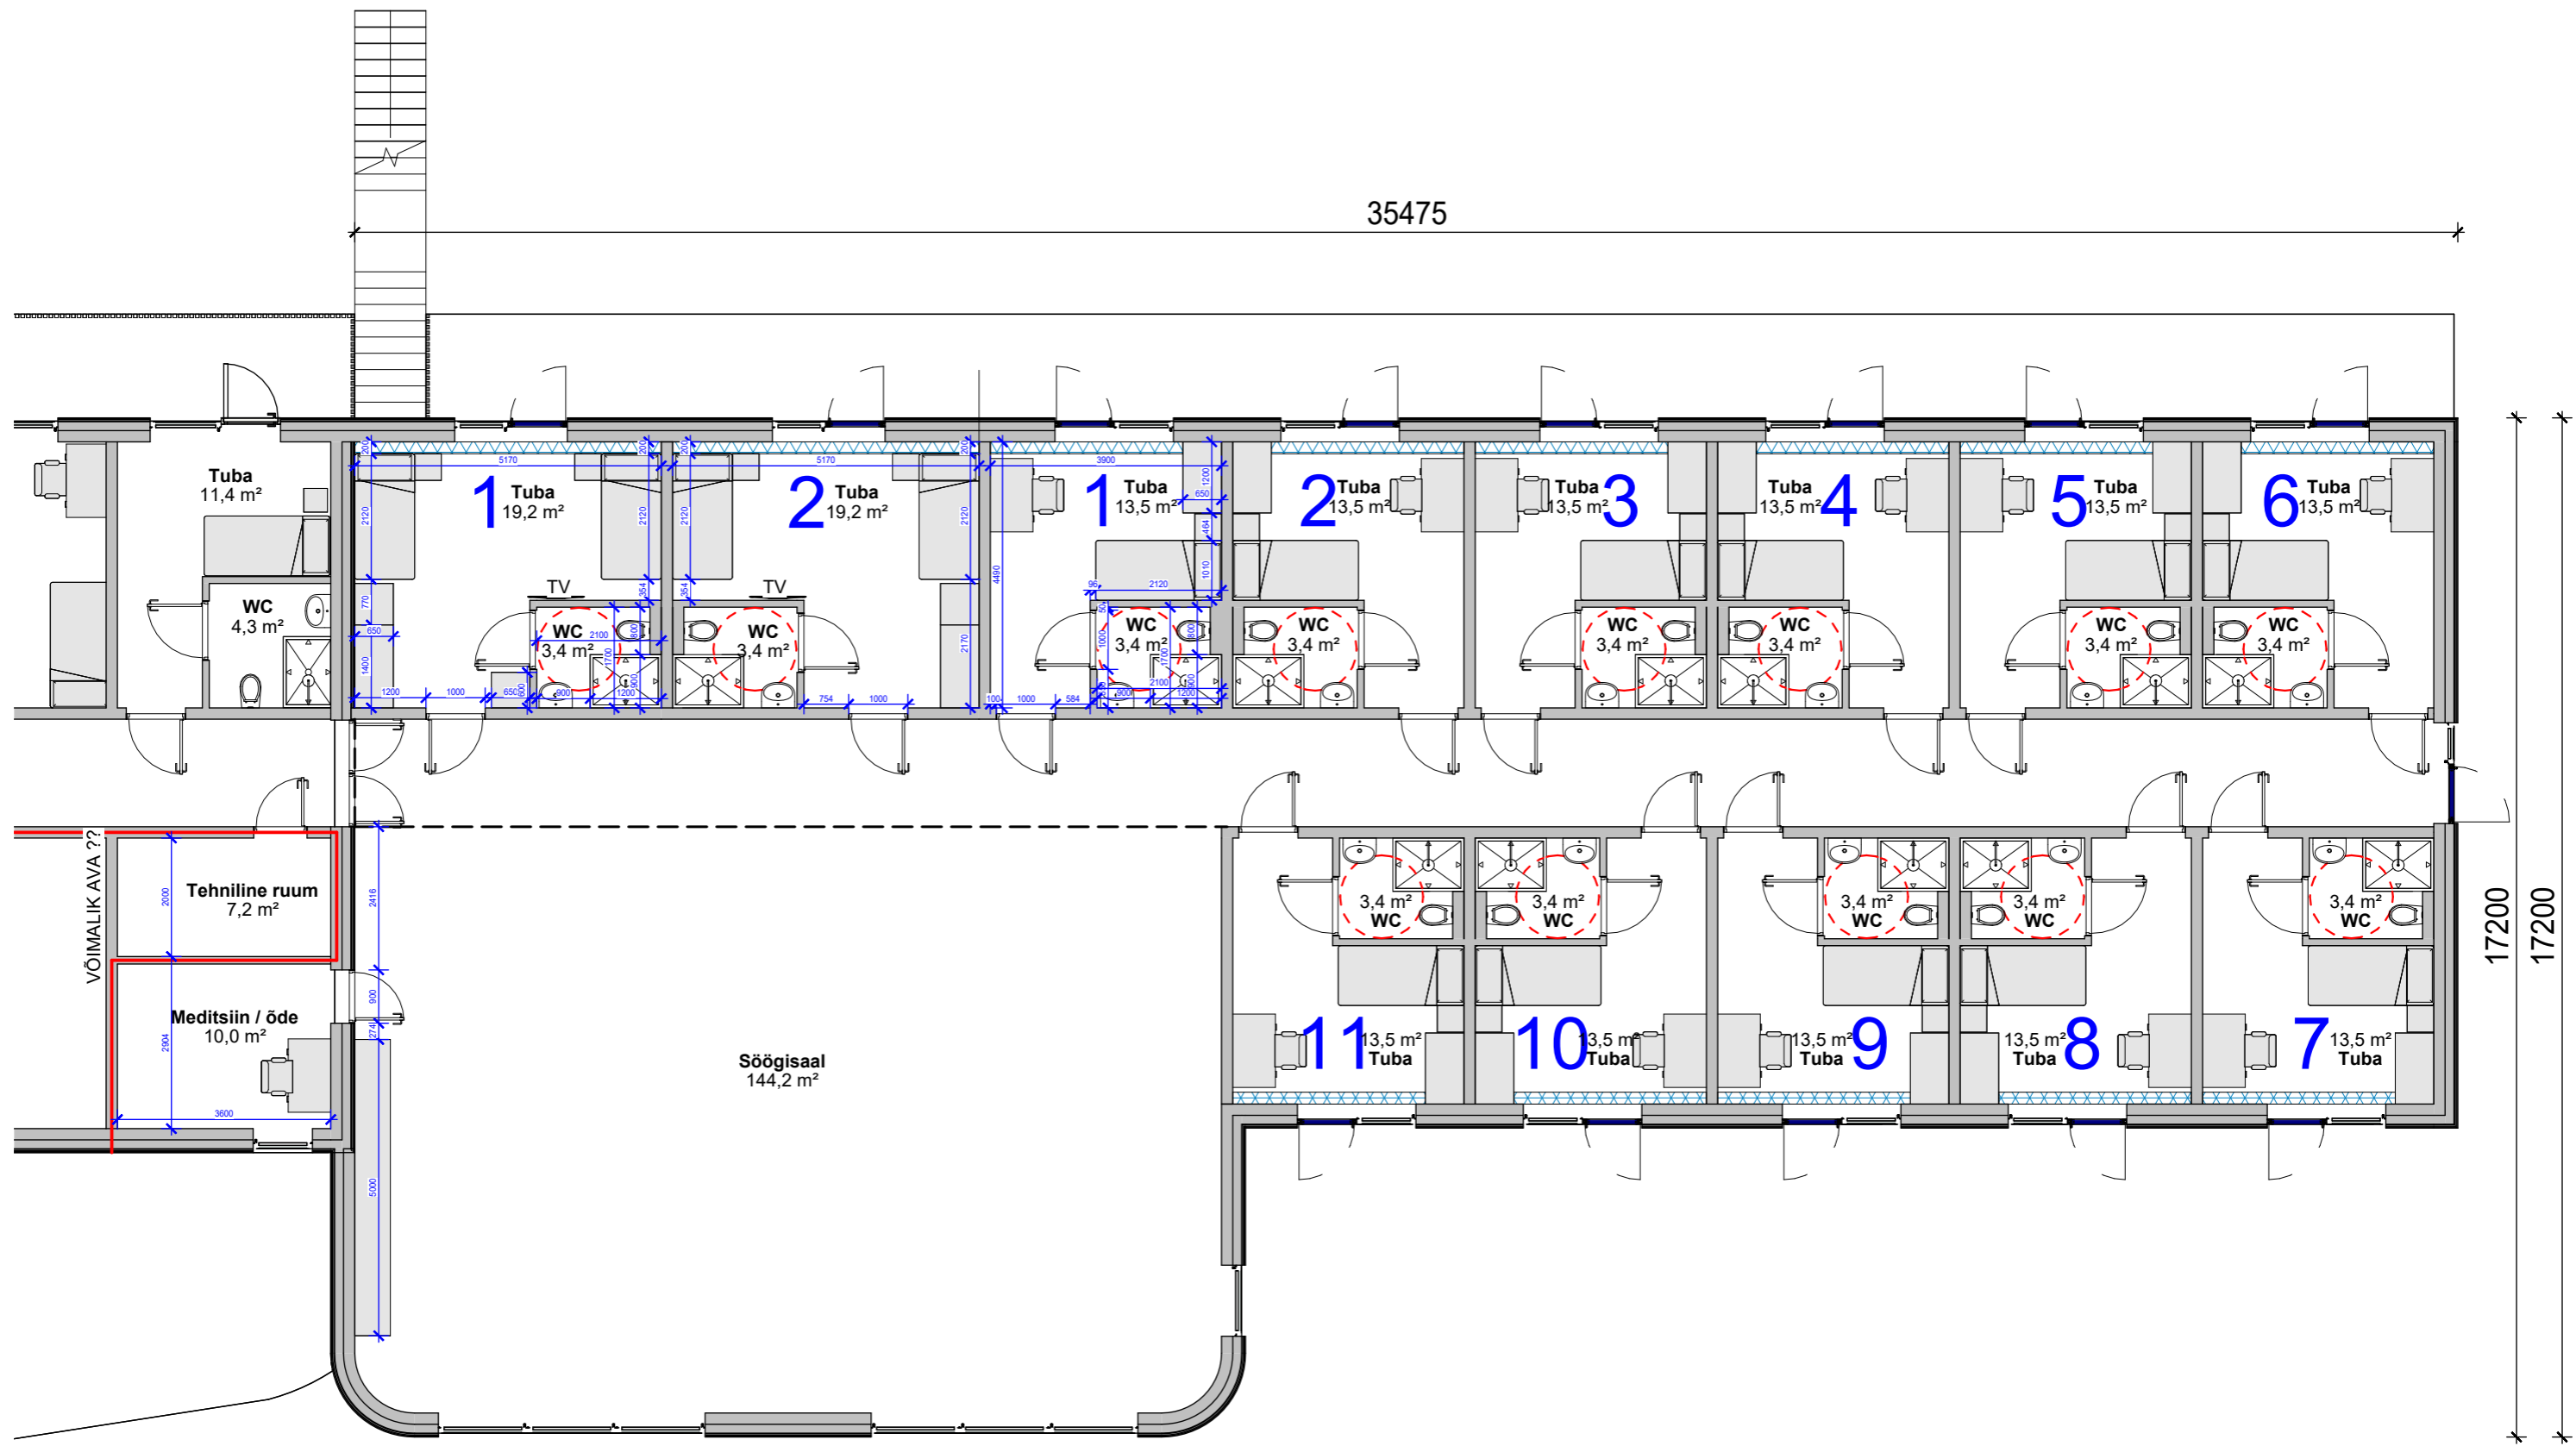

Objekt:	HOOLDEKODU LAIENDAMINE		Töö nr:	AR64-23	Kuupäev:	07.08.2023	
	Ihasalu tee 16, Ihasalu k, Jõelähtme v, Harjumaa			Töö liik:	EHITUSPROJEKT	Möötkava:	1 : 110/A3
Joonis:	JUURDEEHITUSE PLAAN		Joonise nr:	AR-5-02	Töö staadium:	E	
	Koppe OÜ Koppe, Kodasoo küla, Kuusalu vald, Harjumaa 74632 Reg. nr. 12092591 MTR nr. EEP004487 GSM: +372 5130891 E-MAIL: veiko.arhitekt@gmail.com		Tellijä:	Allkiri:			
			Arhitekt:	Veiko Koppe		Allkiri:	
			Märkus:	Allkiri:			

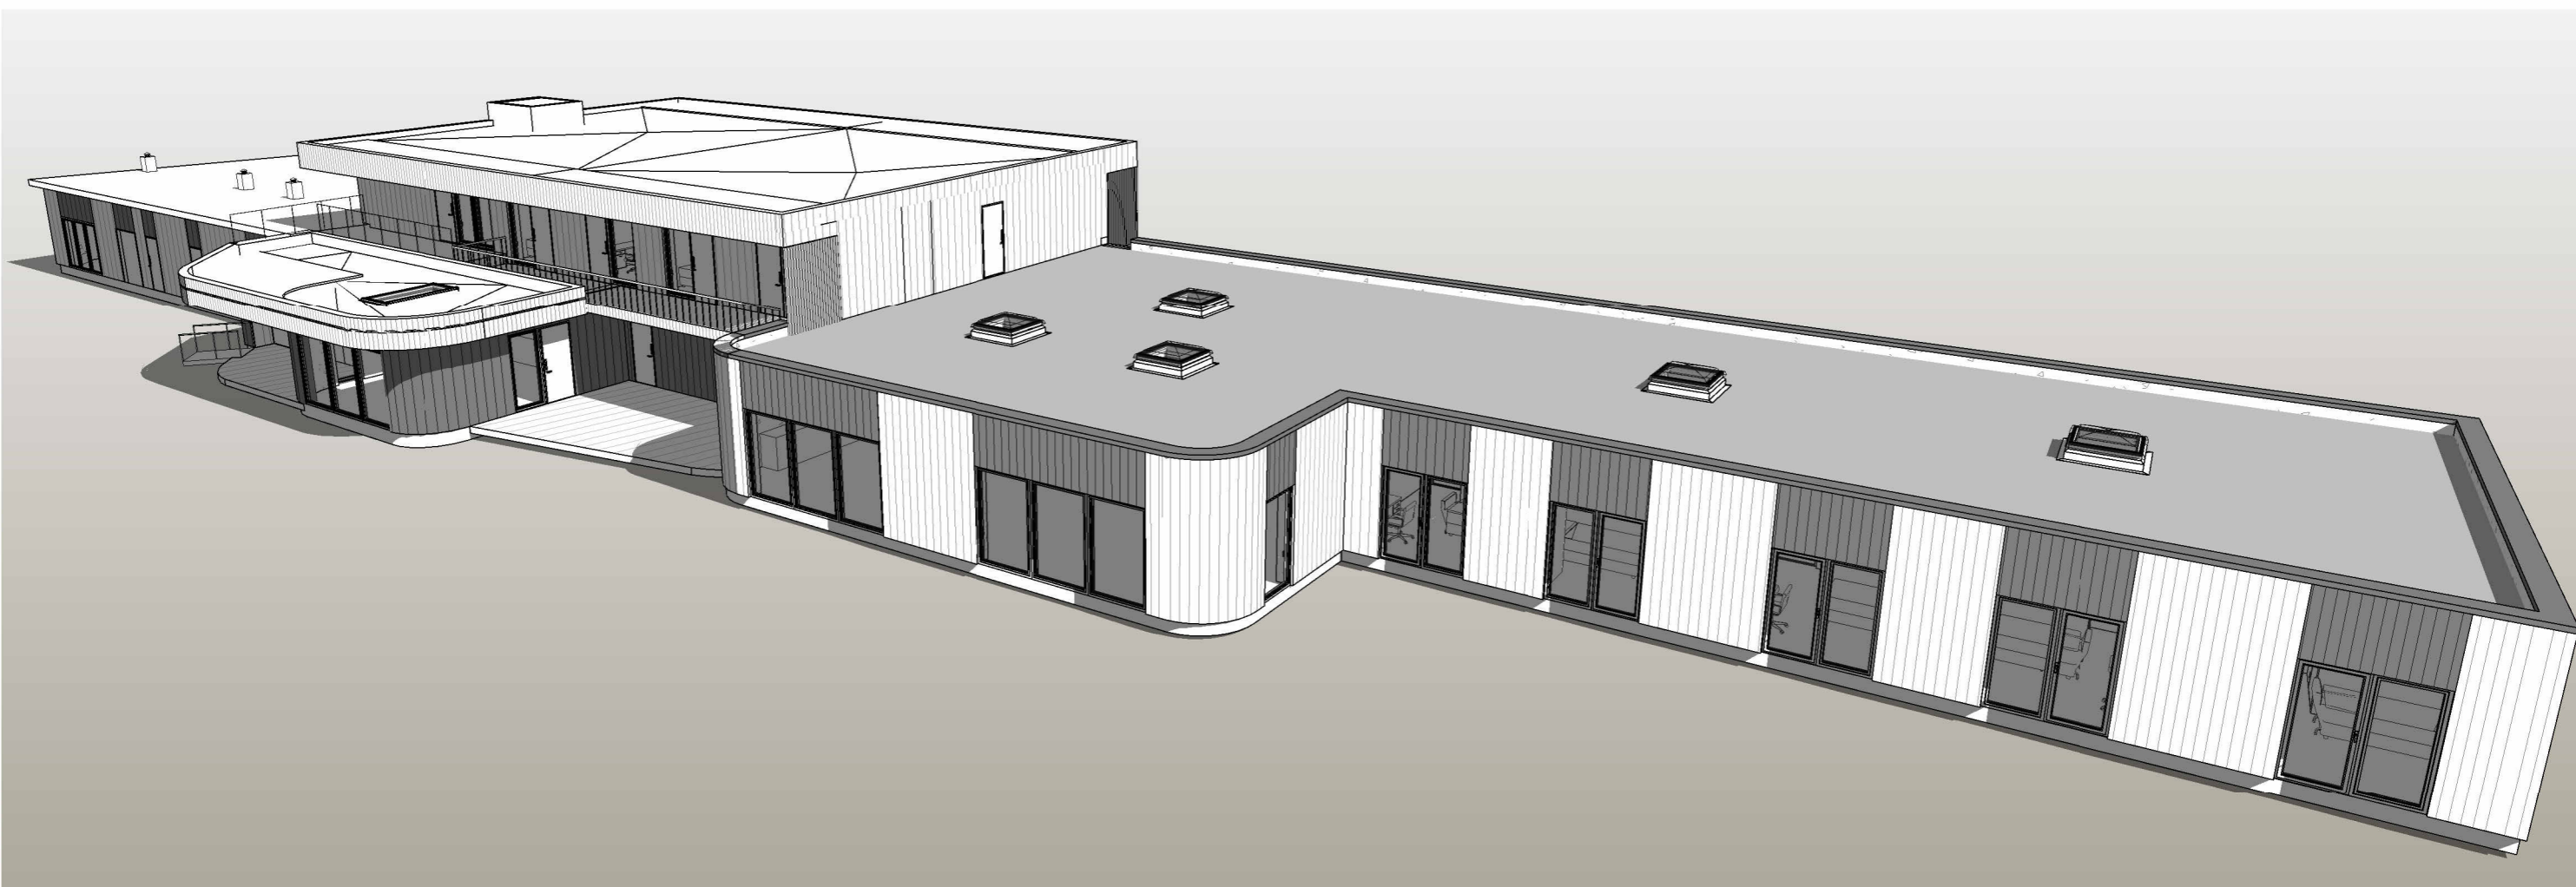

Objekt:	HOOLDEKODU LAIENDAMINE		Töö nr:	AR64-23	Kuupäev:	07.08.2023	
	Ihasalu tee 16, Ihasalu k, Jõelähtme v, Harjumaa		Töö liik:	EHITUSPROJEKT	Möötkava:	1 : 200/A3	
Joonis:	(VAATED)		Joonise nr:	AR-6-01	Muudatus:		
	Koppe OÜ Koppe, Kodasoo küla, Kuusalu vald, Harjumaa 74632 Reg. nr. 12092591 MTR nr. EEP004487 GSM: +372 5130891 E-MAIL: veiko.arhitekt@gmail.com		Tellija:		Allkiri:		
			Arhitekt:		Veiko Koppe		Allkiri:
			Märkus:				(Allkirjastatud digitaalselt)