2. KORRUS		
POS	NIMI	PINDALA
12	BÜROO	37.4m2
42	TEENINDUS	20.7m2
52	TEENINDUS	21.2m2
		79.3m2

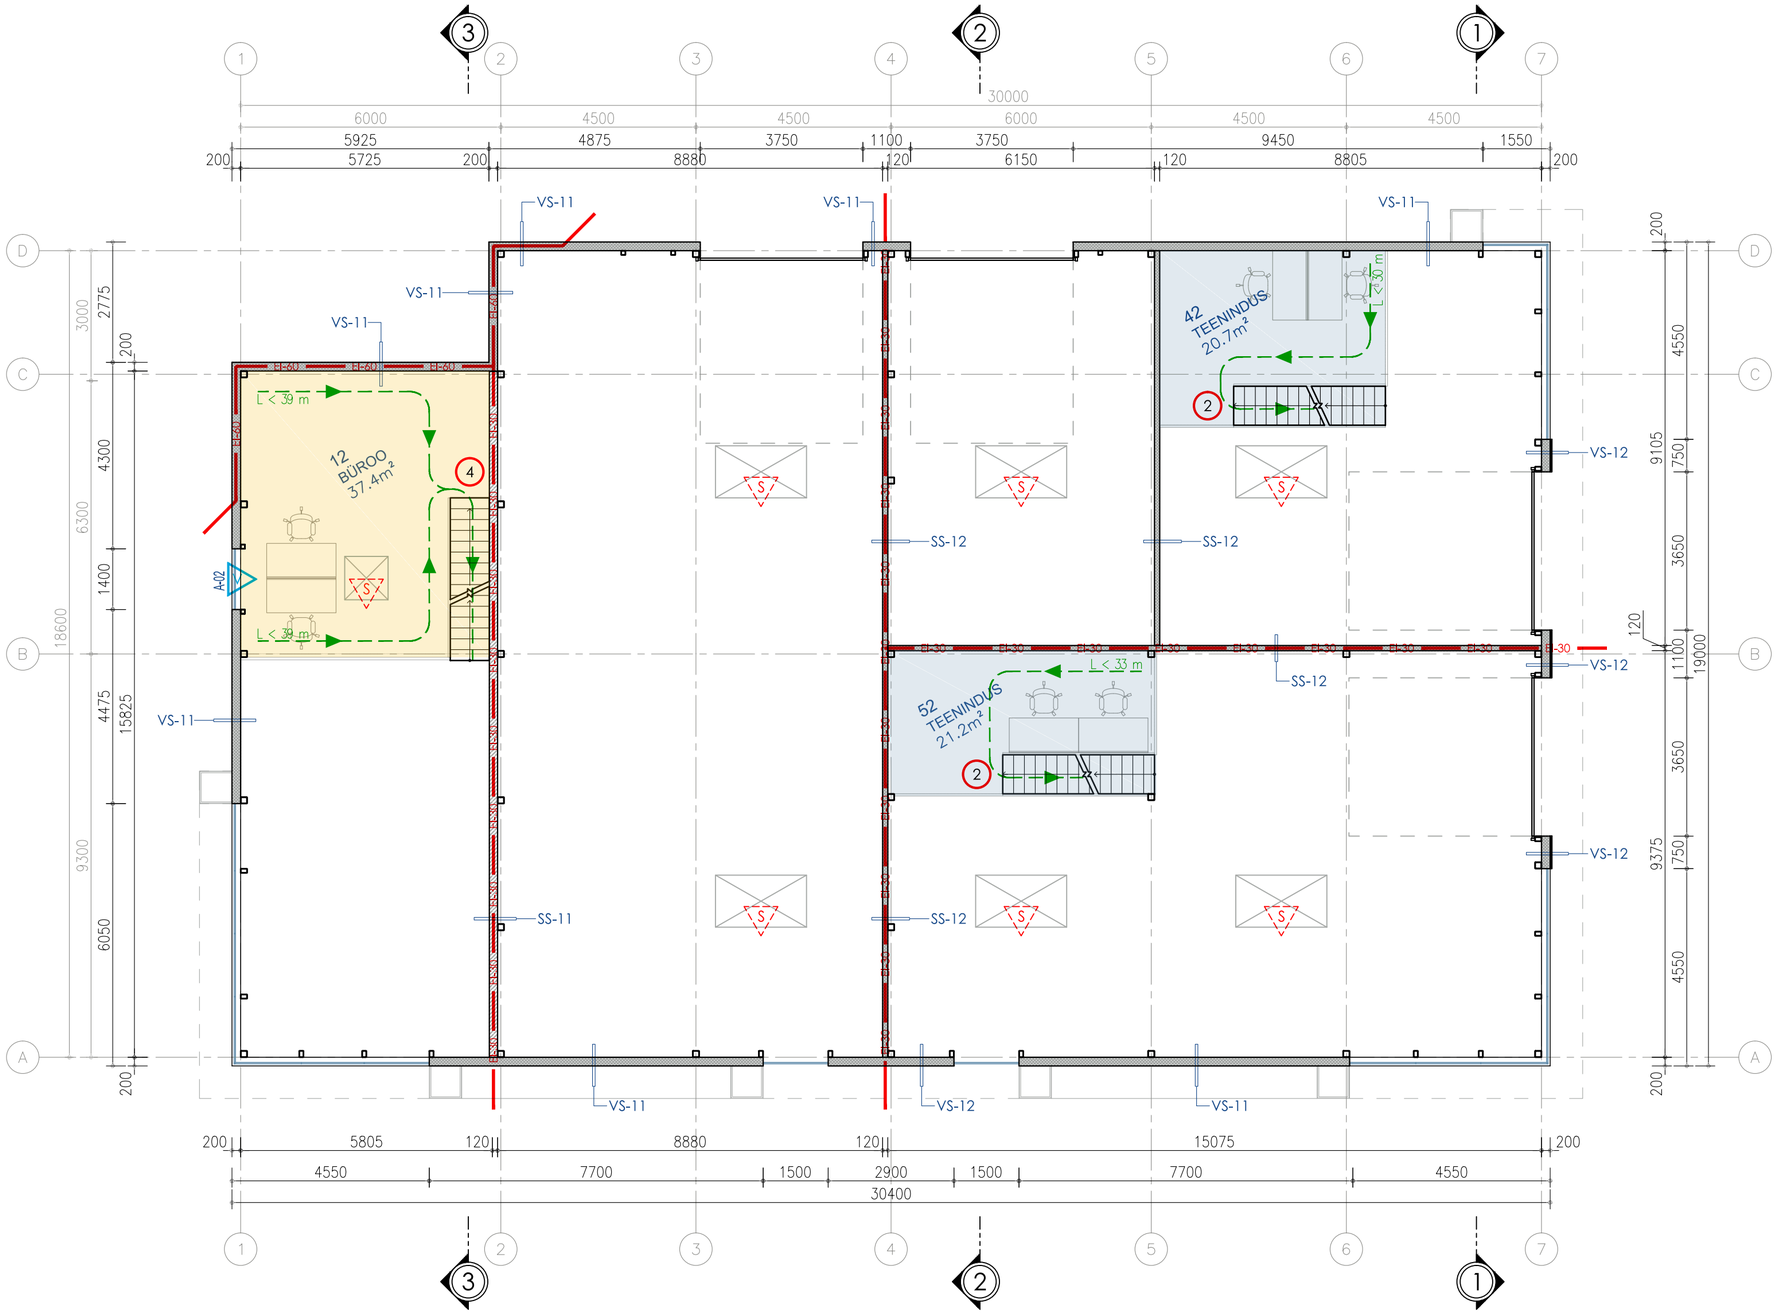

- VÄRSKE ÕHU KOMPENSATSIOON
- SUITSU EEMALDUS
- TULEKAHJU TEATENUPP
- PULBERKUSTUTI, 6kg
- EI-60 — TULETÕKKESEKTSIOONI PIIR EI-60
- EI-30 — TULETÕKKESEKTSIOONI PIIR EI-30

STRUART

STRUART oü reg.nr 12988525 kmkr: EE101852380

Vast. arhitekt : Ralf Tamm
Projekteeris : Priit Reinpõld
Projektijuht : Priit Reinpõld
info@struart.eu +372 52 71 818

ÄRIHOONE

Haapsalu mnt 62a // Rõõmu tn 3, Keila linn, Harju maakond

JOONIS : **2. KORRUSE PLAAN** M 1:100

PROJ NR :	STAADIUM:	JOONISE NR :	VERSIOON :	KUUPÄEV :
2262	EP	AR-5-03	v03	25.10.2023