



LEPPEMÄRGID

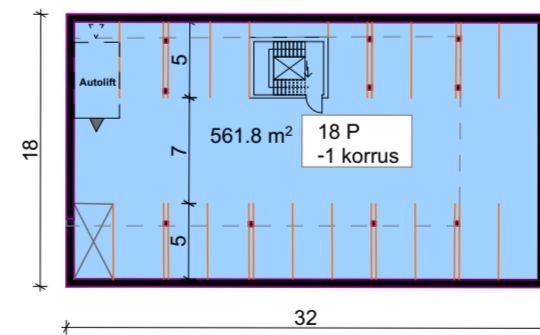

-  PLANEERITAVA KINNISTU PIIR
-  NAABER KINNISTU PIIR
-  JUURDEPÄÄS KINNISTULE
-  JUURDEPÄÄS HOONELE
-  PLANEERITUD HOONESTUSALA
-  PLANEERITUD HOONE SOOVITAVASUKOHT
-  PLANEERITUD -1 KORRUS
-  PLANEERITUD RATTAPARKLA
-  PLANEERITAV MURUVUUKIDEGA BETOONKIVI SILLUTIS
-  PLANEERITAV BETOONKIVISILLUTISEGA KÖNNITEE
-  LAMMUTATAVAD HOONED
-  NAABERKINNISTUTE HOONED
-  OLEMASOLEV ASFALKATTEGA SÖIDUTEE
-  TEHNOVÕRKUDE KAITSEVÕNDID
-  OLEMASOLEV KÖNNITEE
-  OLEMASOLEV KÕRGHALJASTUS
-  OLEMASOLEV MURUKATE
-  OLEMASOLEV AVALIK PRÜGIKONTEINER
-  PROJEKTEERITAV MADALDATUD ÄÄREKIVI
-  OLEMASOLEVATE HOONETE KORRUSELISUS
-  PLANEERITAV HALJASALA 20%
-  PARKIMISKORRUSE PEALNE HALJASTUS

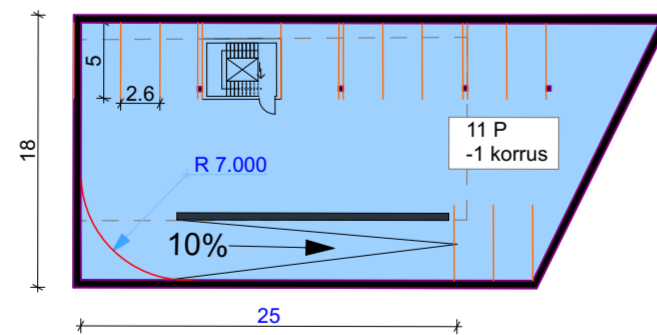


-1 KORRUS


Kinnistu pindala	1509 m2
Maapealne ehitusalune pind	409 m2
Maa-alune ehitusalune pind	600 m2
Maapealne brutopind	1527 m2
Maa-alune brutopind	600 m2
Hoone kõrgus	13 m
Sihtotstarve	< 100 % ühiskondlik
	< 100 % äri
Parkimiskohtade arv	39 tk
Maa peal	21 tk
Parkimiskorrusel	18 tk
Haljastuse osakaal	28%
Korruselisus	-1/4

Raudtee 60a, Tallinn. asendiplaan ja liikluskeem 1:500. Koostas Nõmme LOV, 20.02.2023



Hoone kagust

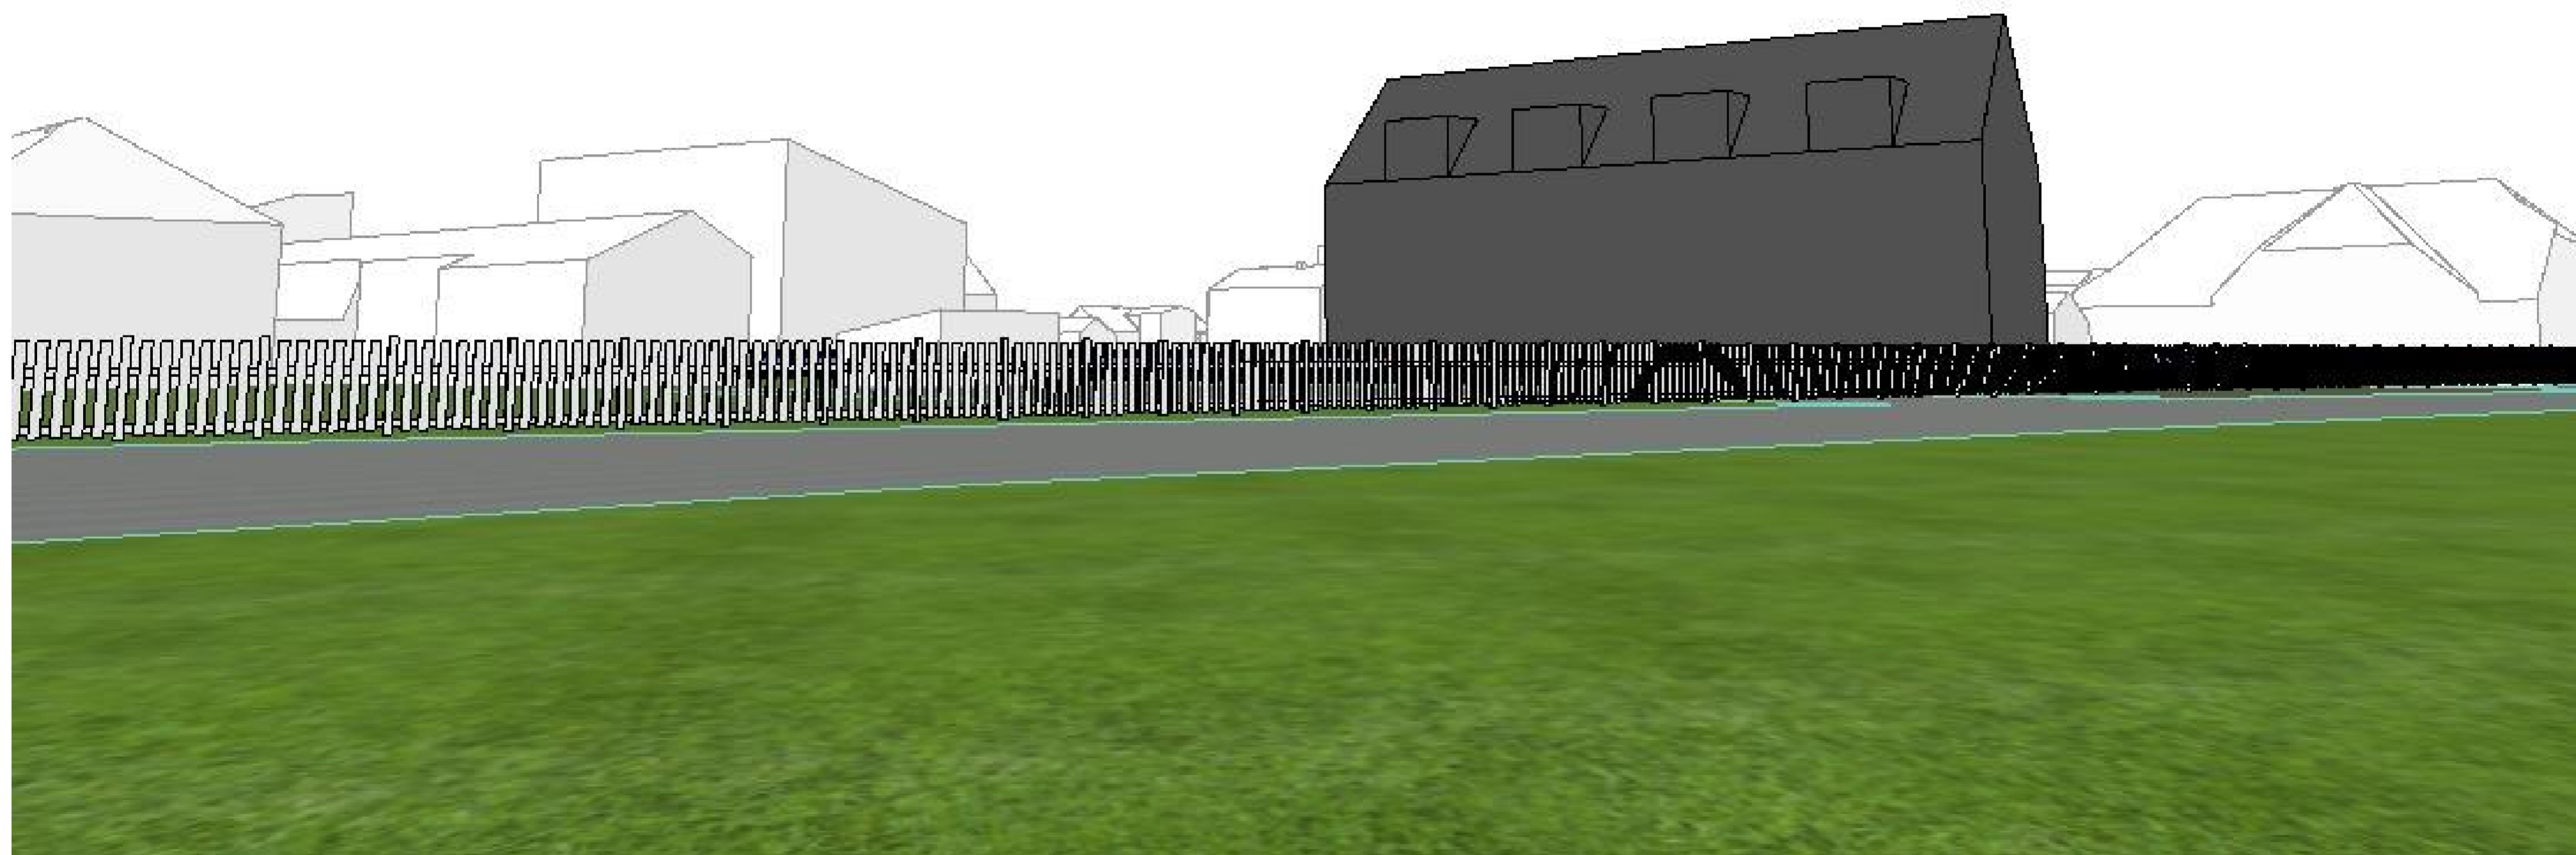

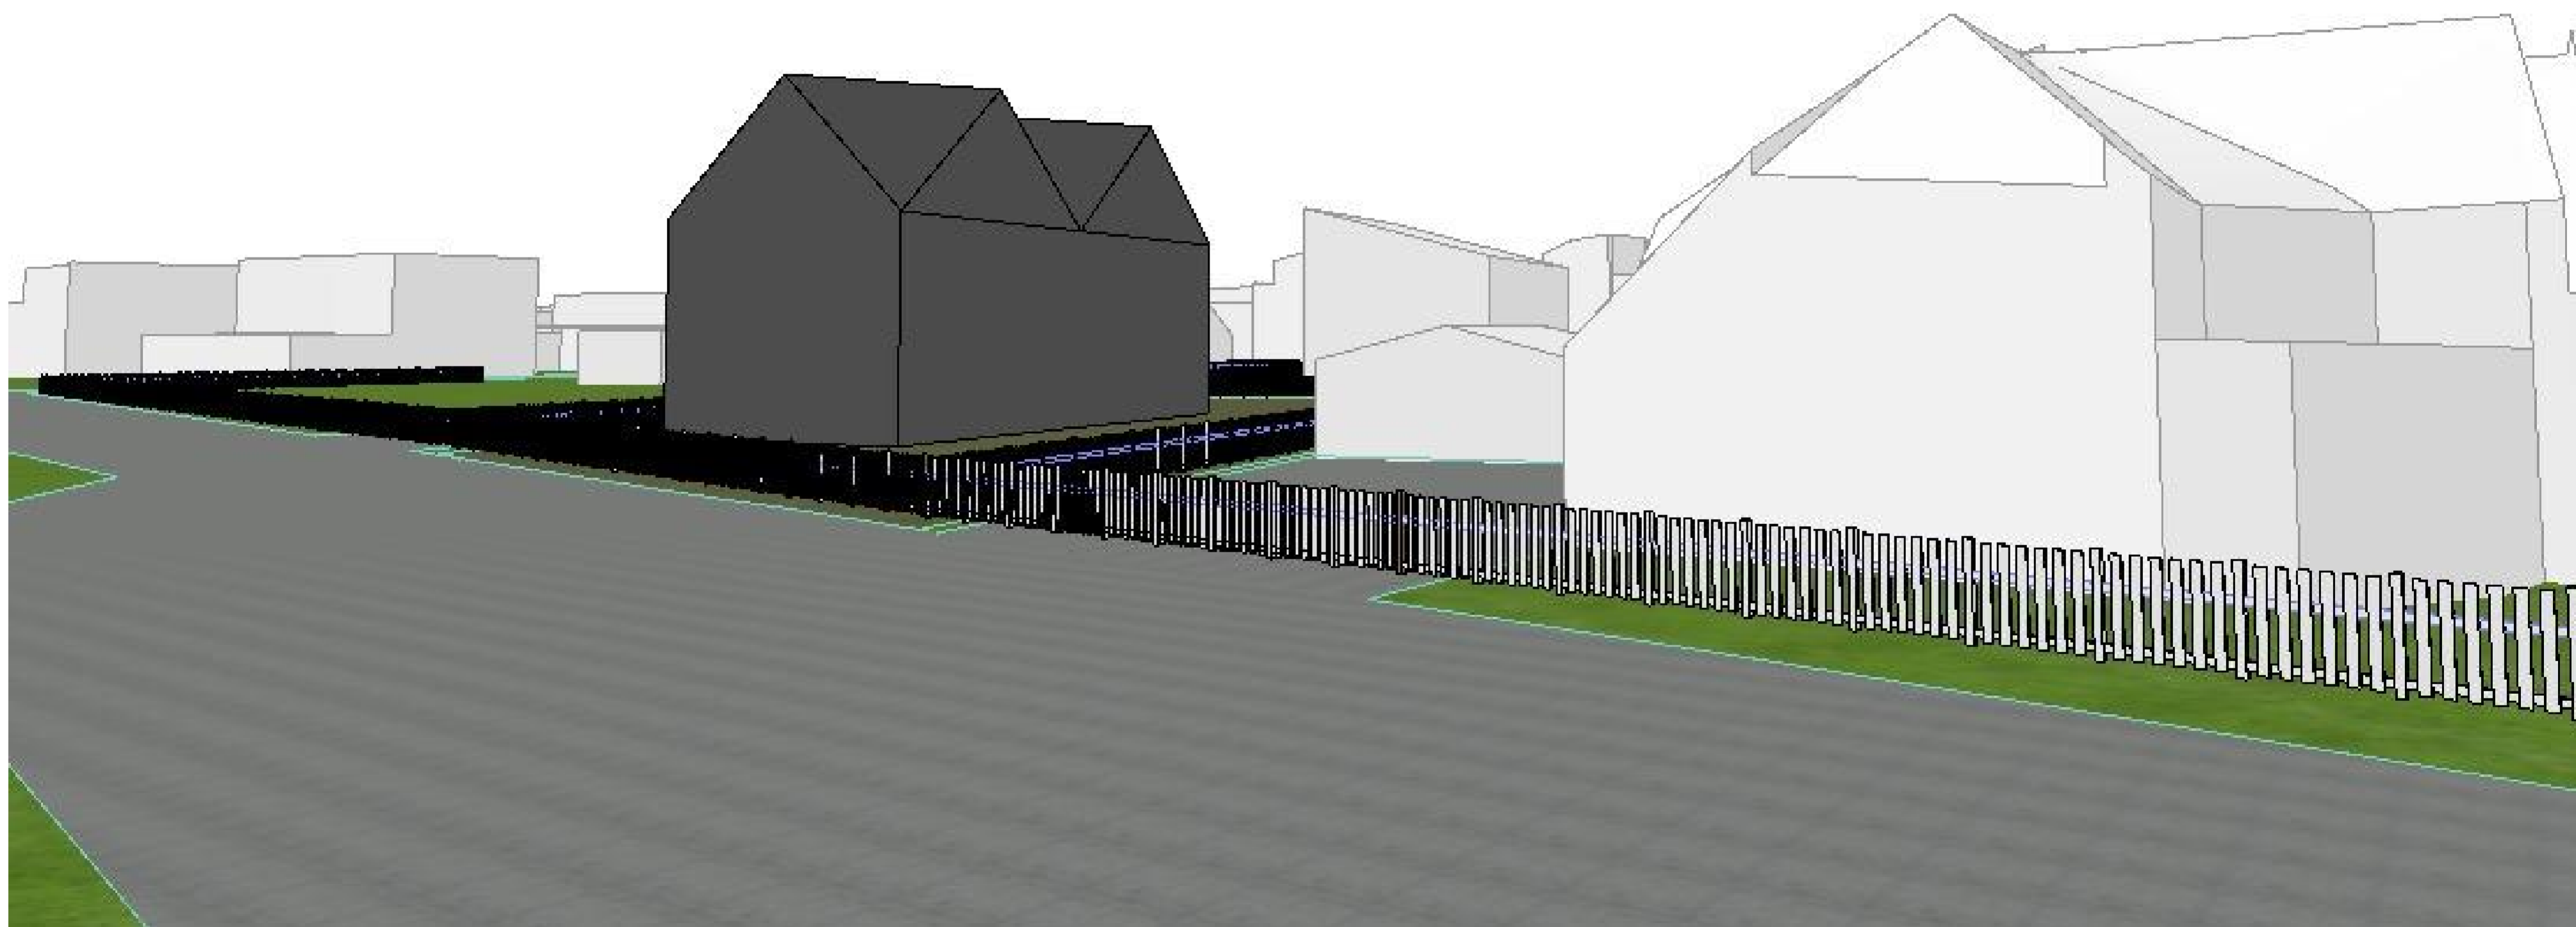

Hoone 2 kagust

