



VAADE LOOTSI TÄNAVALT

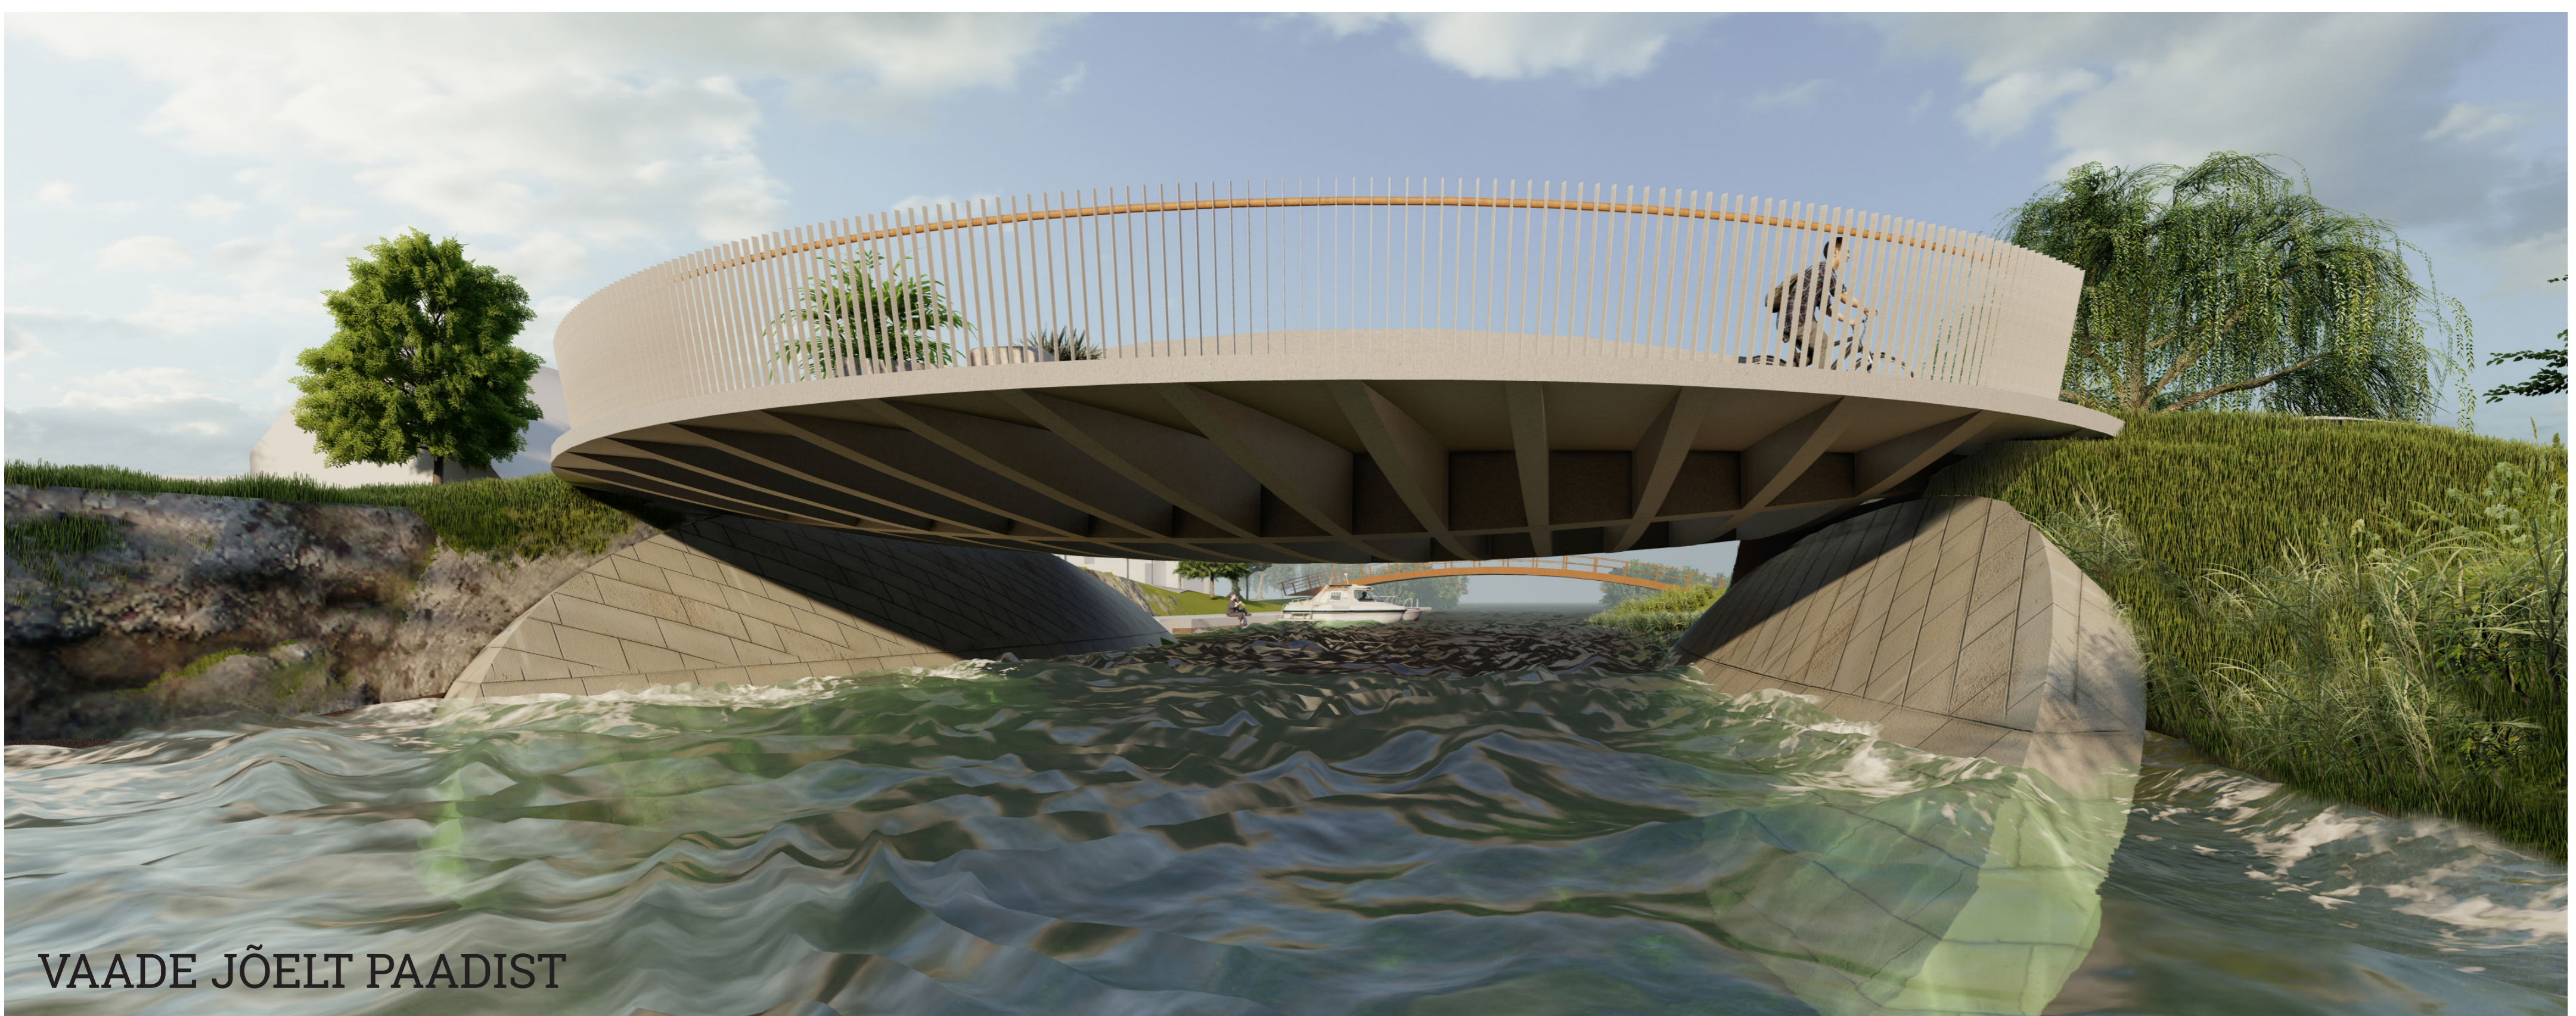

VAADE JÕELT PAADIST

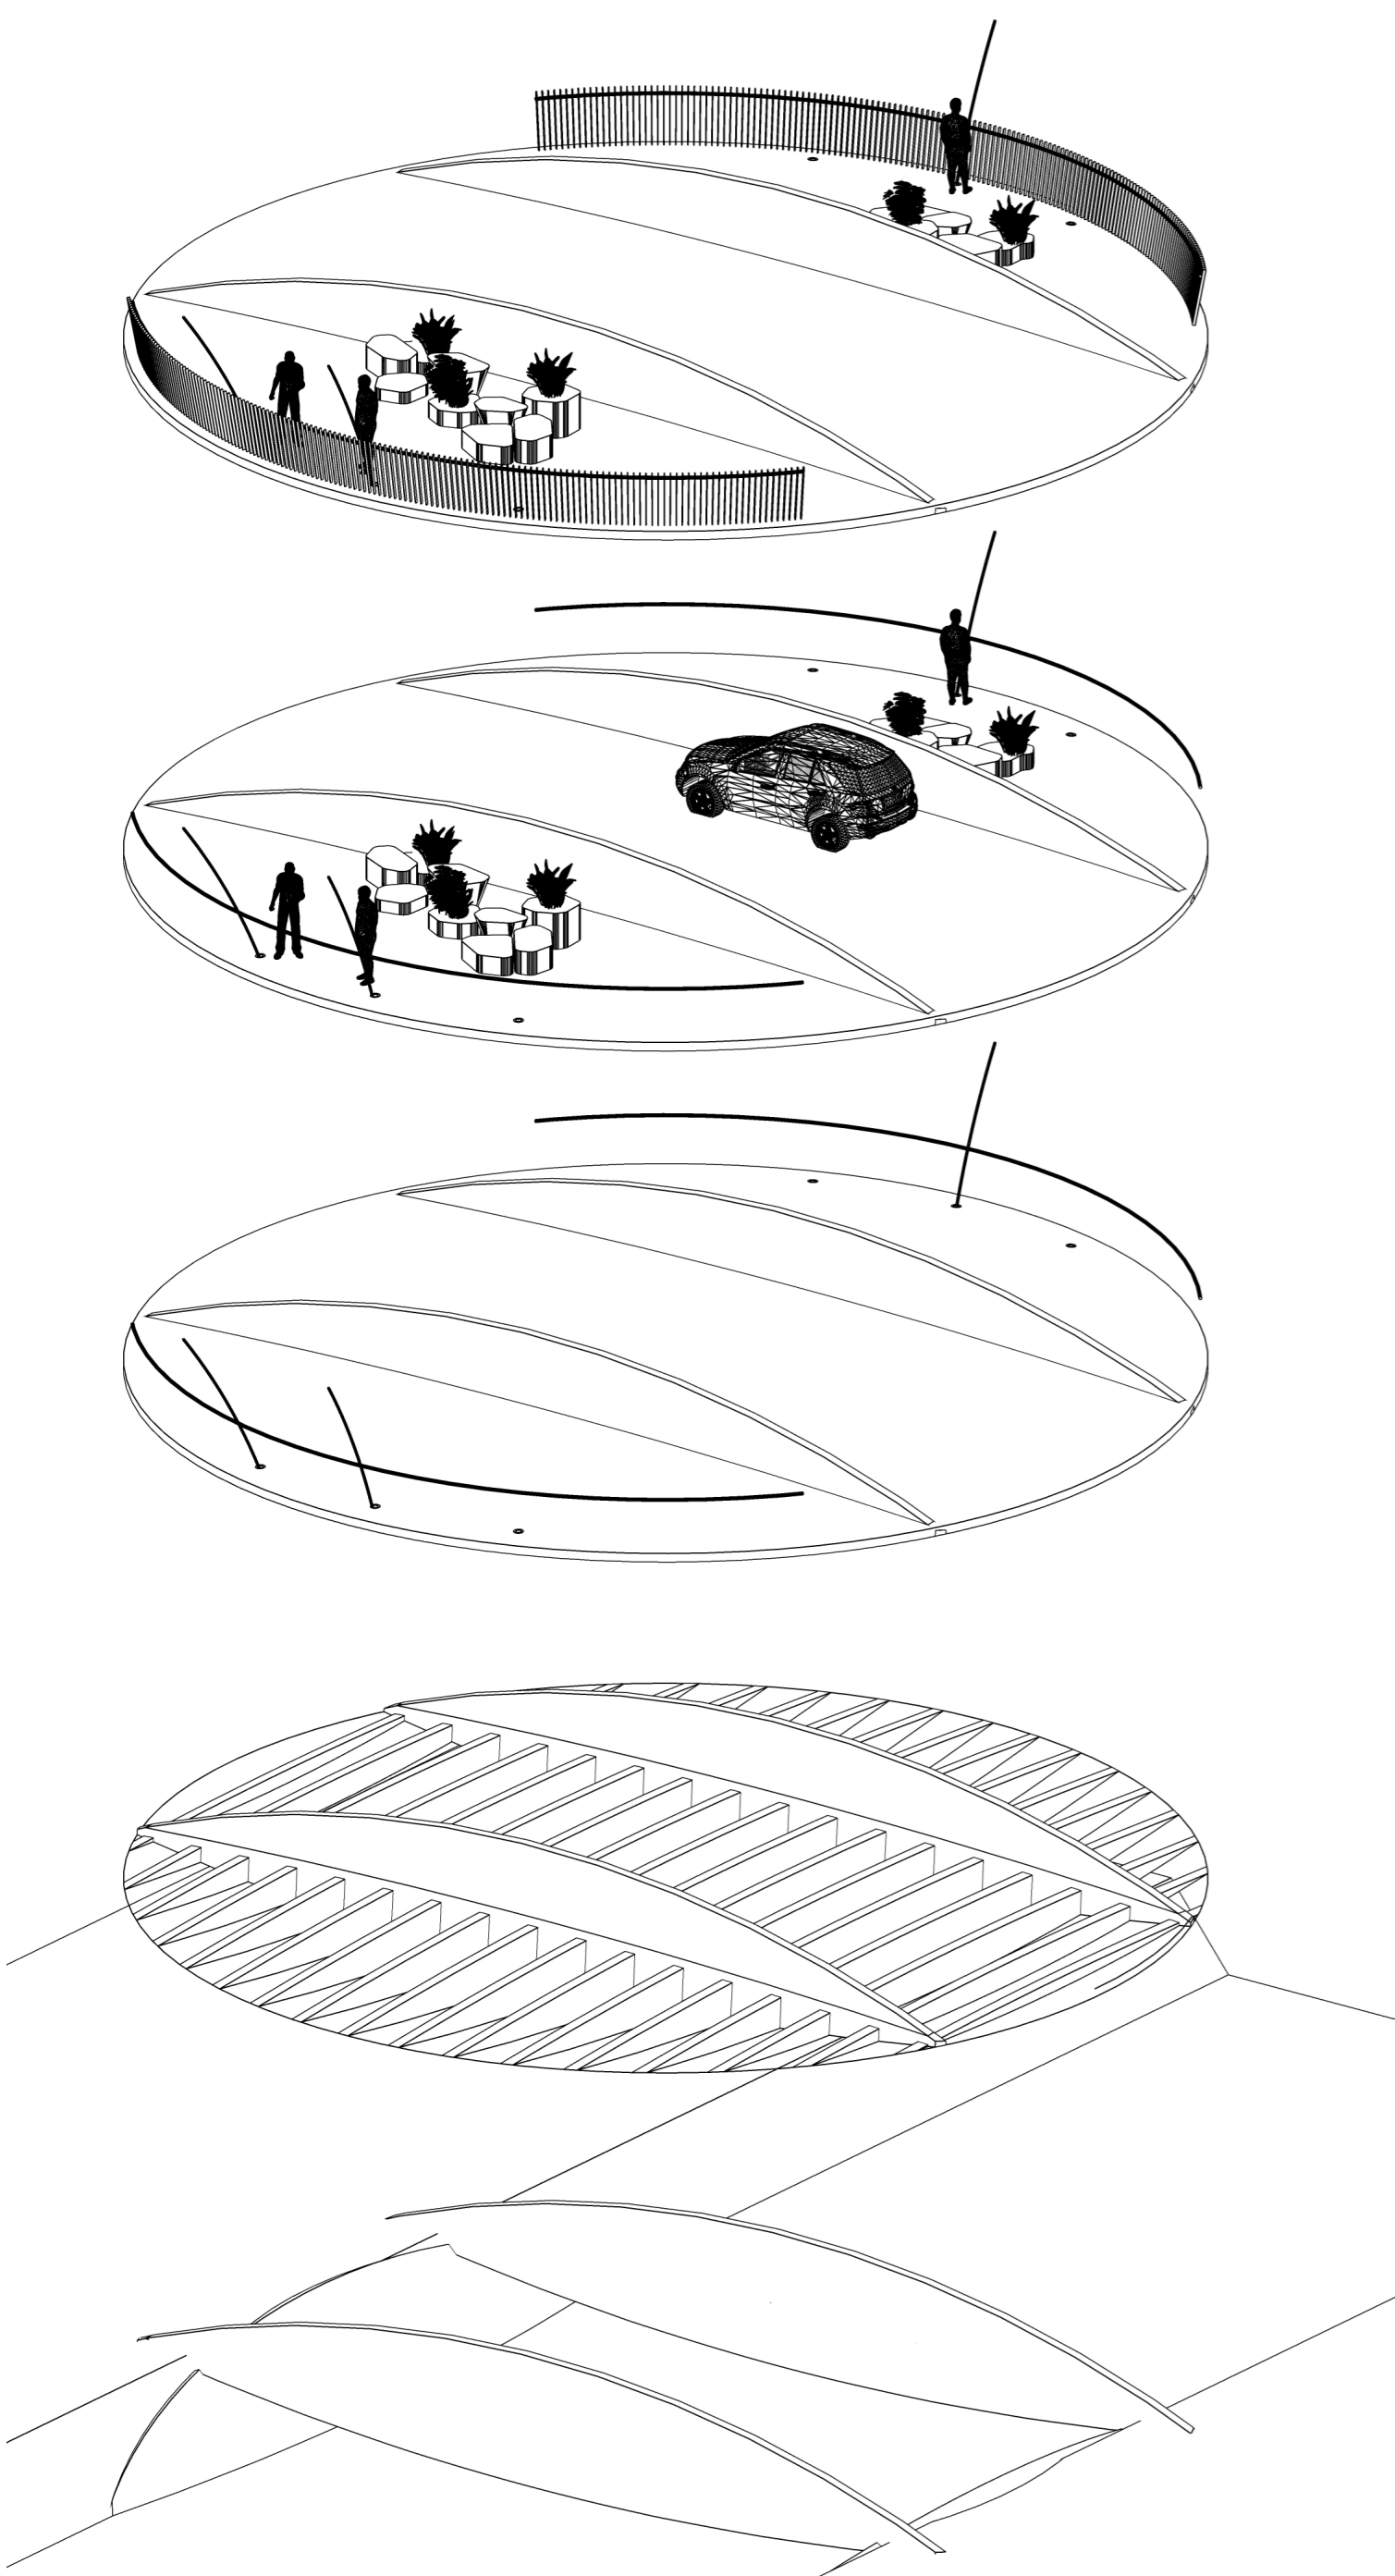

Tori silla kahele jõe kohal rippuvale servale moodustavad linnaehituslikud pausid - alad, kus saab rahulikult kala püüda või niisama korraks maha istuda ja ümbritsevat linna ning loodust nautida. Kohalolu ja loodusega ühendumine on oluline.

Silla piirded on lahendatud lihtsa vertikaalse kuumtsingitud metallribadest piirdena, mille külge kinnitub puidust või metallist käsipuu.

Silla kandestruktuurile toetub betoonplaat, mis on kaetud graniidist täringukividega või betoonkividega. Kohtw on mõeldud ka kalameestele. Jõe kohal on plaadi sisse disainitud sepetsiaalsed väiksed augud õngede hoidmiseks.

Autosid eraldavad jalgratturitest ja jalakäijatest silla kandetalad. Nõnda on tagatud kergliiklejate turvalisus ning kaitse müra eest.

Silla epüürikumajuline abitalade võrgustik annab sillale altpoolt vaadates erilise ribilise ilme. Ka jõe pealt liikuja jaoks on silla lätsekujuline (kettakujuline) vorm hästi tunnetatav. Silla kandekonstruktsioon (talad, abitalad ja kandeplaat) on valatud monoliitbetoonist. Silla alumisest pinnast veepinnani on veidi üle 1500 mm.

Silla epüürikumajulised betoonist kandetalad toetuvad kettakujulistele sillasammastele. Silla kandekonstruktsioon (talad, abitalad ja kandeplaat) on valatud monoliitbetoonist.

PAUS

Silla kandetala/  
ohutuspiire

SILLA PLAAN 1:100

Potihaljastus



Jalakäijad ja pausiala

Sõidutee

Multifunktsionaalne  
pink

Õnge toetusauk

Puhkeala

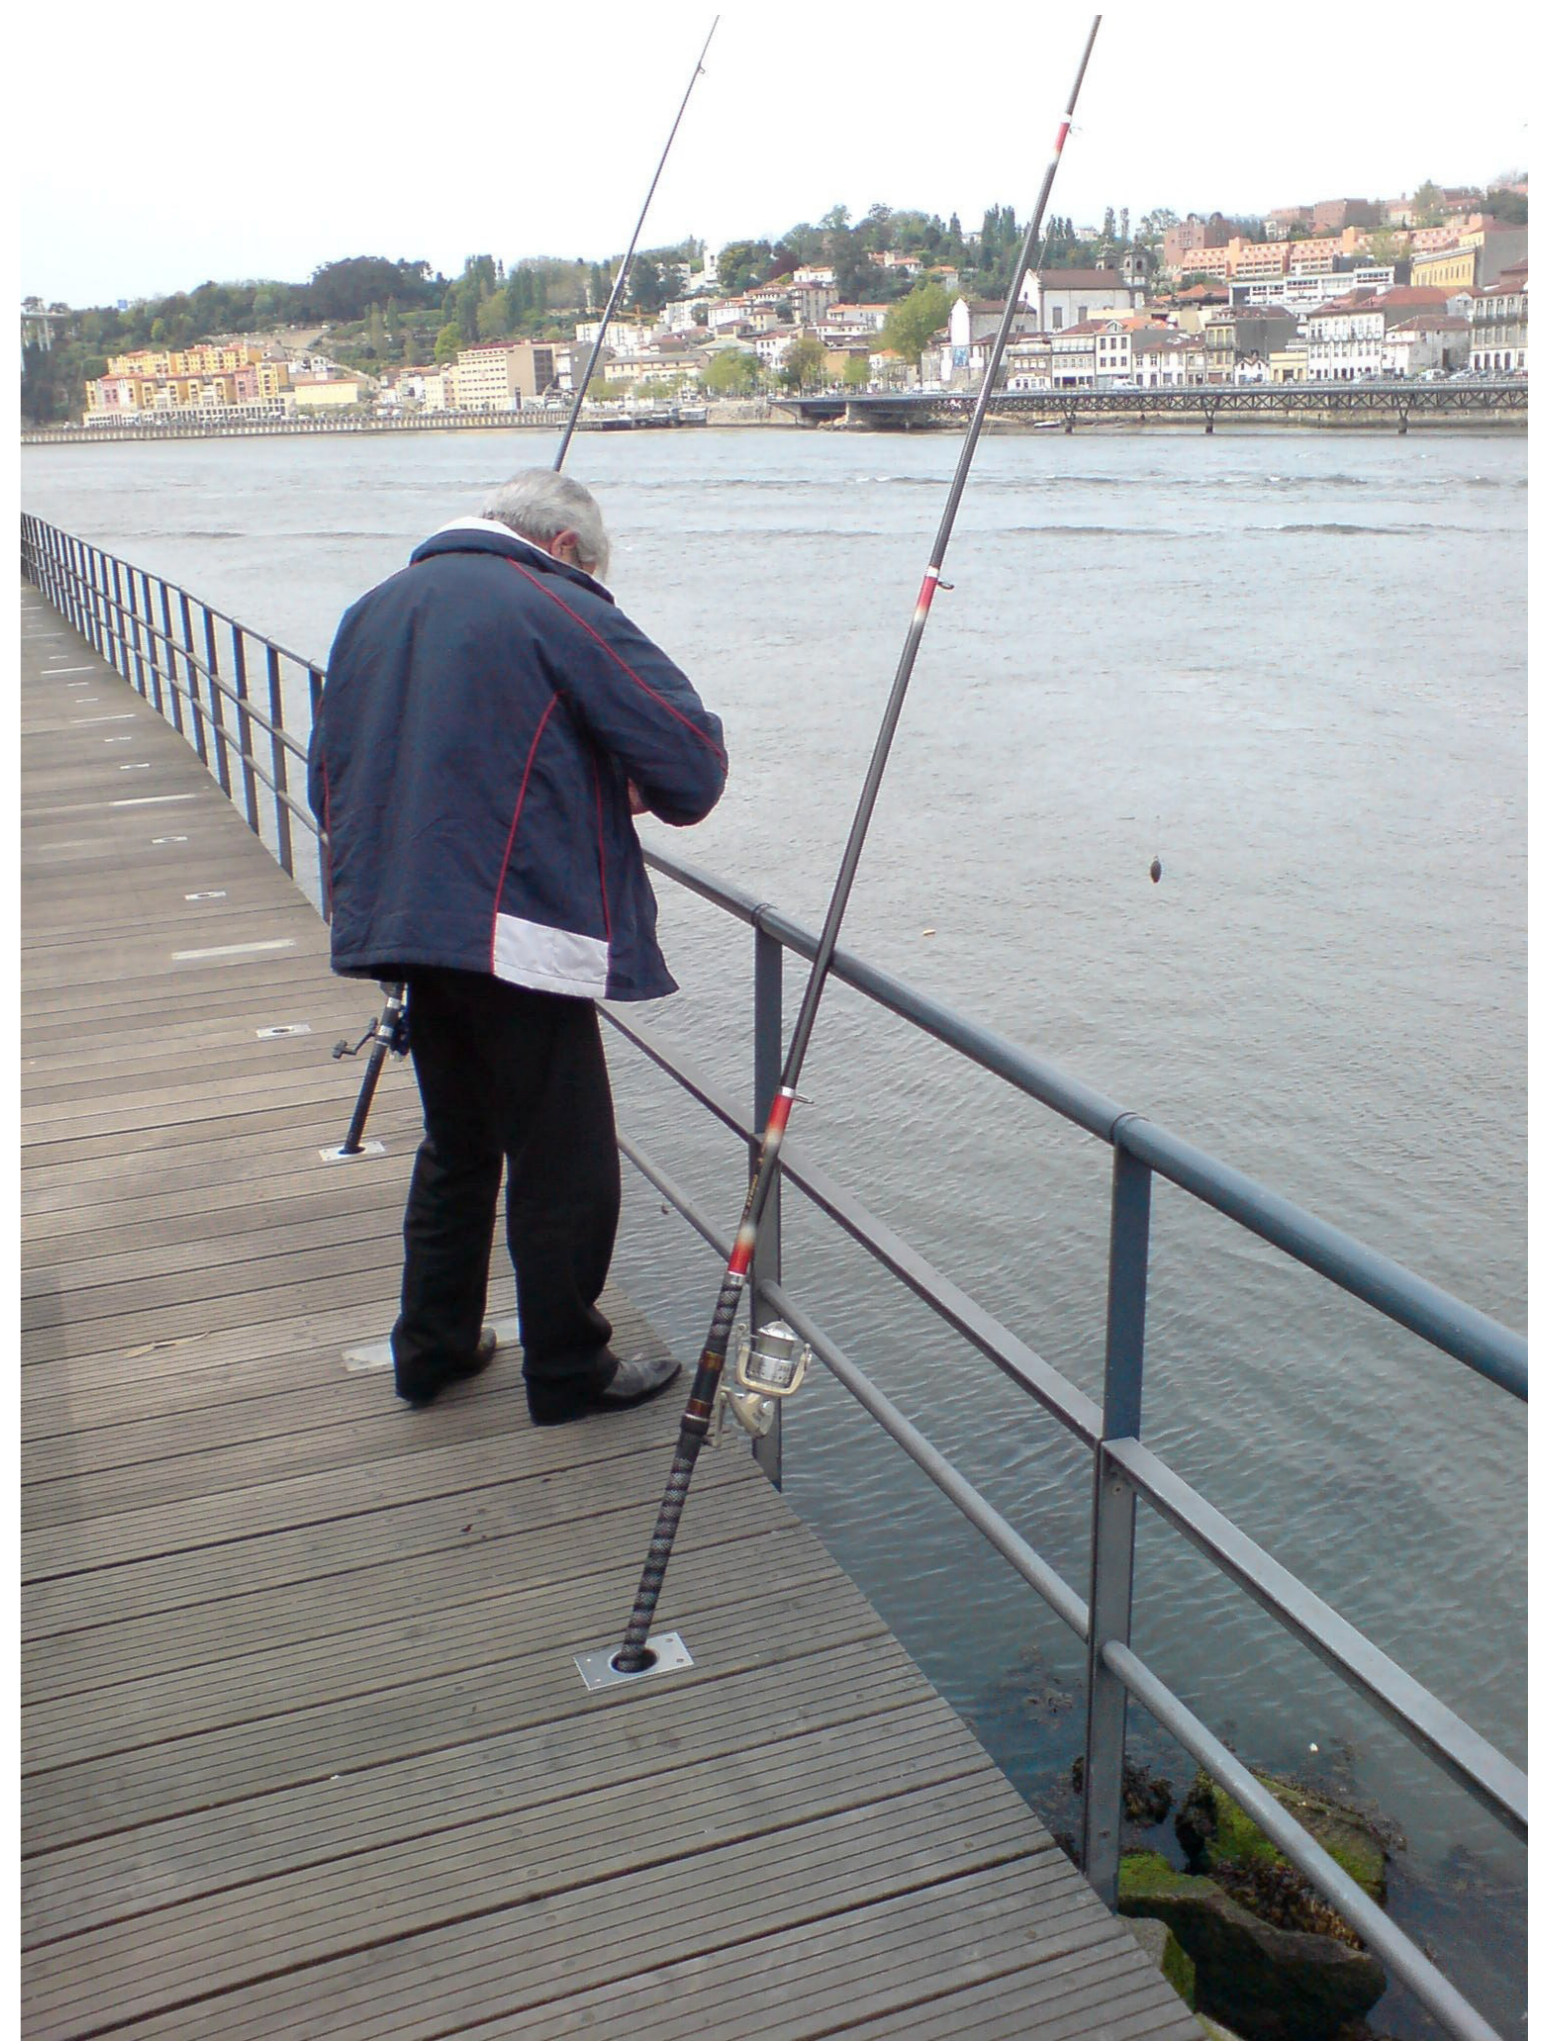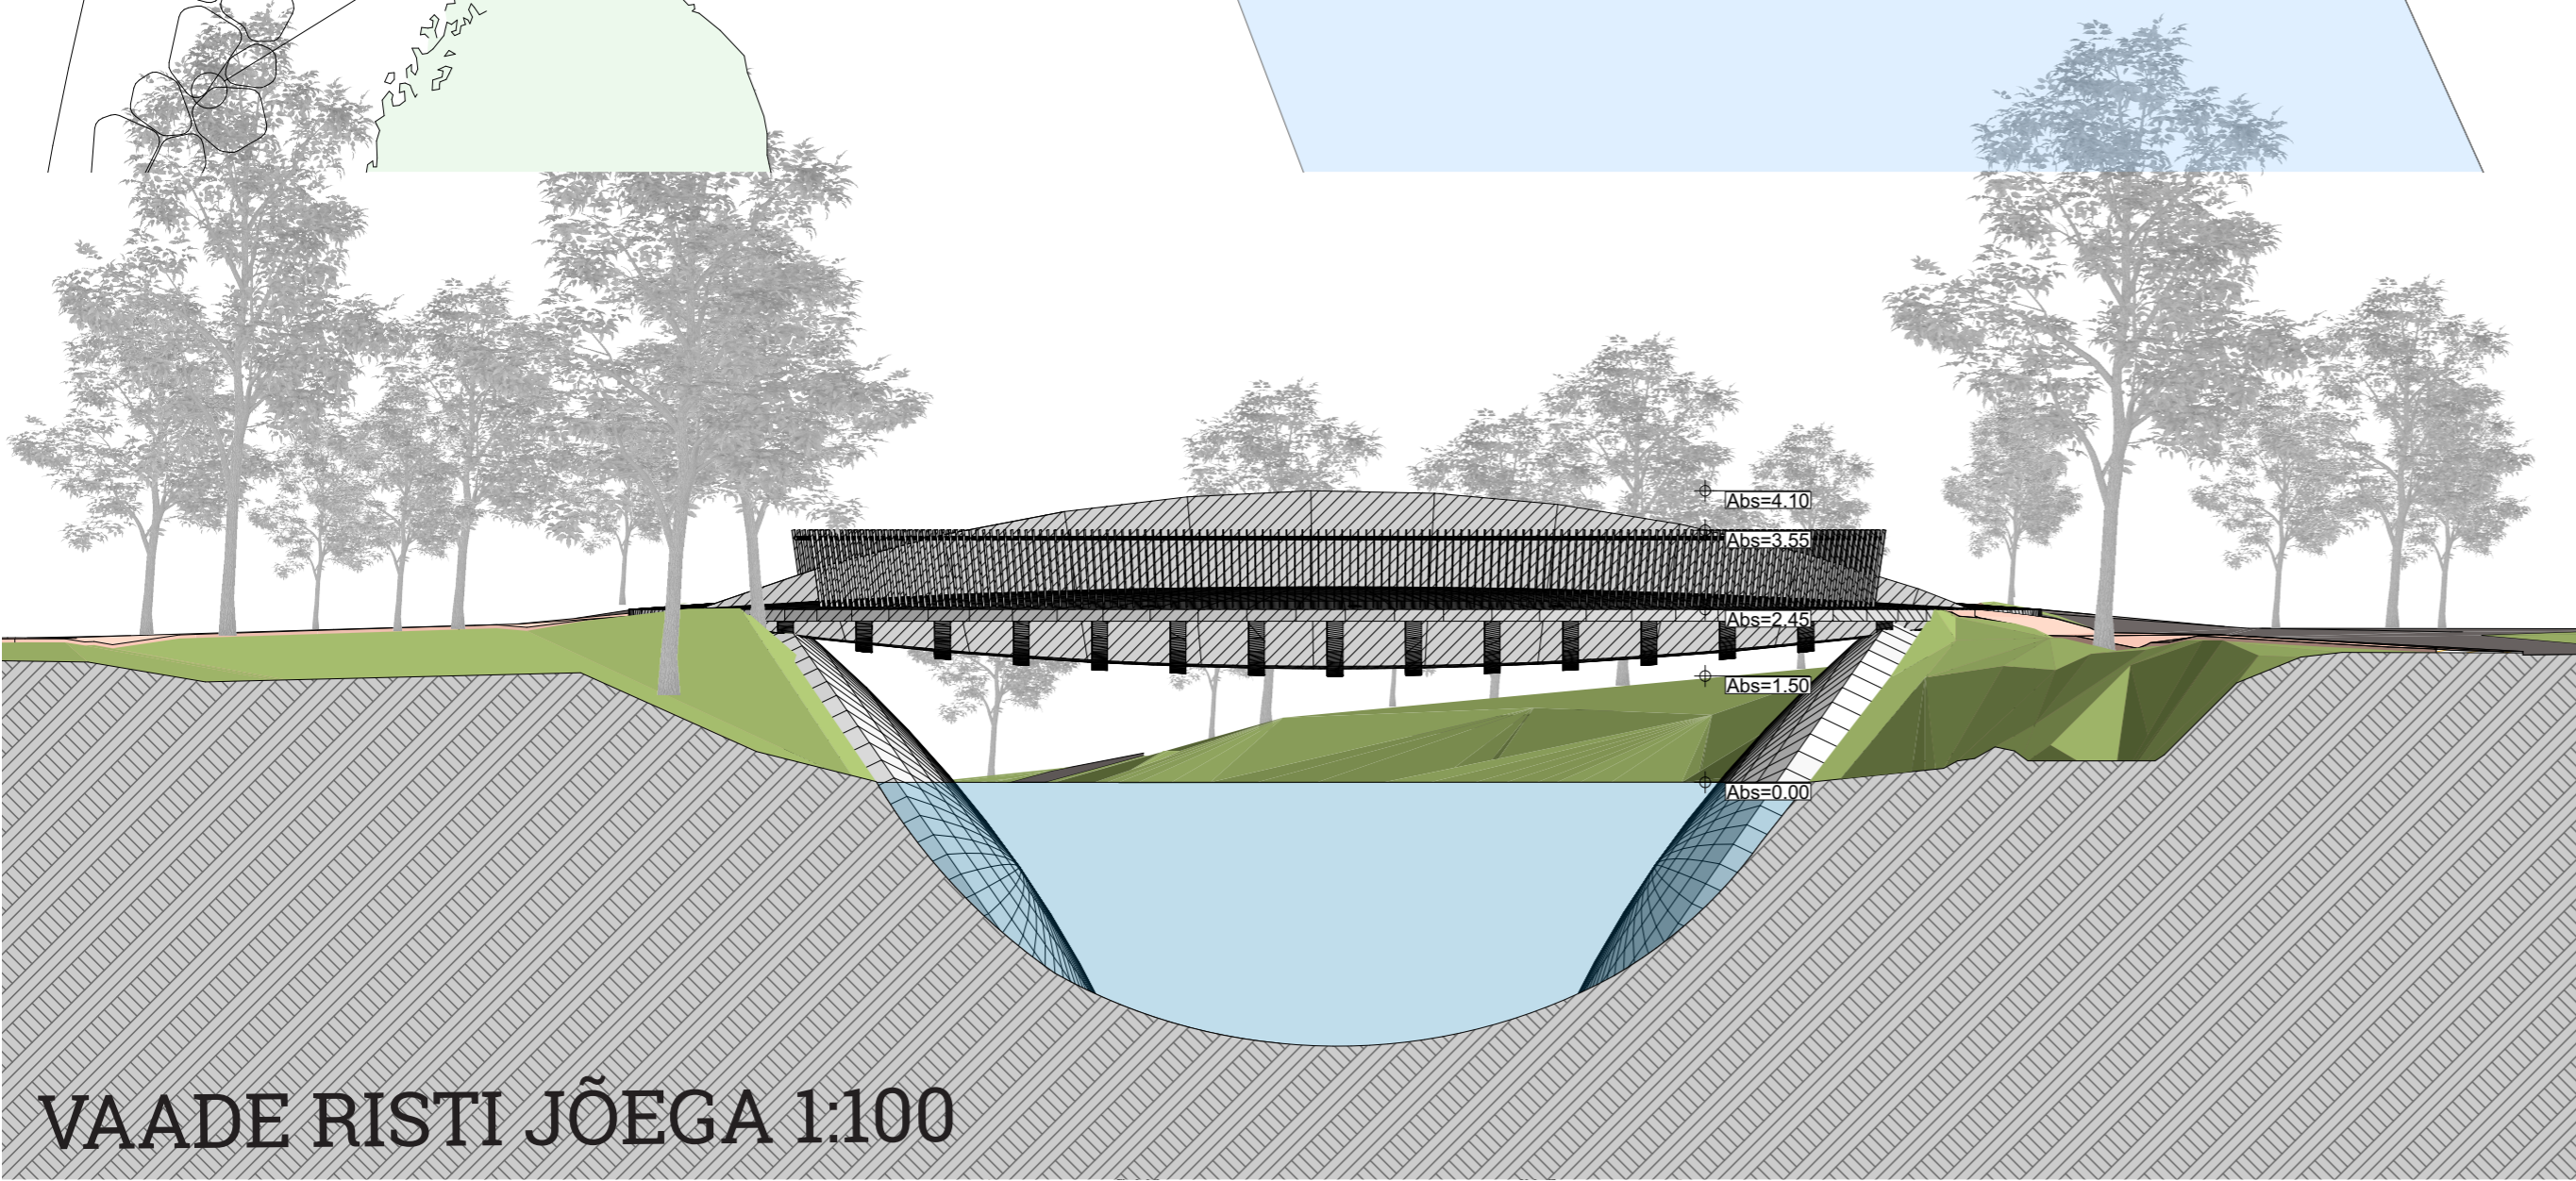

Kalameestele on sillale ette nähtud spetsiaalsed augud õnge hoidmiseks.




Tori uus sild tekitab pausi Kuressaare linna ja Saaremaa metsade vahele. Jalakäijad ja jalgratturid saavad siin koraks aja maha võtta ja nautida Tori jõe vaadet ning maastikku. Jõe keskelt avardub sild kaheks kaarjaks platvormiks, kus kalamees kohtub Tuulte Roost linna kiirustava kohalikuga, kus räägitakse kalamehe jutte ning tuntakse rõõmu olemisest. Linnast välja sõitja jaoks on tegu otsekui metafooriga, sõites üle lendava taldriku kujulise silla oled jõudnud kontorilaua tagant puhketsooni, kus sind ootavad linnud, aasad, golfi- ja diskgolfirajad.

Tori sild on lihtsa vormiga, kergelt futuristlike joontega, kuid ideoloogialt tänapäevaseid lahendusi kompav. Tori uus sild on lihtsasti äratuntava vormiga ning hästi leitav ka Google maps'ist ja muudest kaardirakendustest.

Kalameestele on sillale ette nähtud spetsiaalsed augud õnge hoidmiseks.

Silla kandeava: 14,5 m

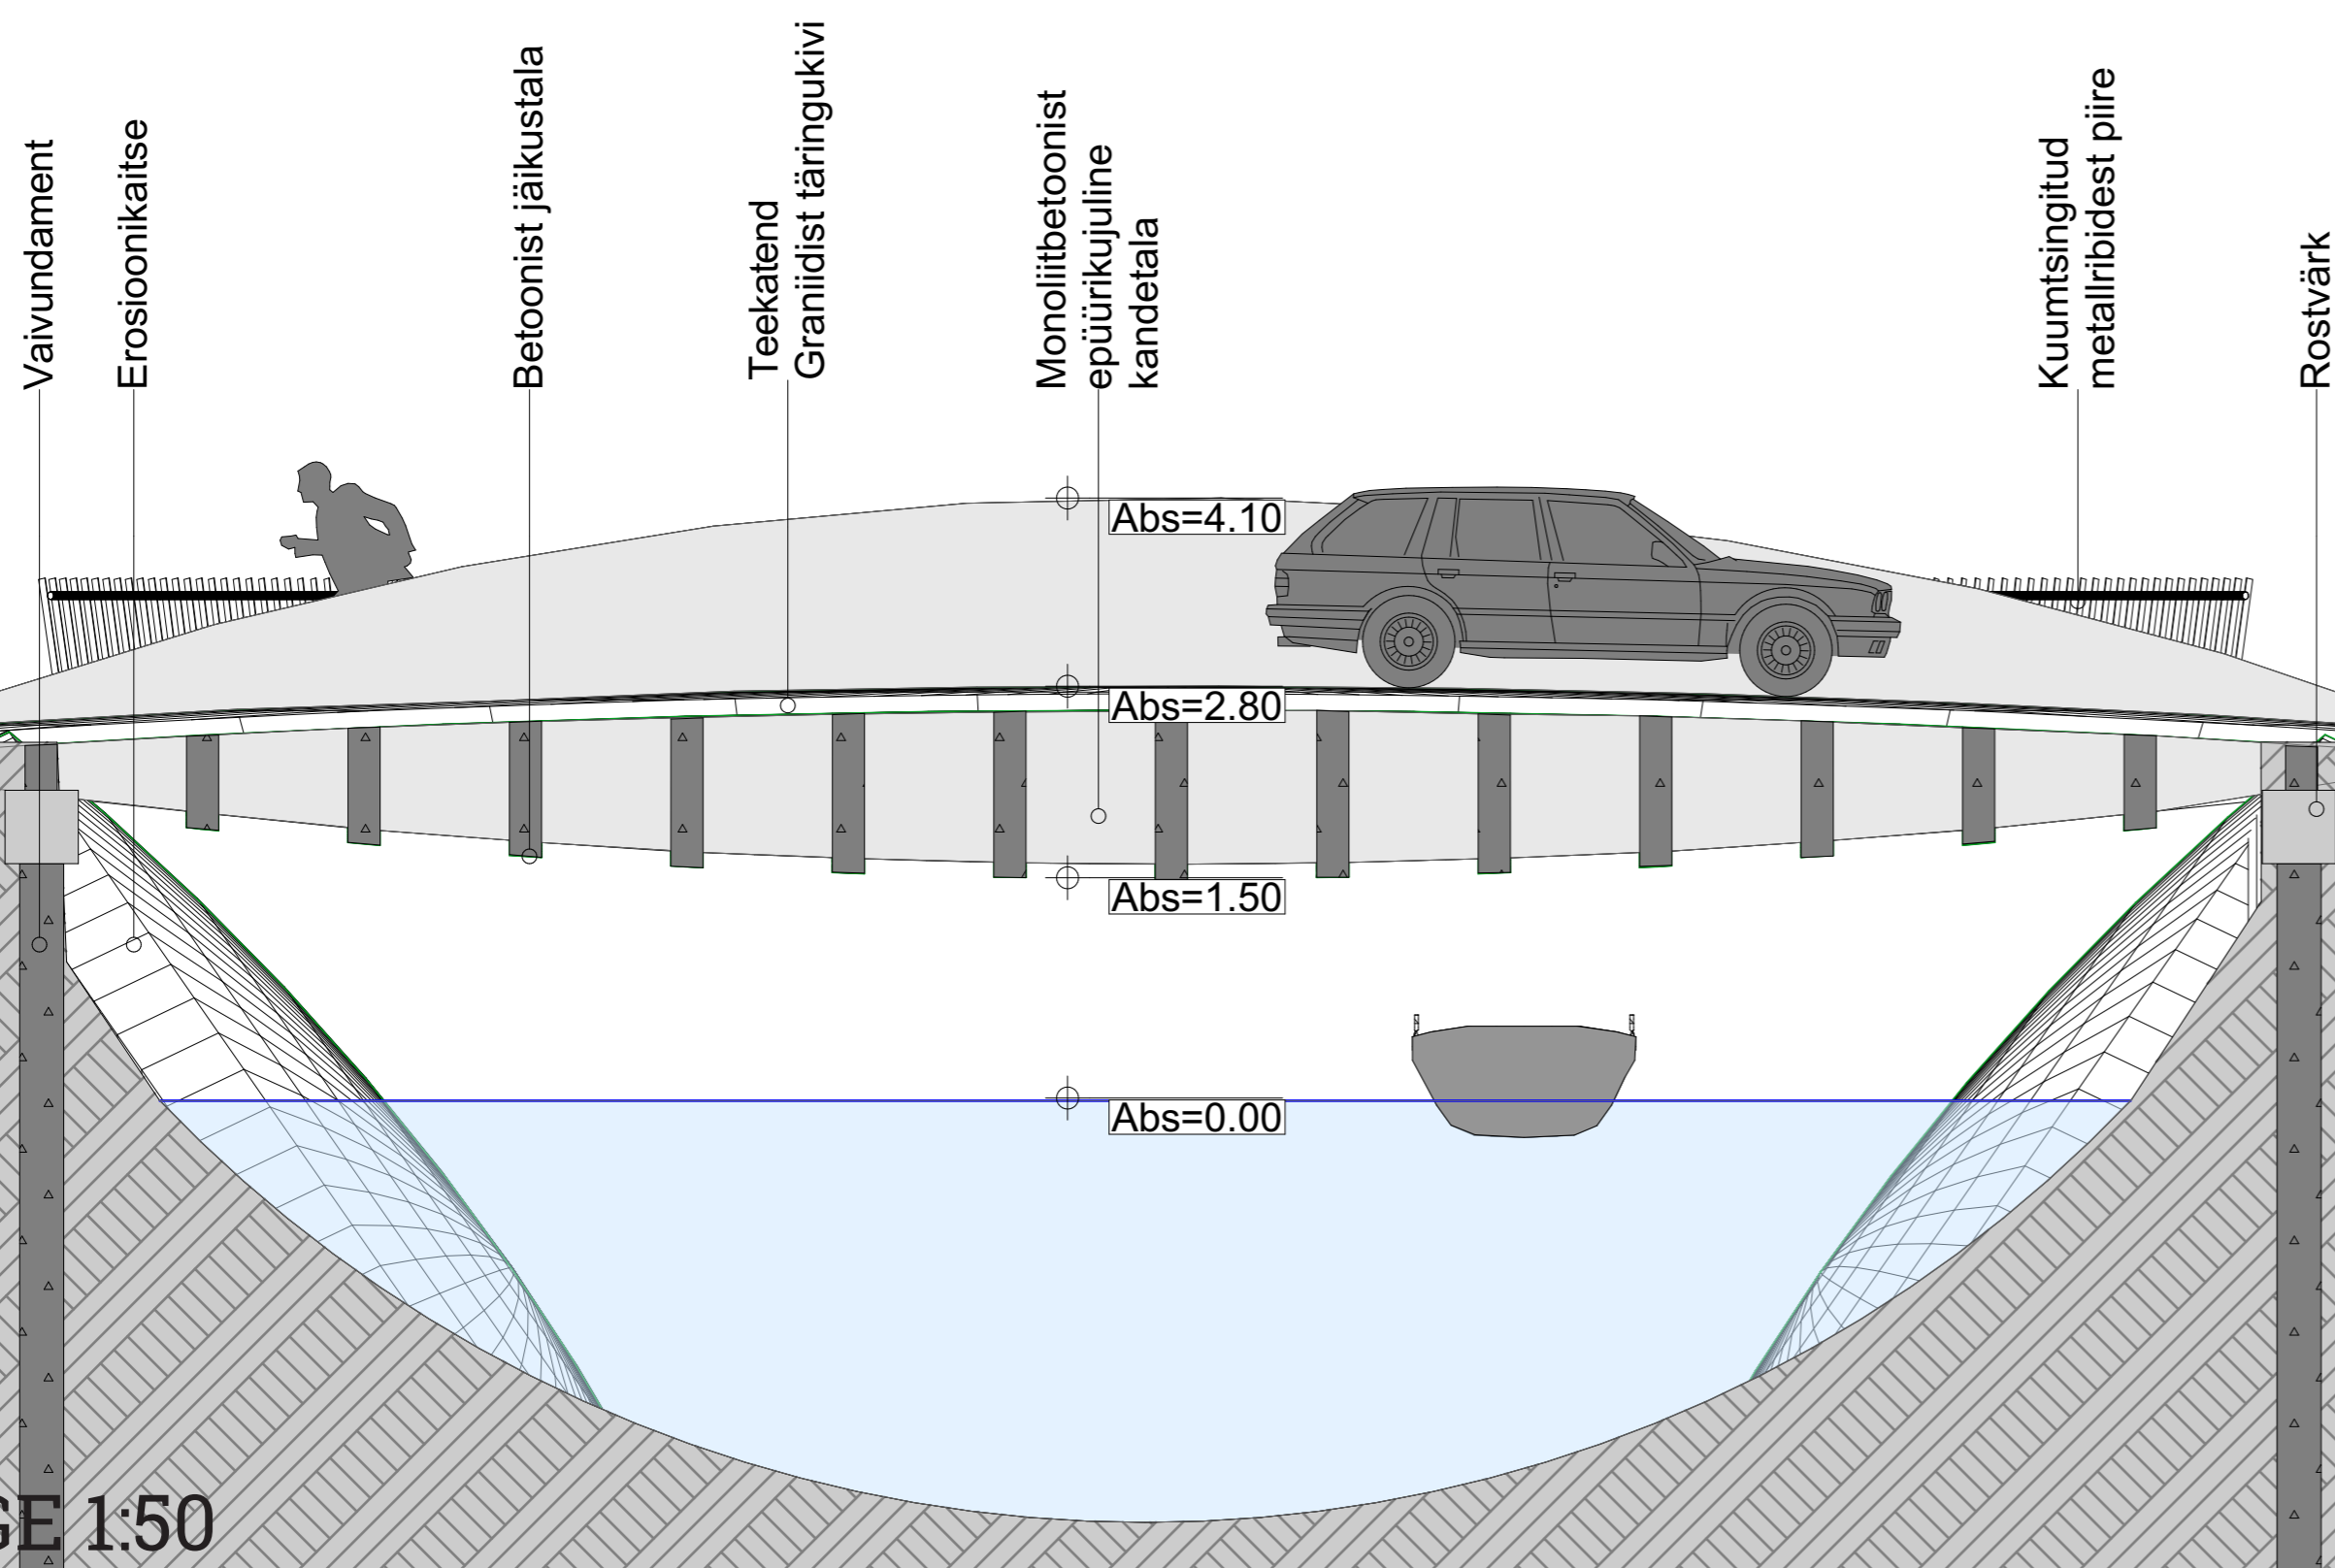

PAUS



PAUSLALA JÕE KOHAL



ASENDIPLAAN 1:500