



Äärekivid: asfalt – rohealad / 1-1

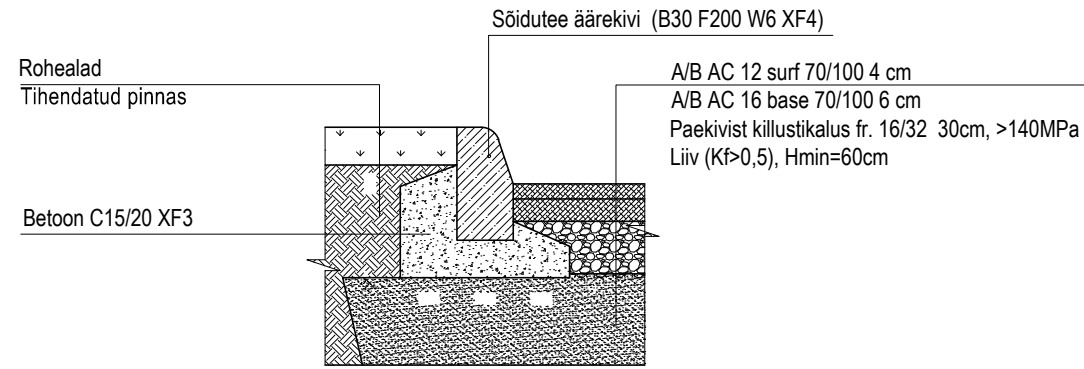


klinkersillutuskiivid Grafiit 200x100x52
sõelutud sängitusliiv 40mm
tihendatud lubjakivikillustikust kiilumiskiit, III klass, fr8 ... 16mm - 50mm
tihendatud lubjakivikillustikust aluskiht III klass, fr16 ... 32mm või fr 32 ... 64mm - 150mm
dreenkiht - tihendatud liiv 300mm, nõutav filtratsioonimoodul vähemalt 0.5m/ ööpäevas
tihendatud aluspinnas


Asfaldi eralduspiirde äärekivid / 2-2

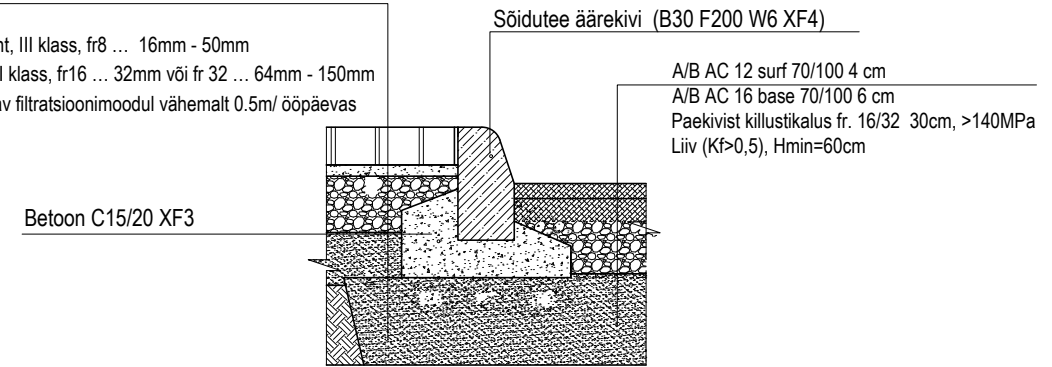


Eralduspiire – rohealad / 3-3

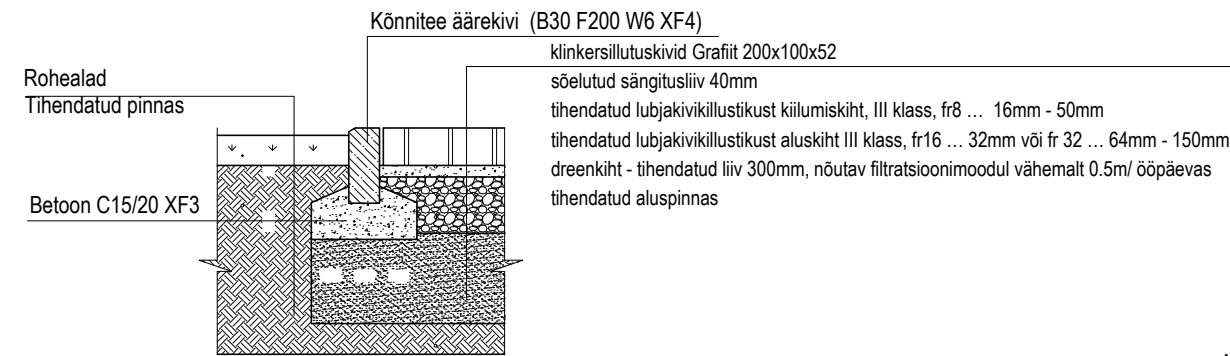


Süvistatav äärekivi: asfaltkatend / 4-4

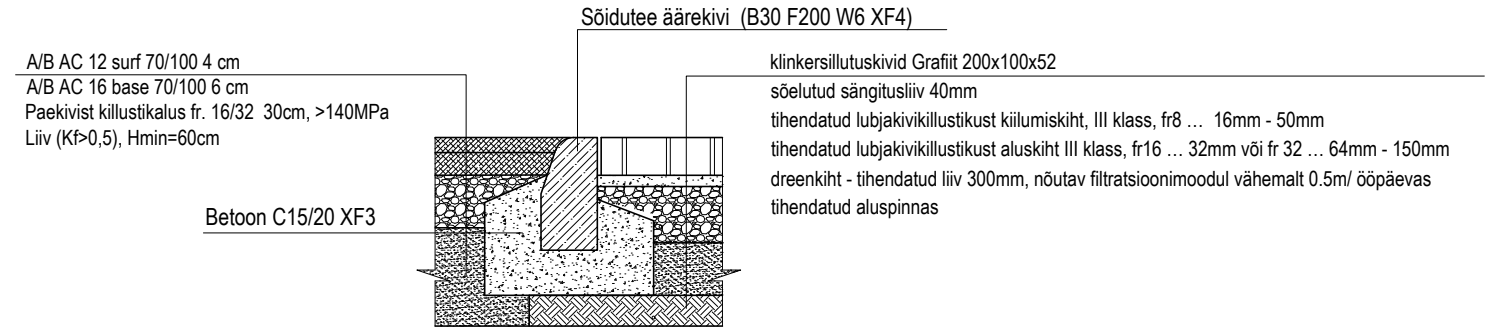

Juurdepääsutee / 5-5

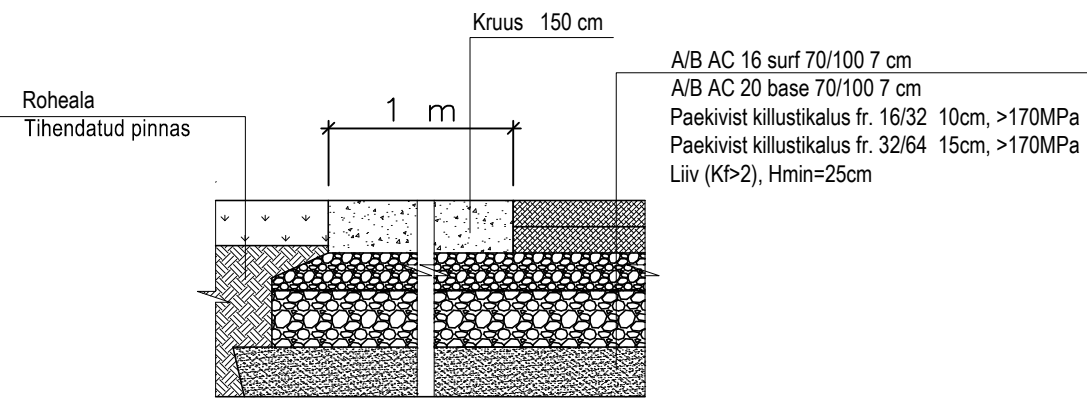


Juurdepääsutee - kõnnitee / 6-6

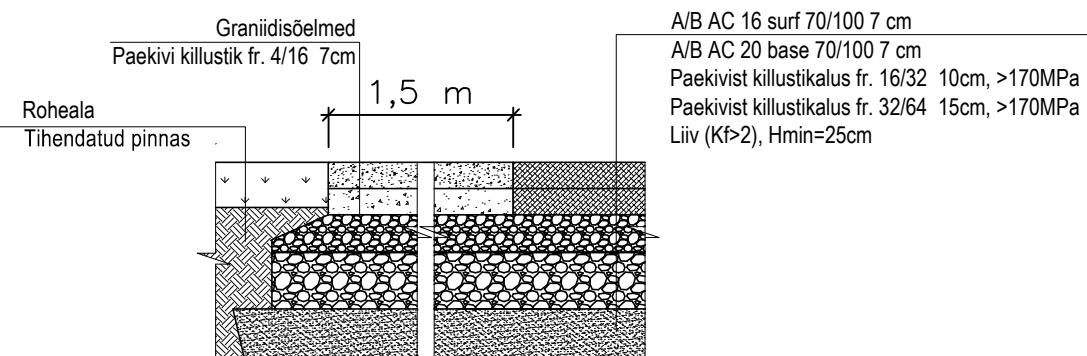

Minimaalsed kvaliteedinõuded asfaltsegude jämetäitematerjalidele:

AC surf: Gc85/20, C50/30, LA35, F4, Fl20, f4

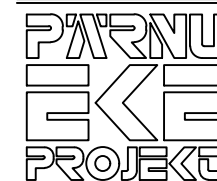

TELLIJA
OÜ Metavara

PROJEKTIJUHT
Toivo Timmusk

PROJEKT
Alari Arras

OBJEKTI NIMETUS
ÄRIHOONE

Killustiku 2 Pärnu linn

JOONISE NIMI
ASENDIPLAANI LÕIKED