



Kaunase pst veedrustiku rekonstrueerimise loojus
Kalda tee - Kaunase pst 19 koos projektimiseega määrt 1:500
Vana vedoru DN 200 malm; asendatakse uue vedurustikuga
De225 PE L=615m

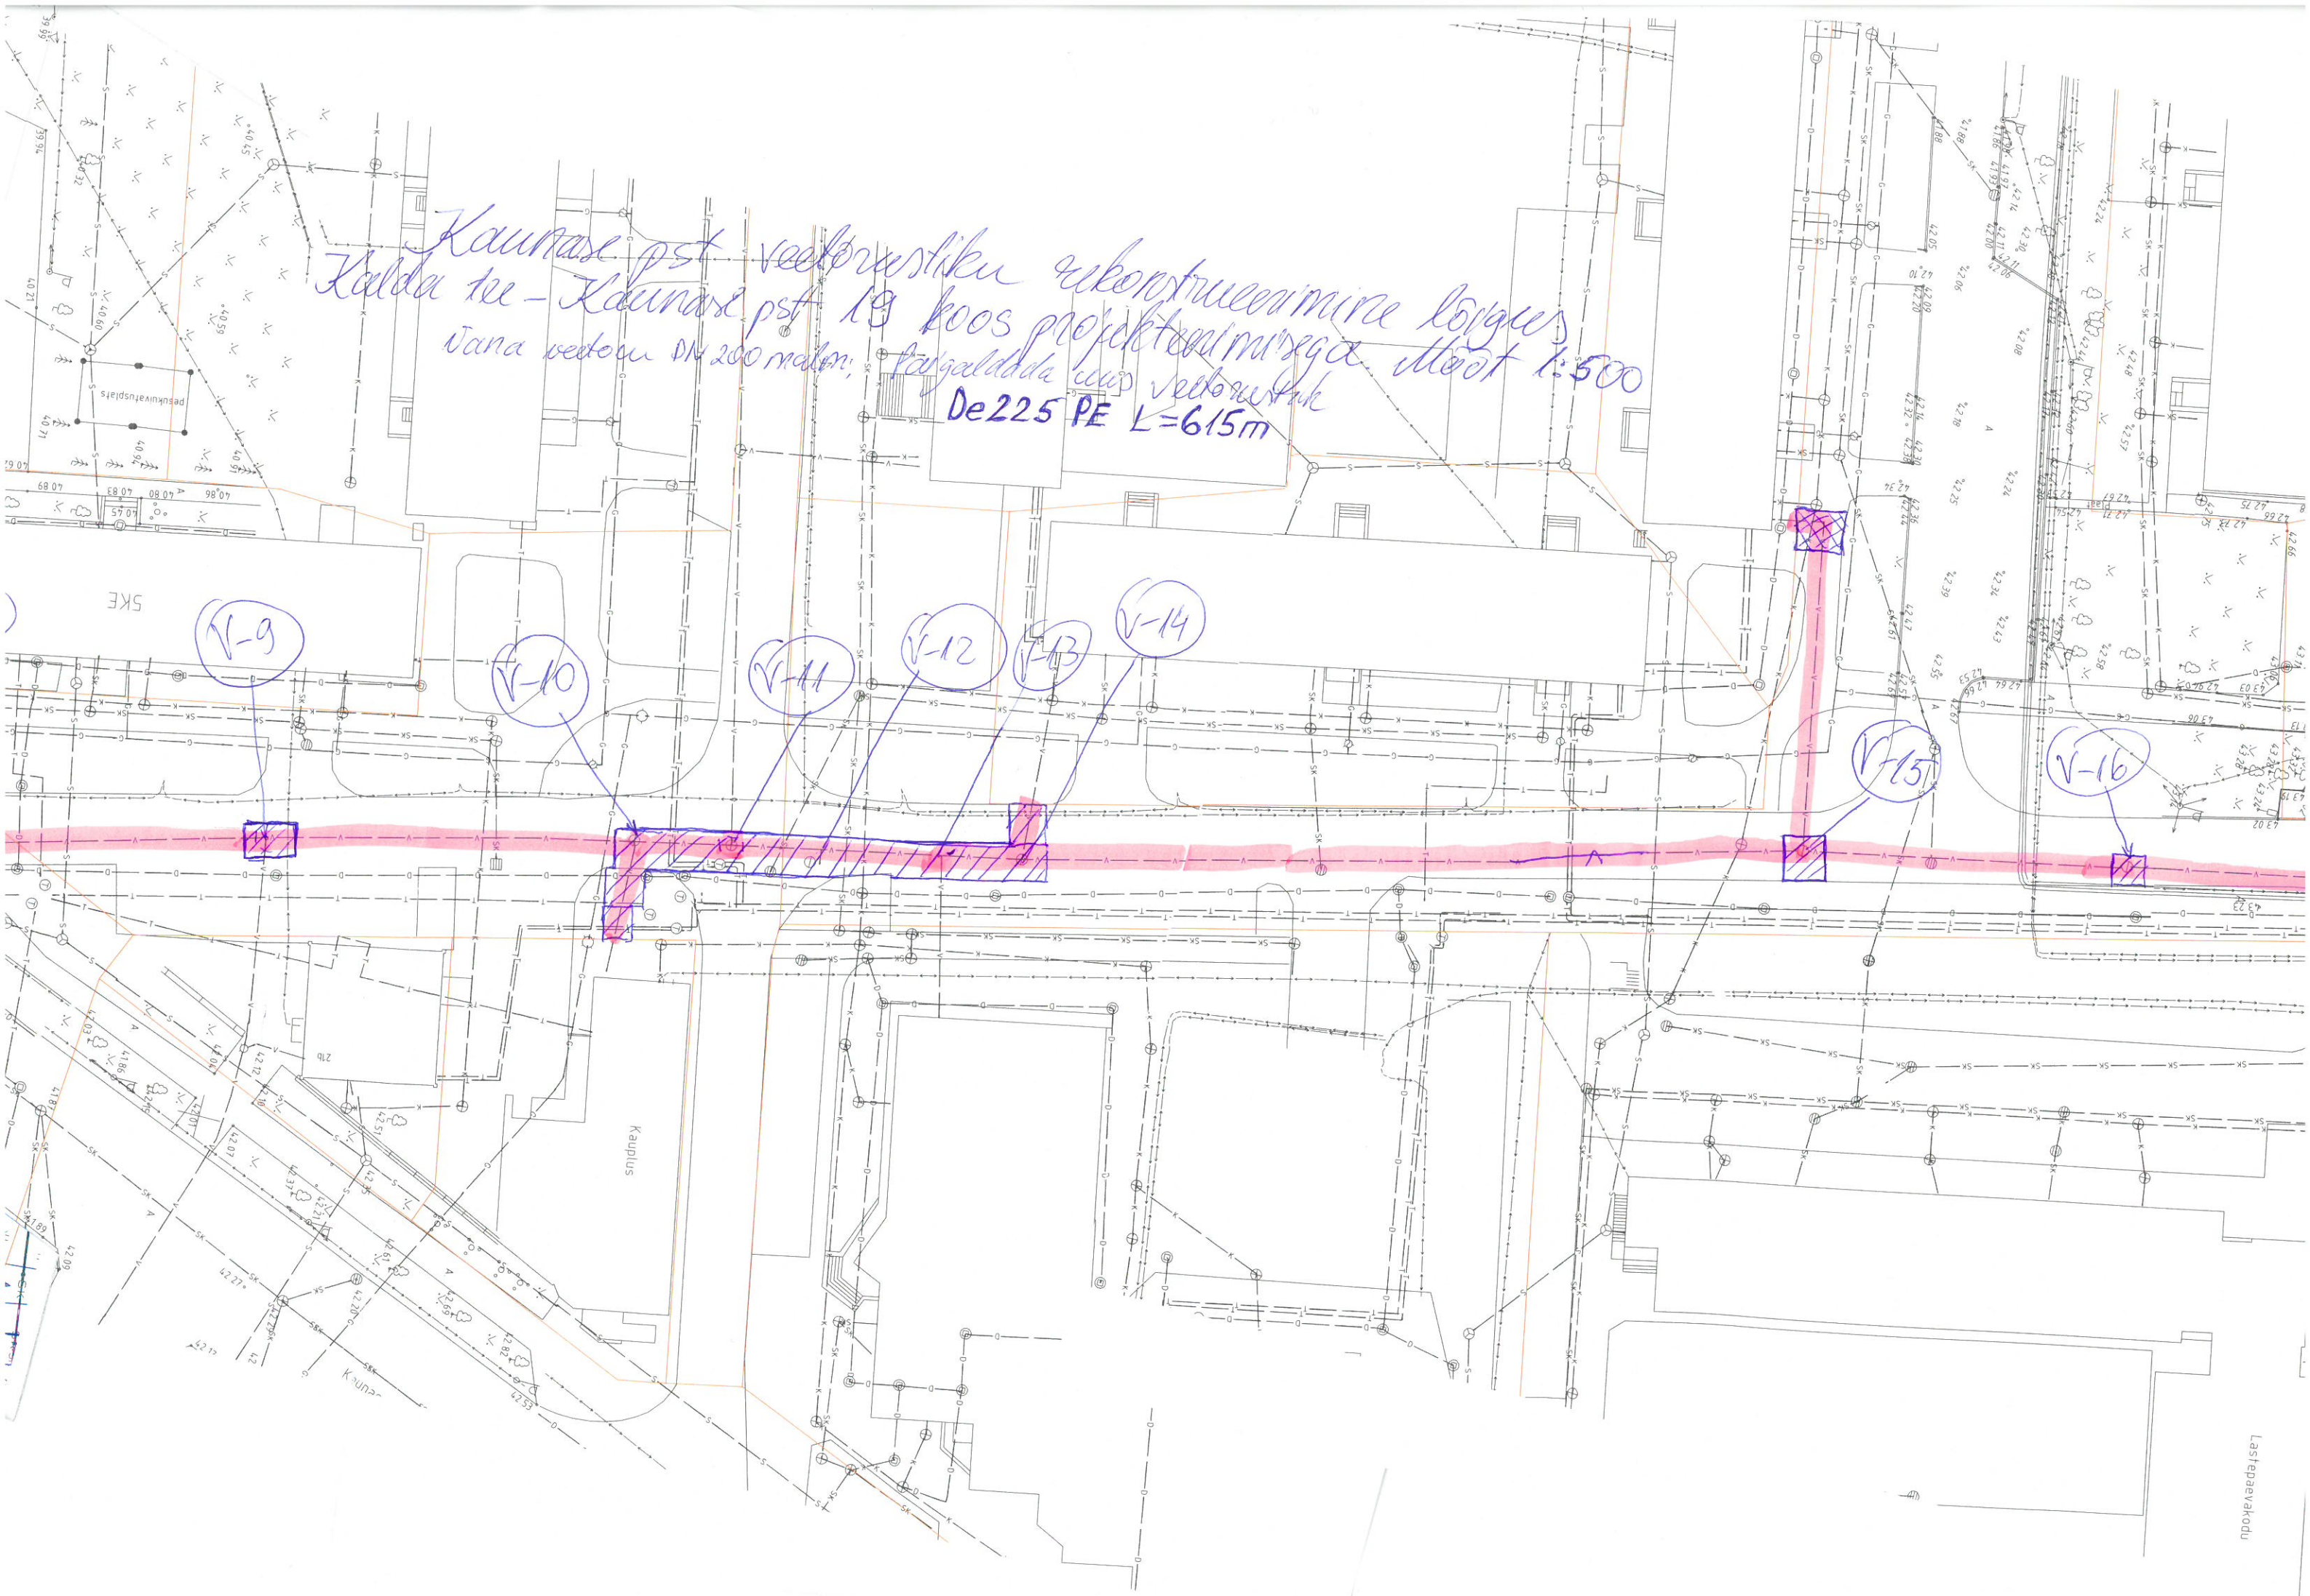

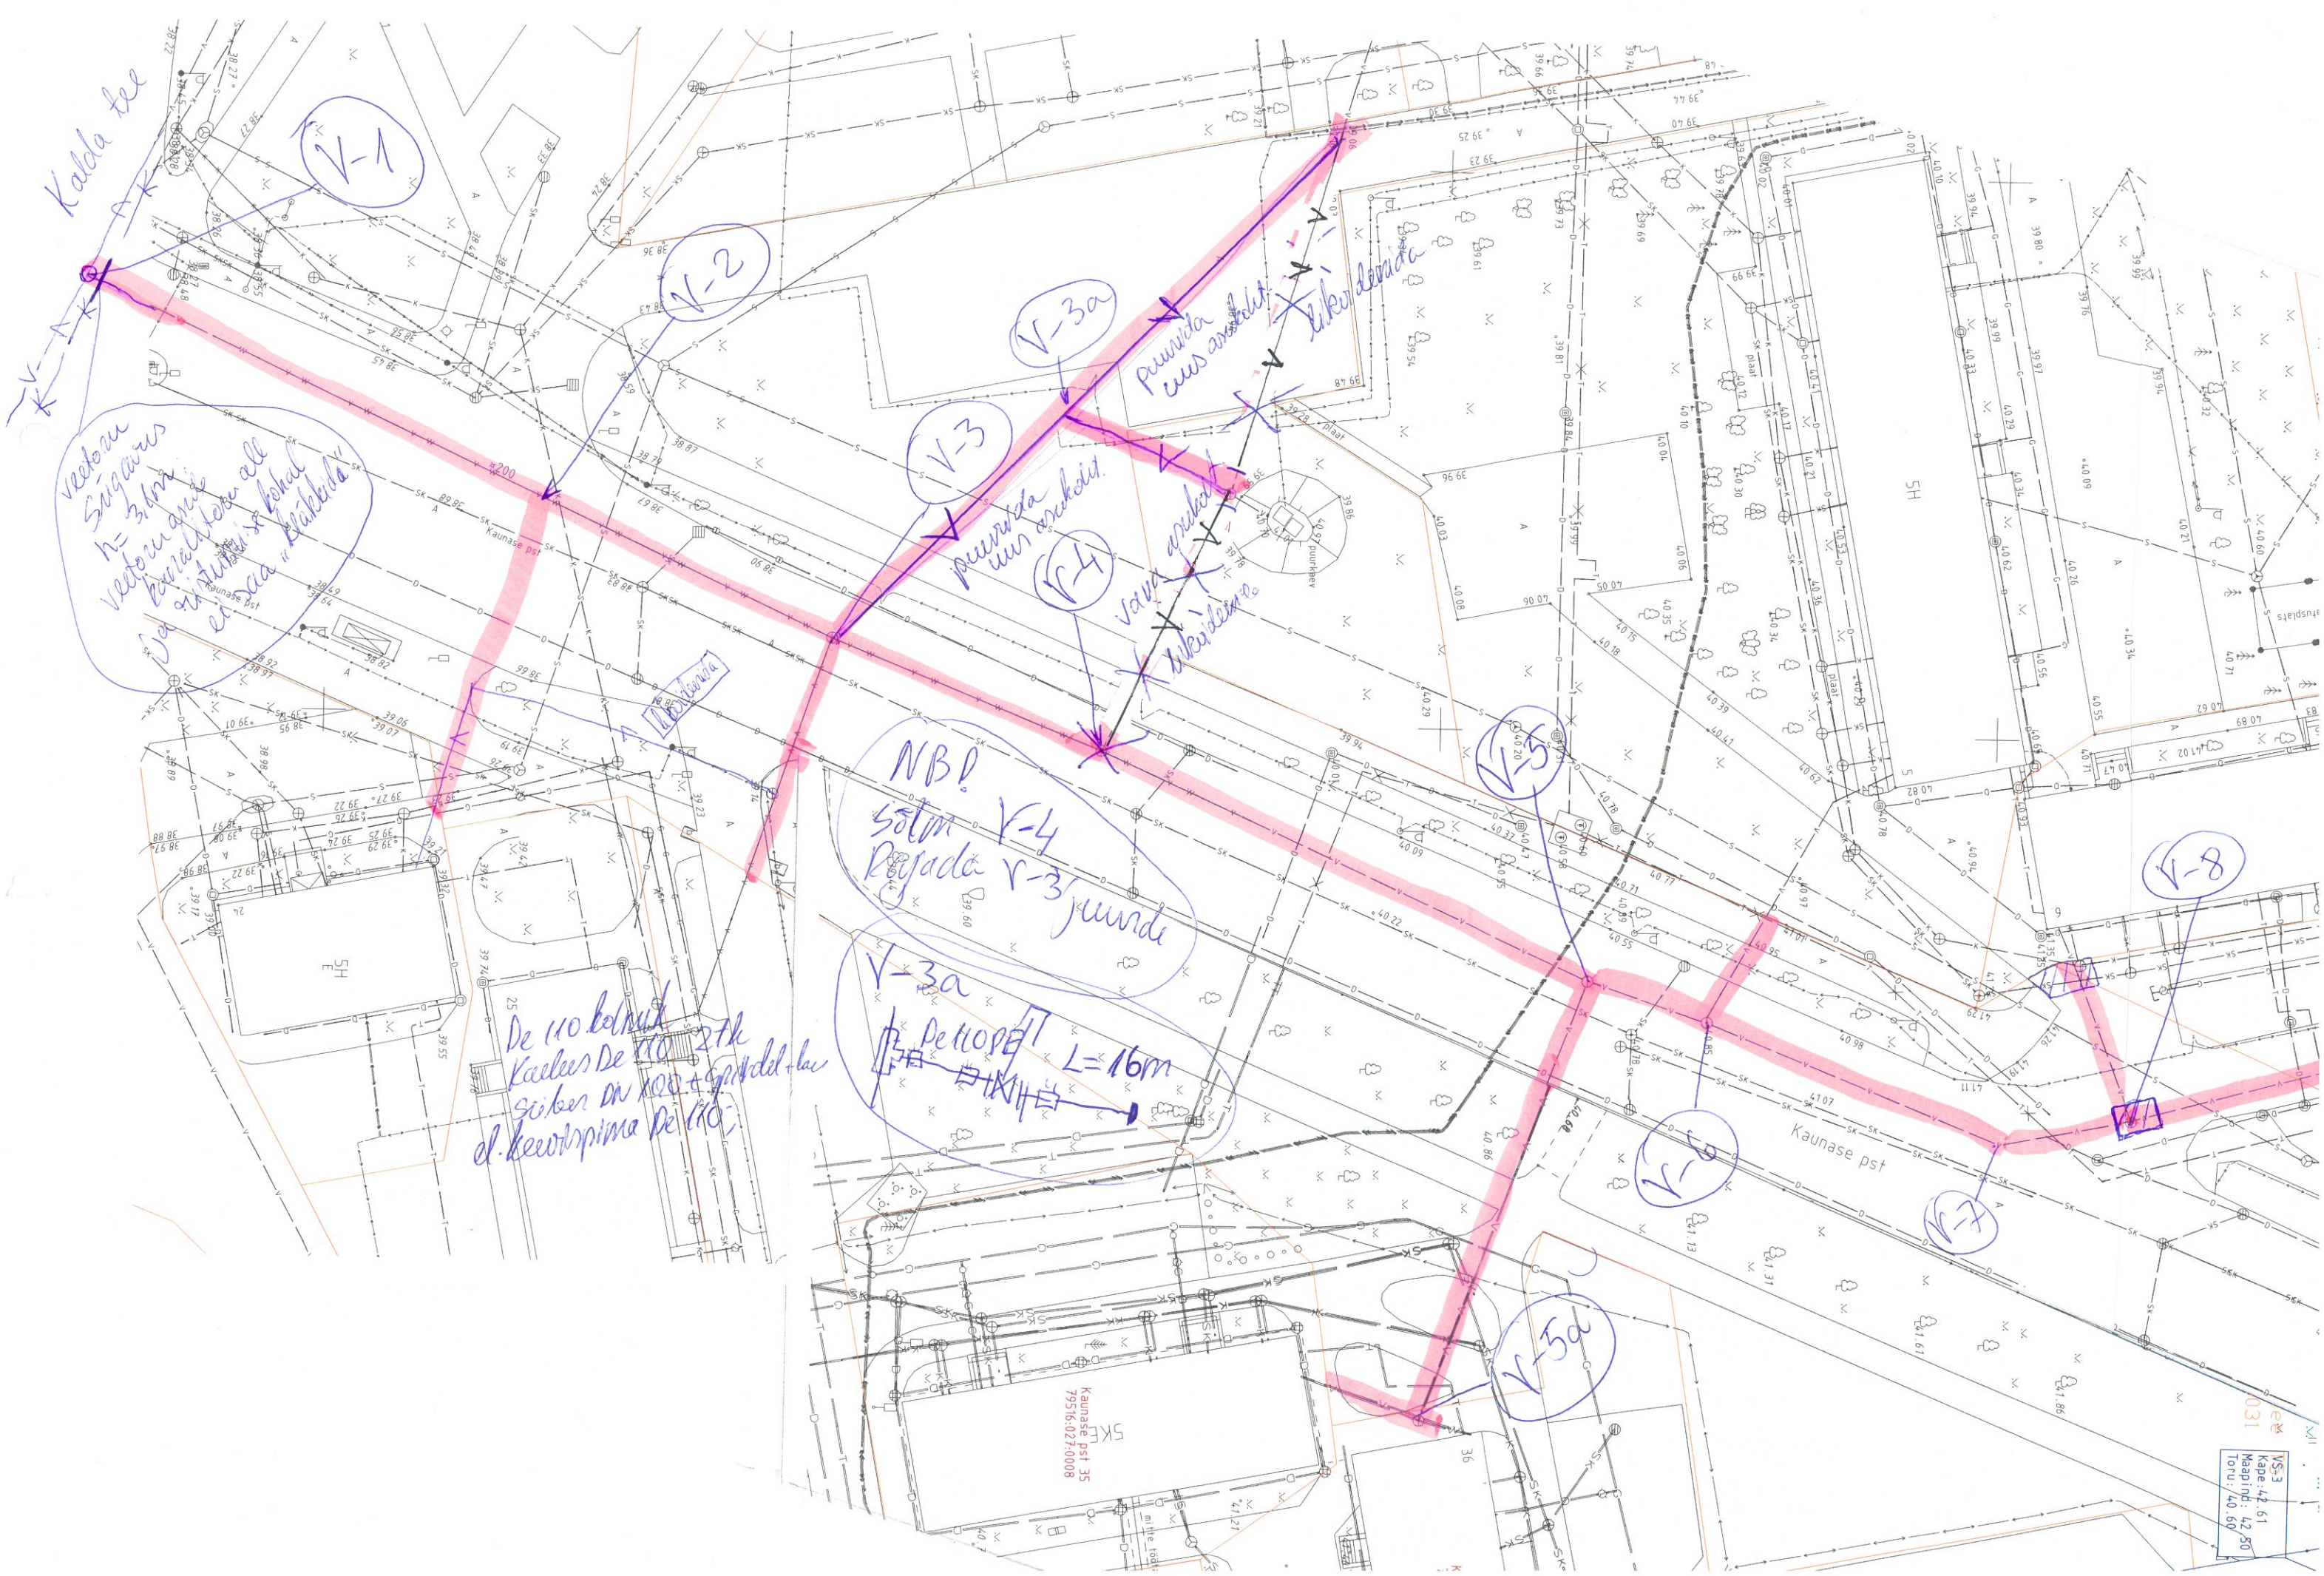

Kaldal tee

V-1

V-2

V-3a

V-3

V-4

V-5

V-8

NB!
sõlm V-4
Rajada V-3 juurde

V-3a
Pettiope L=16m

V-5a

V-7

De 110 keldrit
Keldris De 110 2tk
sõlm on 100+gaardel-lau
el. keevõpima De 110;

Kaunase pst 35
79516:027:0008

VS-3
Kape: 42.61
Maapind: 42.50
Tõru: 40.60