


Valjamäe tee 9
304.01.001:2737

Valjamäe tee T2
304.01.001:1985

- Märkused:
1. Koordinaadid L-Est 97, kõrgused Balli süsteemis
 2. Plaan on koostatud märtsis 2017 teostatud mõõdistuse andmete põhjal
 3. Katastriüksuste piirid saadud Maa-ametist seisuga 6.04.2017 ning on informatiivsed

KIV Kolm Grupp	Objekt	Mõisaküla terviserajad	Töö nr	T-439	
	Asukoht	Harju maakond, Kiili vald, Mõisaküla	LEHT	LEHT	
KIV Kolm Grupp OÜ regikood 11140307 Teevõrsta tee 1a, Anuvalla küla, 75320 Rae vald, Harjumaa	kiv@kiv.ee www.kiv.ee	56 483 119	1	2	
Mõõdistaja	A.Miljand	Joonis	Maa-ala plaan	Mõõtkava	1:500
Koostaja	V.Nõmberg	Tegevuskava		Fail	mõisakyla_
Vastutaja	V.Nõmberg	MTR EEO00066		terviserajad.dgn	
Kuupäev 6.04.2017					

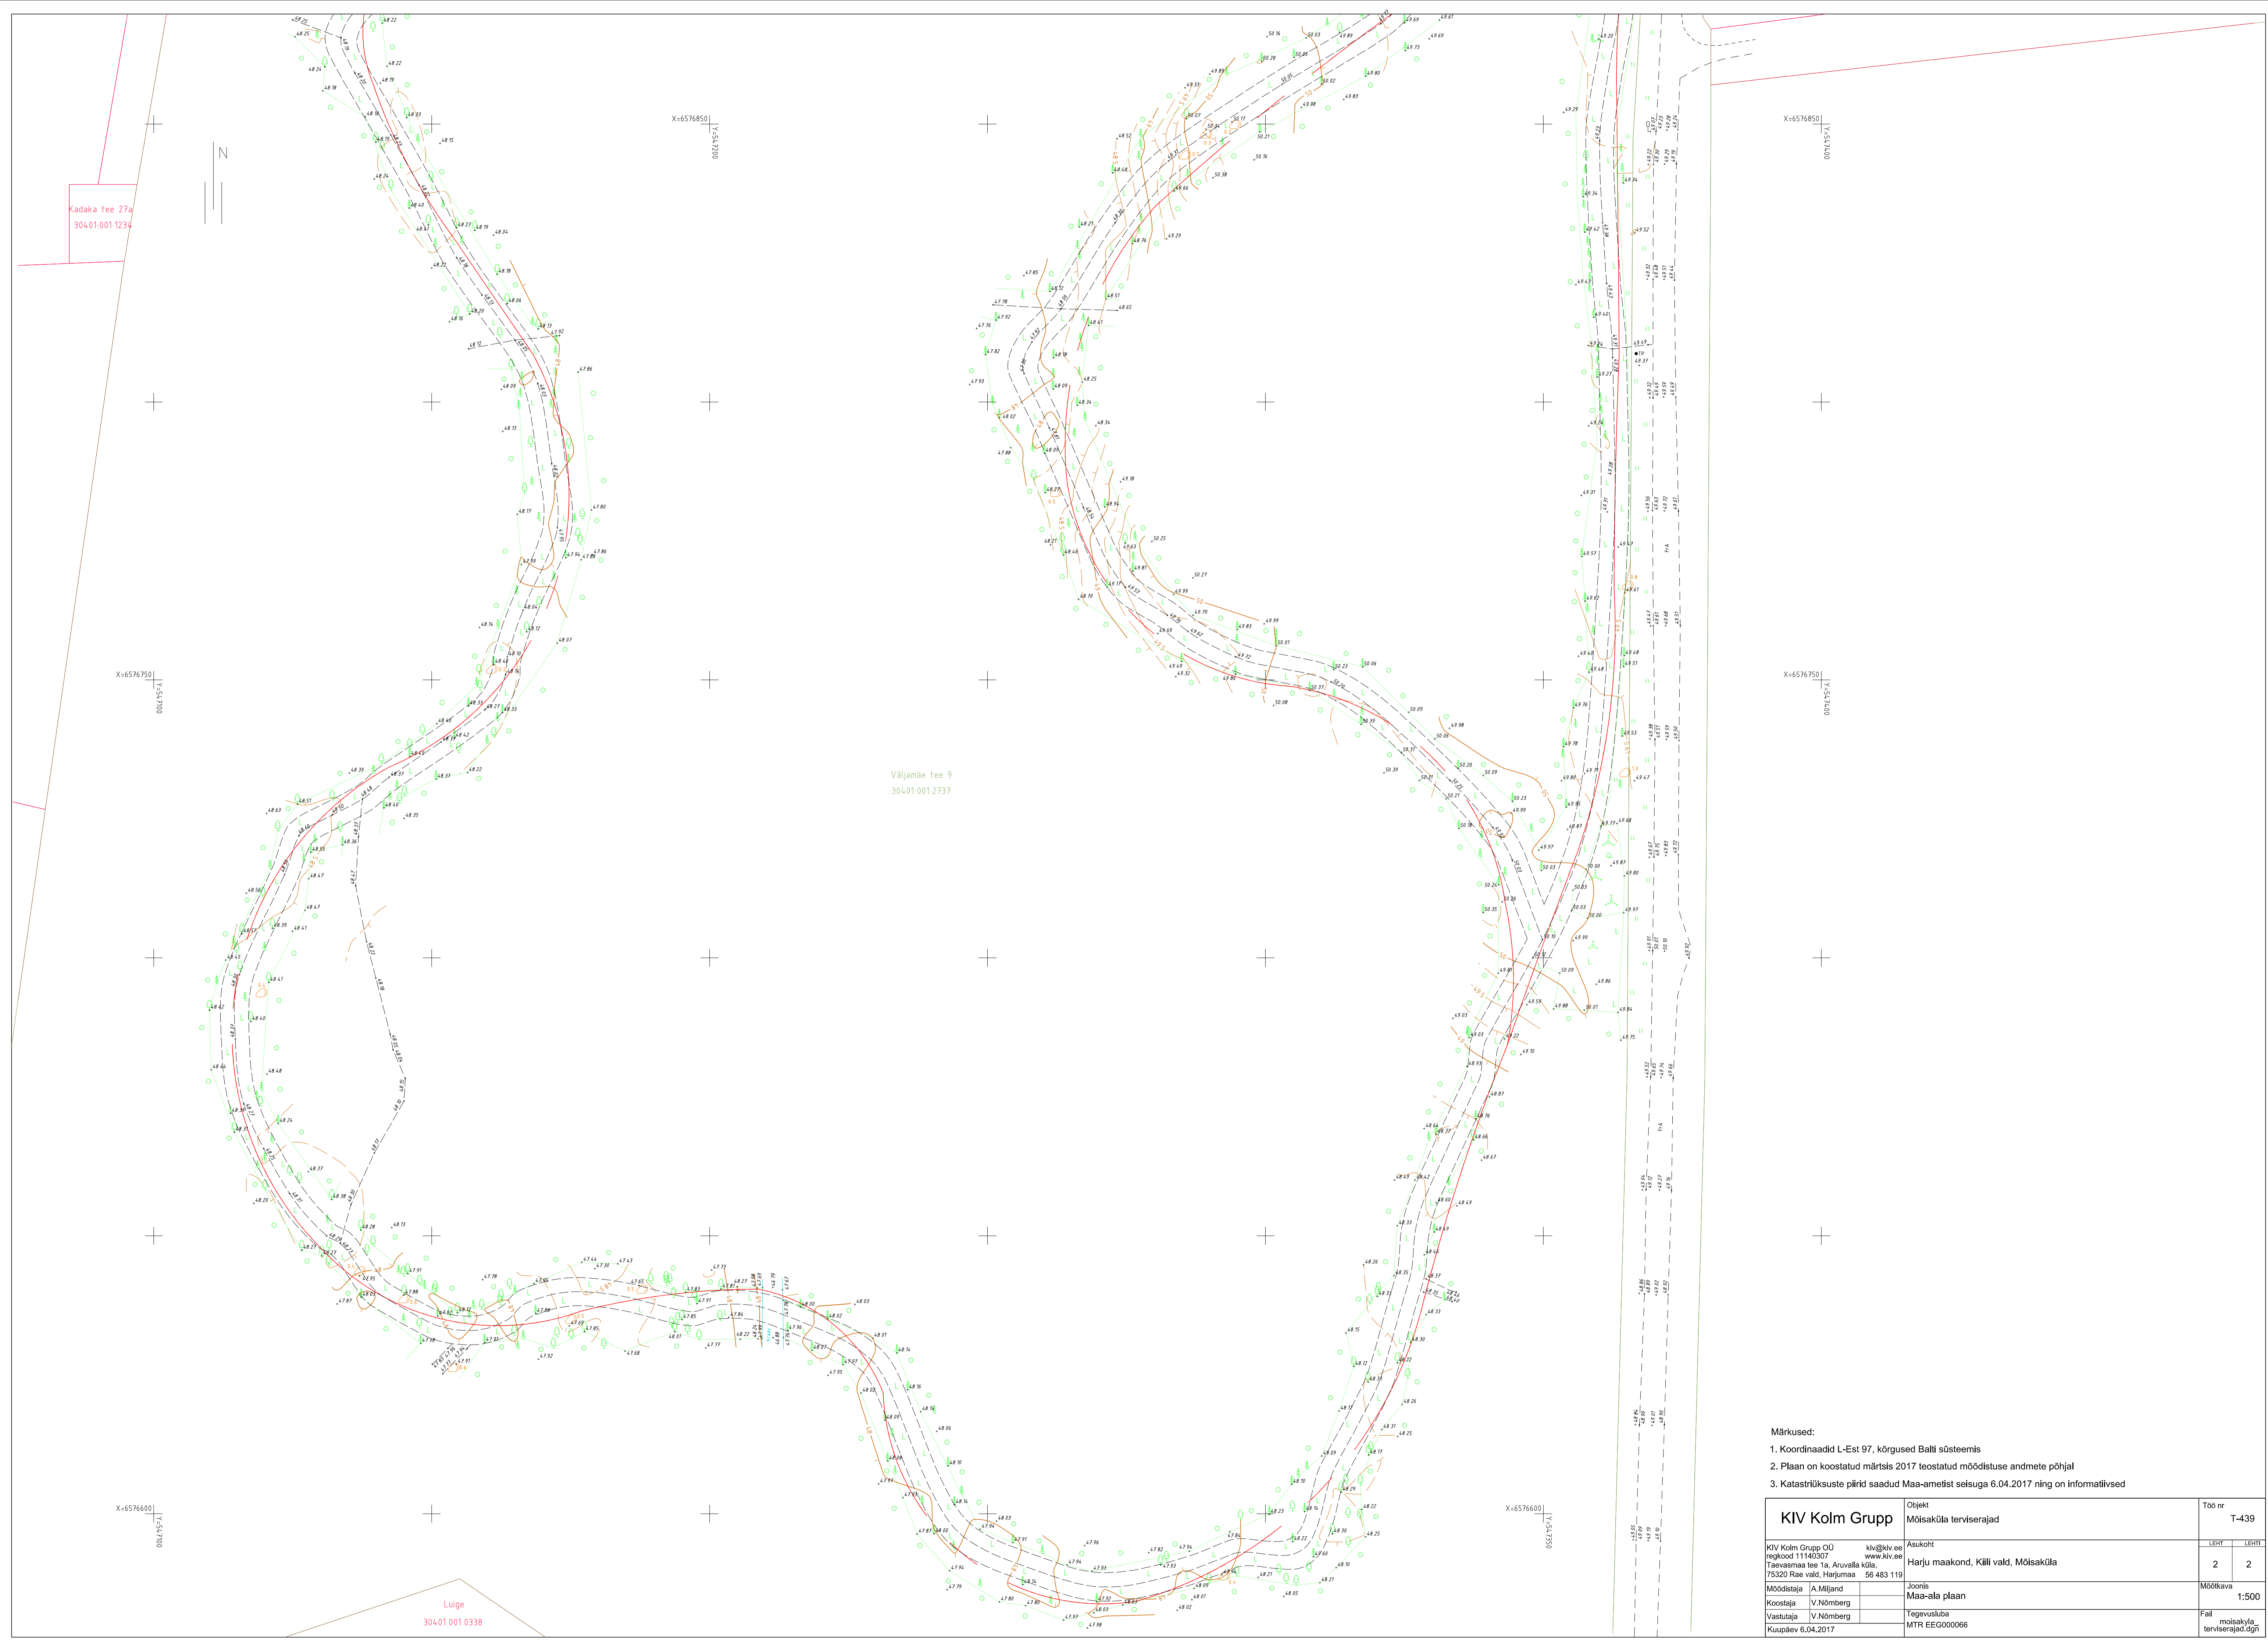

- Märkused:
1. Koordinaadid L-Est 97, kõrgused Balli süsteemis
 2. Plaan on koostatud märtsis 2017 teostatud mõõdistuse andmete põhjal
 3. Katastrüksuste piirid saadud Maa-ametist seisuga 6.04.2017 ning on informatiivsed

KIV Kolm Grupp KIV Kolm Grupp OÜ regikood 11140307 Tänavamäe tee 1a, Anuvalla küla, 75320 Rae vald, Harjumaa	Objekt Mõisaküla terviserajad Asukoht Harju maakond, Kiili vald, Mõisaküla	Töö nr	T-439
		LEHT	LEHT
Mõõdistaja A.Miljand Koostaja V.Nõmberg Vasutaja V.Nõmberg Kuupäev 6.04.2017	Joonis Maa-ala plaan Tegevuskava MTR EEG000066	Mõõtkava	1:500
		Fail	mõisakyla_terviserajad.dgn

Luige
304.01.001.0338