


X = 6579100
Y = 534650

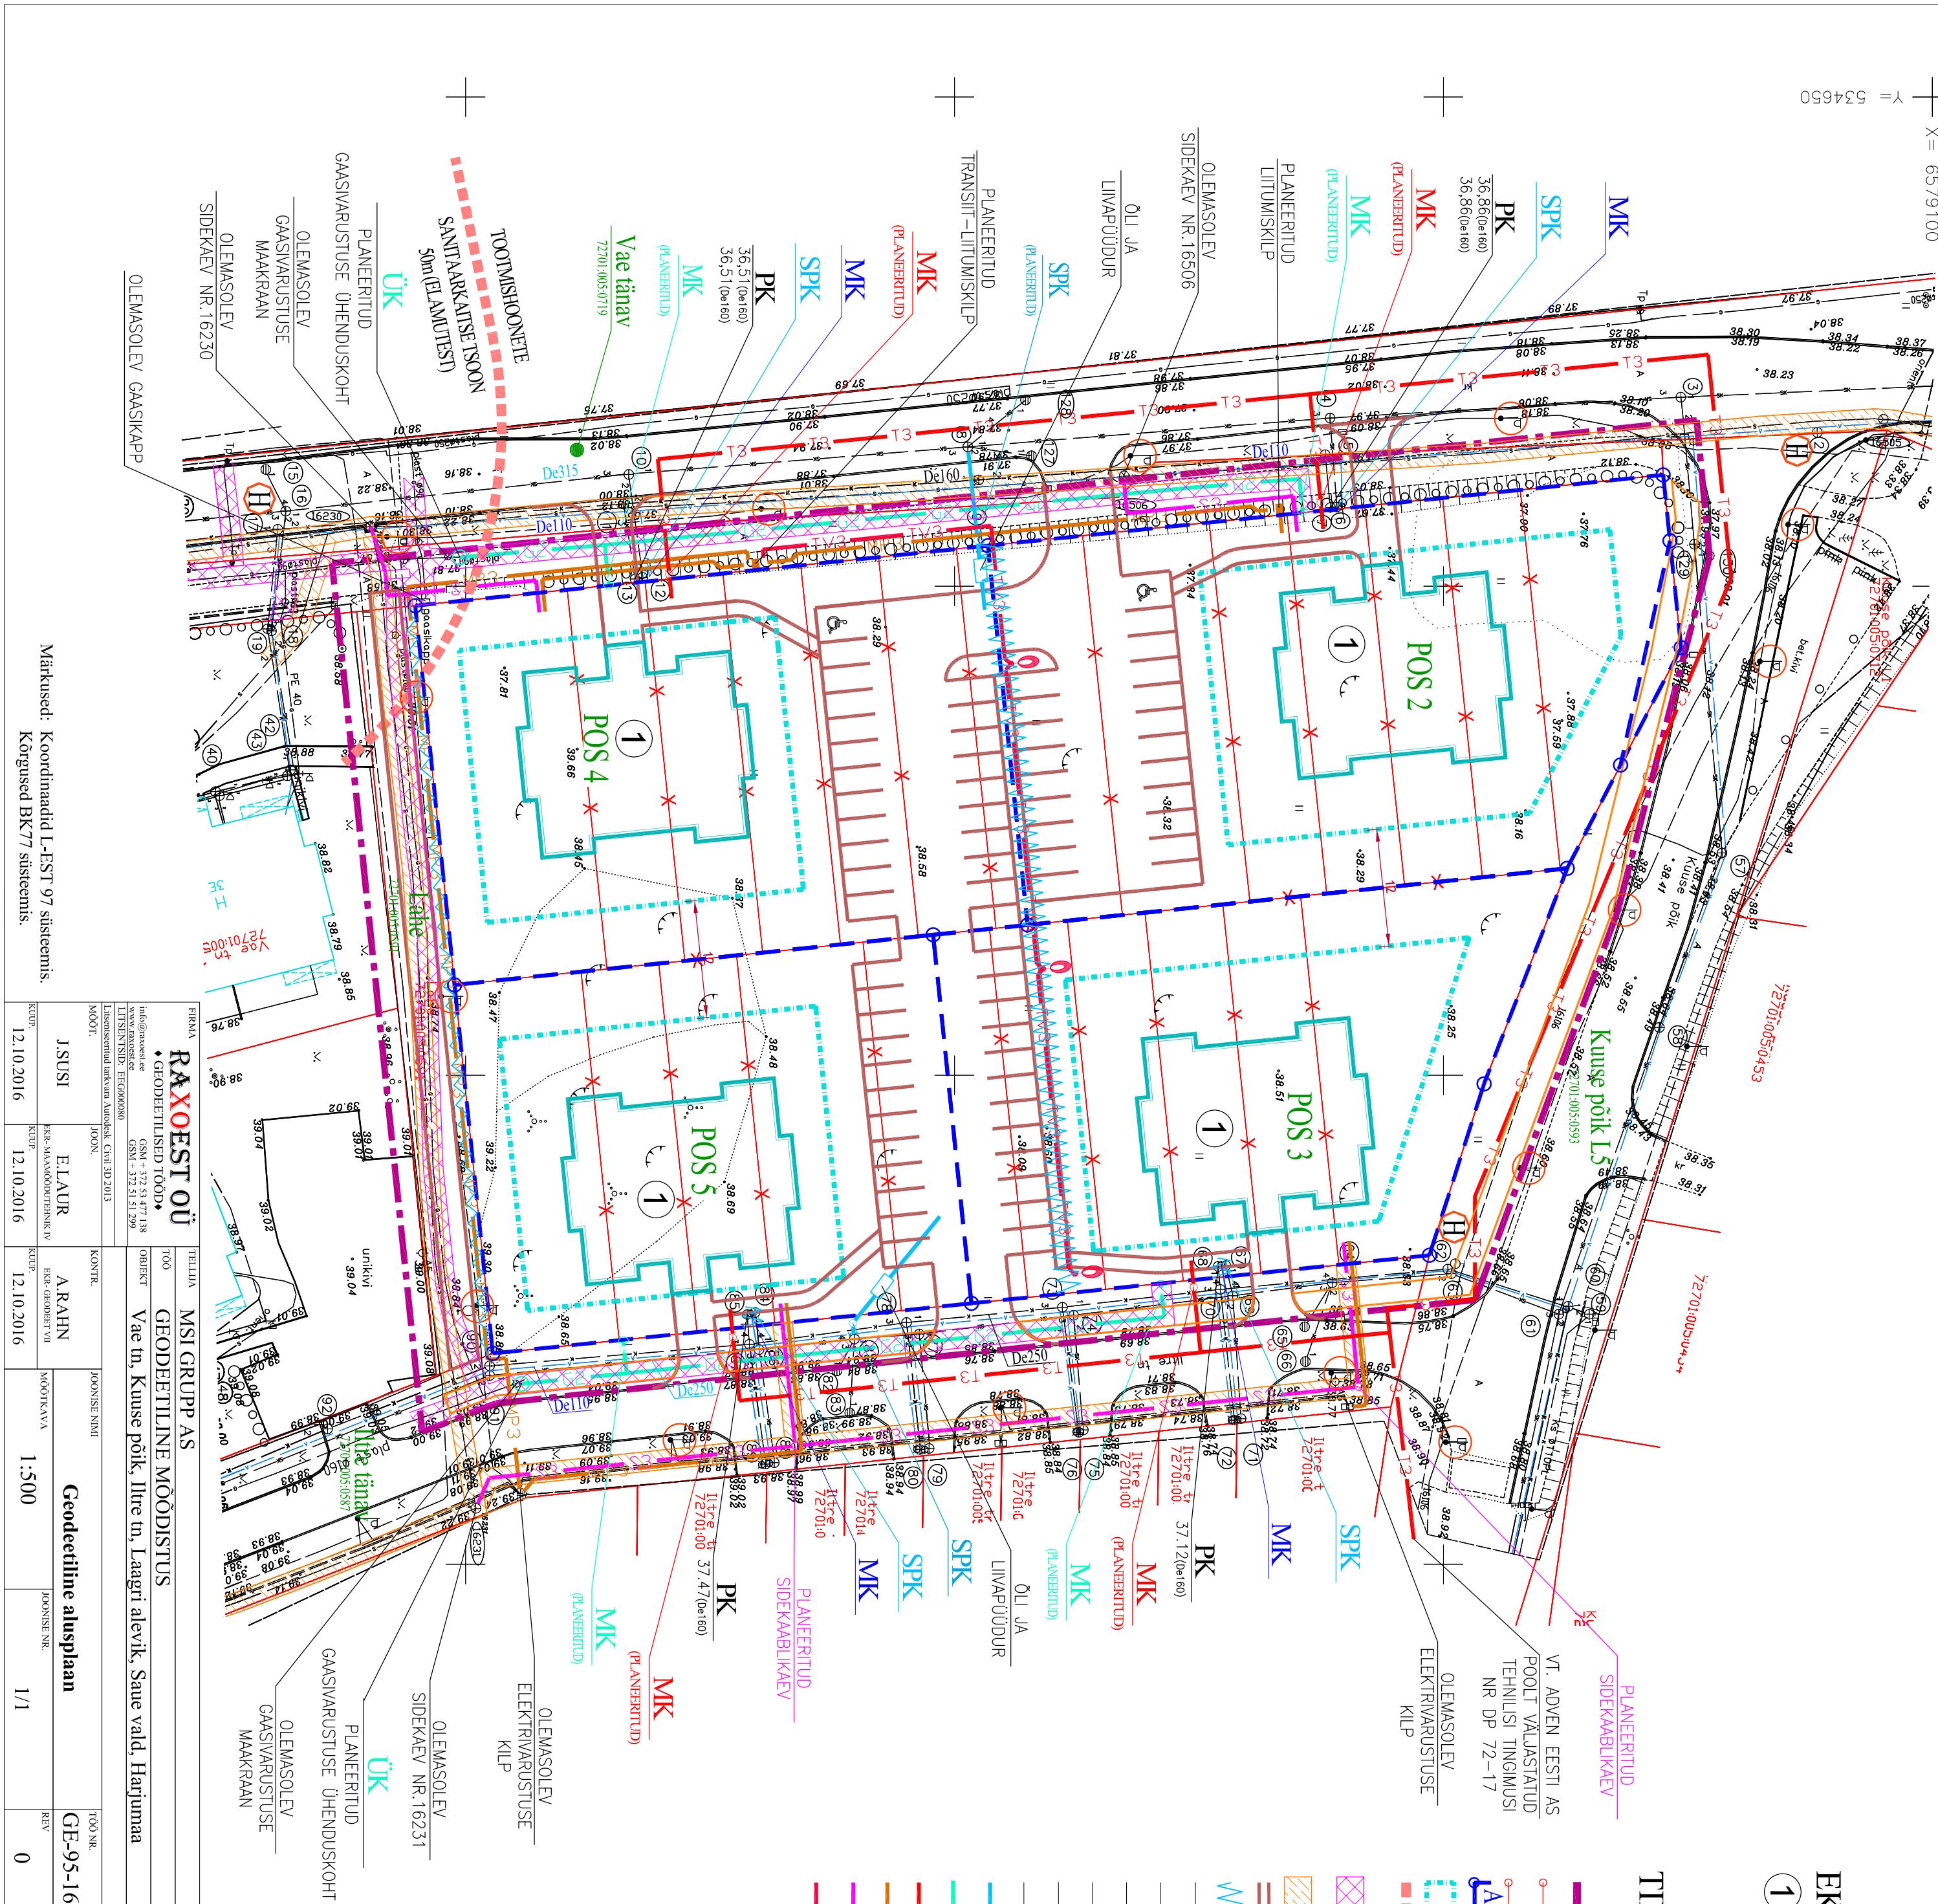

EKSPLIKATSIOON

1 HOONE SOOVITUSLIK ASUKOHT EHTISALAL

TINGMÄRGID

- PLANEERINGUALA PIIR
- OLEMASOLEV KRUNDIPIIR
- LIKVIDEERITAV KRUNDIPIIR
- PLANEERITUD KRUNDIPIIR
- PLANEERITUD HOONESTUSALA
- TOOTMISHOONETE SANTIAKARATSETSOON (50m ELAMUTEST)
- PLANEERITUD JA OLEMASOLEVA A-KATEGORIA GAASIJAOTUSTORUSTIKU TEHNILINE KORIDOR
- PLANEERITUD JA OLEMASOLEVATE SIDETRASSIDE TEHNILINE KORIDOR
- PLANEERITUD PARKLA/SÕIDUTE
- PLANEERITUD SERVITUUDI ALA
- OLEMASOLEV VEEVARUSTUSTORUSTIK
- OLEMASOLEV REOVEEKANALISATSIIONITORUSTIK
- OLEMASOLEV SADEMEVEE KANALISATSIIONITORUSTIK
- OLEMASOLEV A-KATEGORIA GAASIJAOTUSTORUSTIK
- OLEMASOLEV 0,4KV MAAKABELLIIN
- OLEMASOLEV SIDAABULITE KANALISATSIIONITORUSTIK
- PLANEERITUD SADEMEVEE KANALISATSIIONITORUSTIK
- PLANEERITUD A-KATEGORIA GAASIJAOTUSTORUSTIK
- PLANEERITUD KAIGÜTTEVÕRUSTIK
- PLANEERITUD 0,4KV MAAKABELLIIN
- PLANEERITUD SIDAABULITE KANALISATSIIONITORUSTIK
- PLANEERITUD TÄNAVALGUSTUSKABEL
- OLEMASOLEV VEEVARUSTUSE MAAKRAAN
- OLEMASOLEV REOVEEKANALISATSIIONI PIIRIKAEV
- OLEMASOLEV SADEMEVEE KANALISATSIIONI PIIRIKAEV
- PLANEERITUD SADEMEVEE KANALISATSIIONI PIIRIKAEV
- PLANEERITUD A-KATEGORIA GAASIJAOTUSTORUSTIKU ÜHENDUSKOHT
- PLANEERITUD KAIGÜTTEVÕRUGU MAAKRAAN
- PLANEERITUD TRANSIT-LITUMISKILP
- OLEMASOLEV HÜDRANT
- PLANEERITUD TÄNAVALGUSTUSLAMP
- OLEMASOLEV TÄNAVALGUSTUS

Märkused: Koordinaadid L-EST 97 süsteemis, Kõrgused BK77 süsteemis.

FIRMA		TELLIA	
RAXOEST OÜ		MSI GRUPP AS	
Geodeetilised tööd		Geodeetiline mõõdistus	
Info: +372 51 471 139		Vae tn, Kuuse põik, Ilre tn, Laagri alevik, Saue vald, Harjumaa	
Töö nr. 12.10.2016		1:500	
J.SUSI		E.LAUR	
12.10.2016		12.10.2016	
A.RAHN		Geodeetiline alusplaan	
12.10.2016		1/1	
0		GE-95-16	
R.ANDMAA		DP	
201607		august 2017	
LEHT TV-1 v02			