


Nimetus	Parandusvõimalus	Rõhkumise
Vee- ja kanalisatsioon	≥ 1,0 / ≥ 1,0	≥ 0,25 / ≥ 0,5
Sõidutee	0,25 - 0,5 / ≥ 0,5	≥ 0,15 / ≥ 0,5
Grasivõrk	≥ 1,0 / ≥ 1,0	≥ 0,25 / ≥ 0,5
Kaevu- ja kanalid	≥ 2,0 / ≥ 2,0	≥ 0,25 / ≥ 0,5
Elektrivõrk	≥ 0,07 / ≥ 0,1	≥ 0,07 / ≥ 0,25 - 0,5

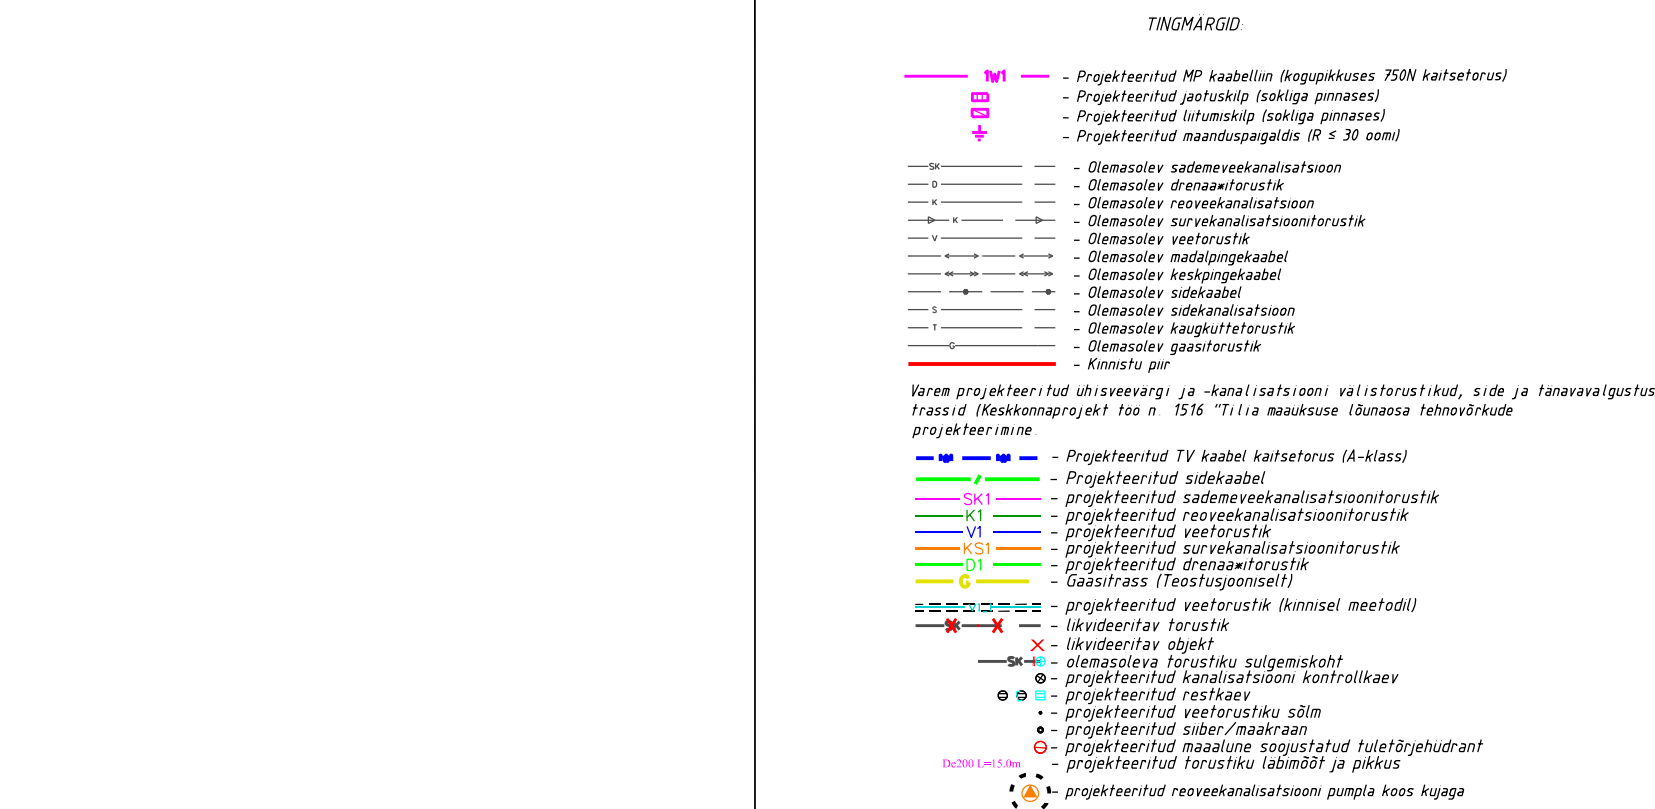

Tellijä

elektrilevi

Töö nimetus

Tööprojekti

Joone nimetus

ASENDIPLAAN

Asendamine

Ringtee 63a Ossi küla

Reg nr

11445550

Telefon/fax

5170478 / 6 635 801

e-mail

margus.koger@empower.ee

Projektija

Margus Koger

Asendamine

Ringtee 63a Ossi küla

Reg nr

11445550

Telefon/fax

5170478 / 6 635 801

e-mail

margus.koger@empower.ee

Projektija

Margus Koger

Kuupäev

30.10.2017

Töö nr

1754AP

Joone nr

01

Mõõtkava

M 1:500 / A1

Muudatus

Ver 1

1. Elektrilevi OÜ projektiühikule nr 300505

2. Projektiühikule nr 300505









