Kesta materjal: betoon
Teenindusviis: seestkäsitsetav

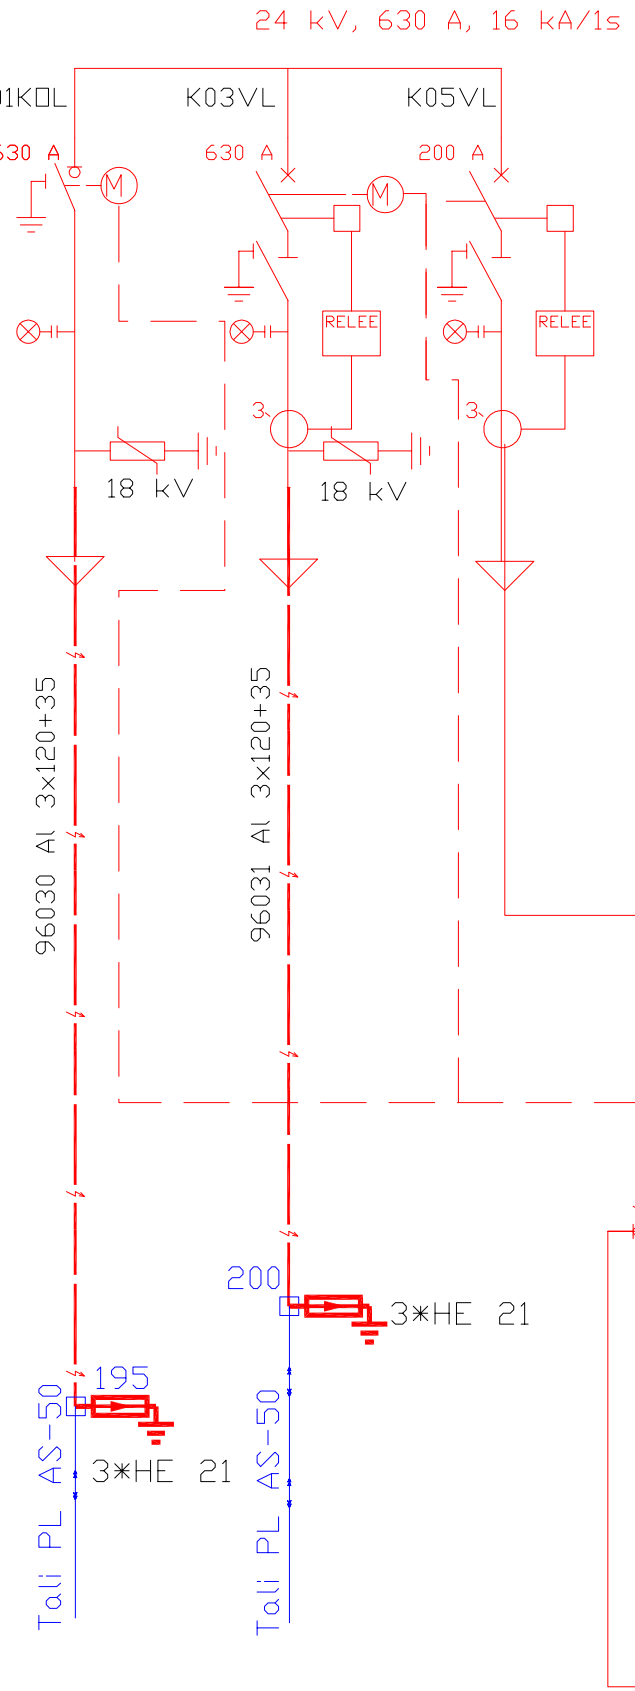

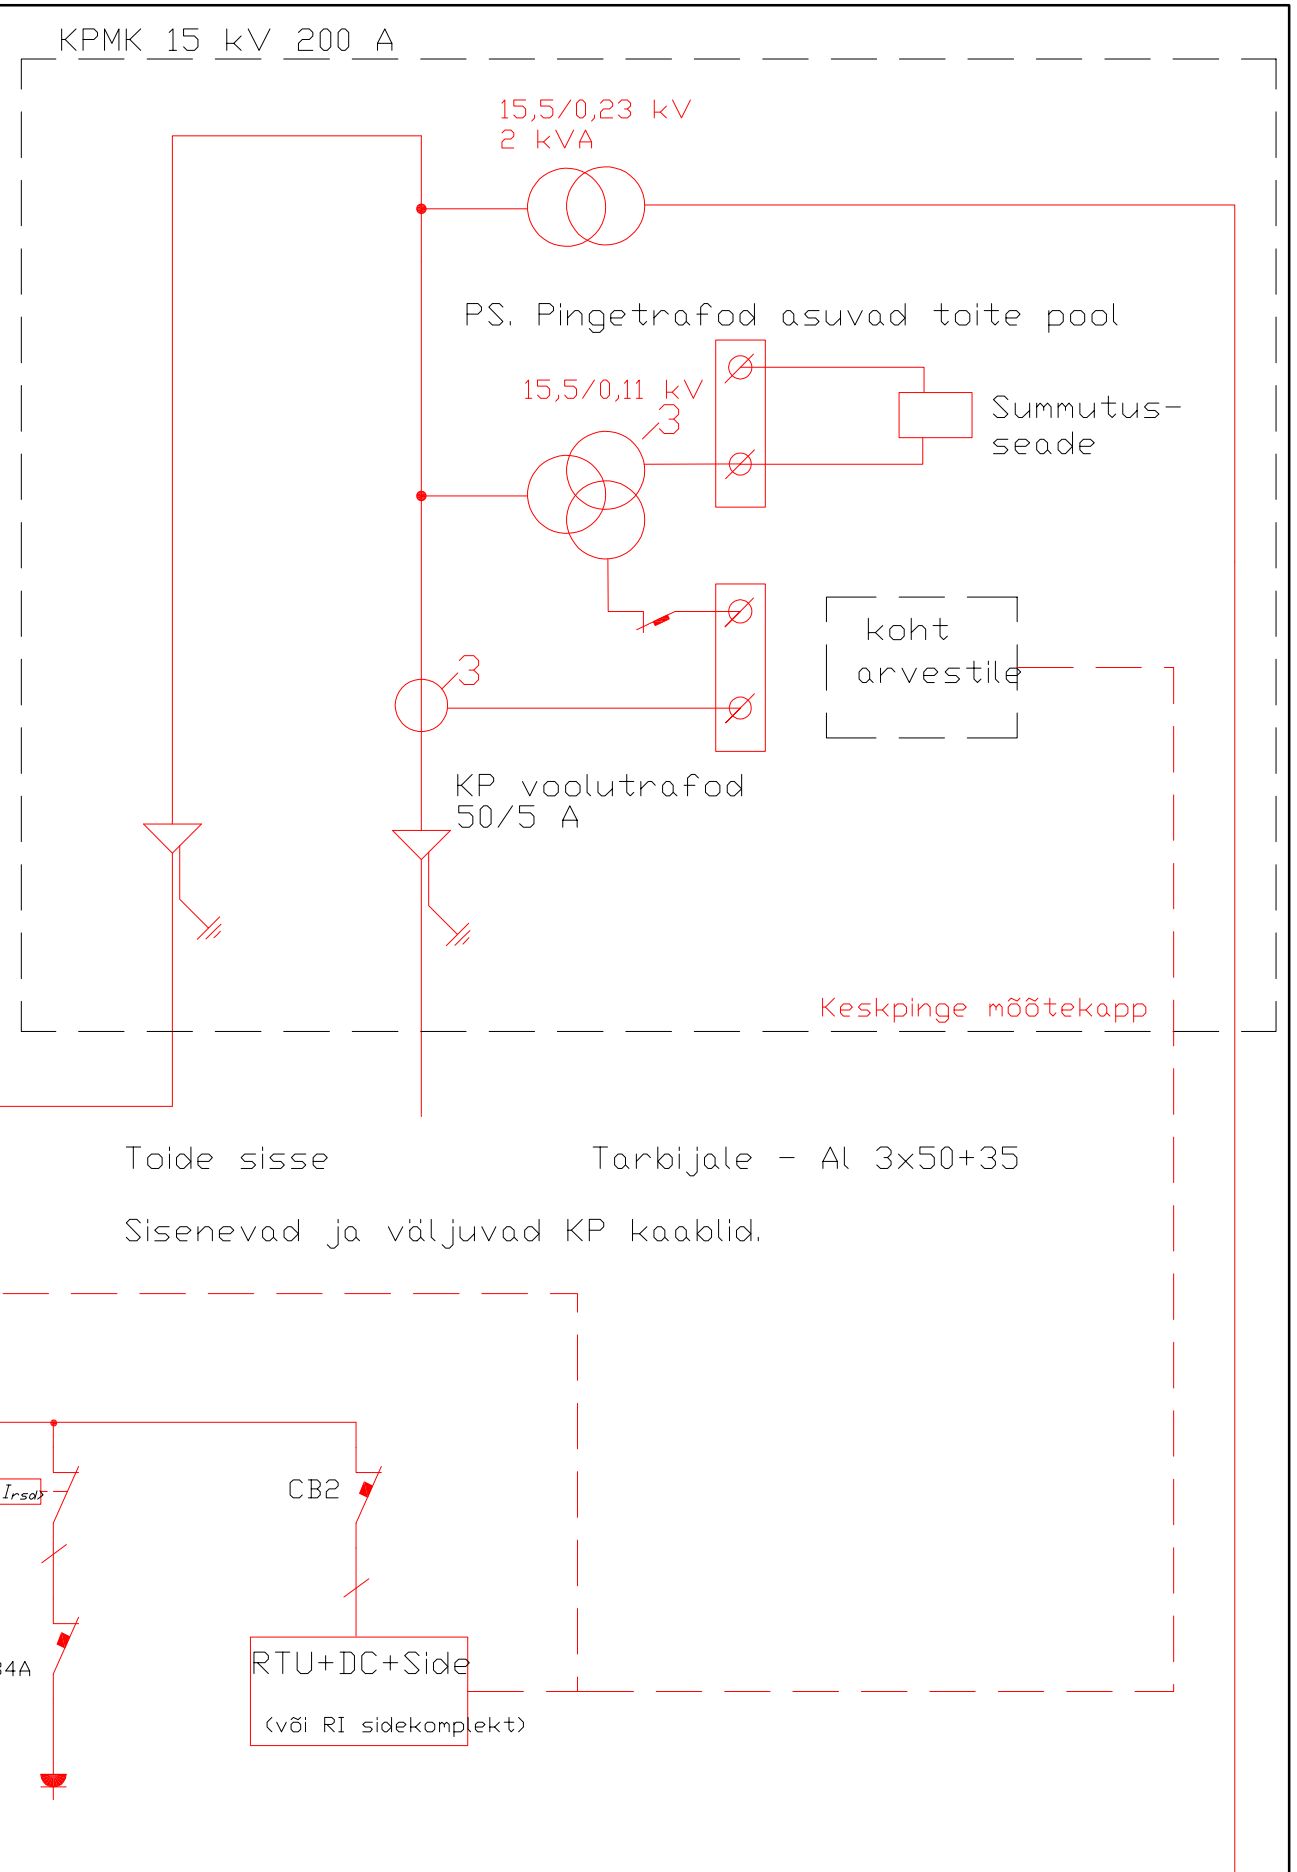

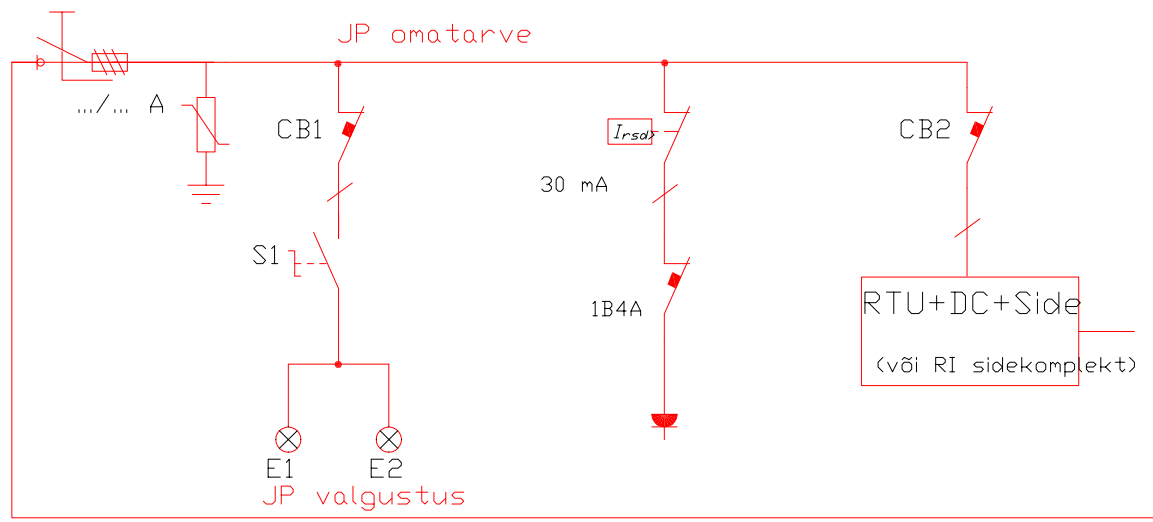

Projekt	OÜ Weiss 15 kV elektriliitumine Vahtra maaüksusel Viisireiu küla Saarde vald Pärnumaa				Tellija	Elektrilevi OÜ
LEONHARD WEISS ENERGY AS E-post energy@leonhard-weiss.com Telefon +372 715 4100 Registrikood 10665798 EL10665798-0001	Joonis	7676 JP skeem			Joonise nr	LL2830-2
	Projekteeris	Madis Vitsut		06.2017	+372 53045971	Mõõtkava: eskiis
	Kontrollis	Peeter Arro		06.2017	+372 5145873	Staadium: Tööprojekt
	Projektijuht					Keel: EST; Leht: 1; Lehti: 1