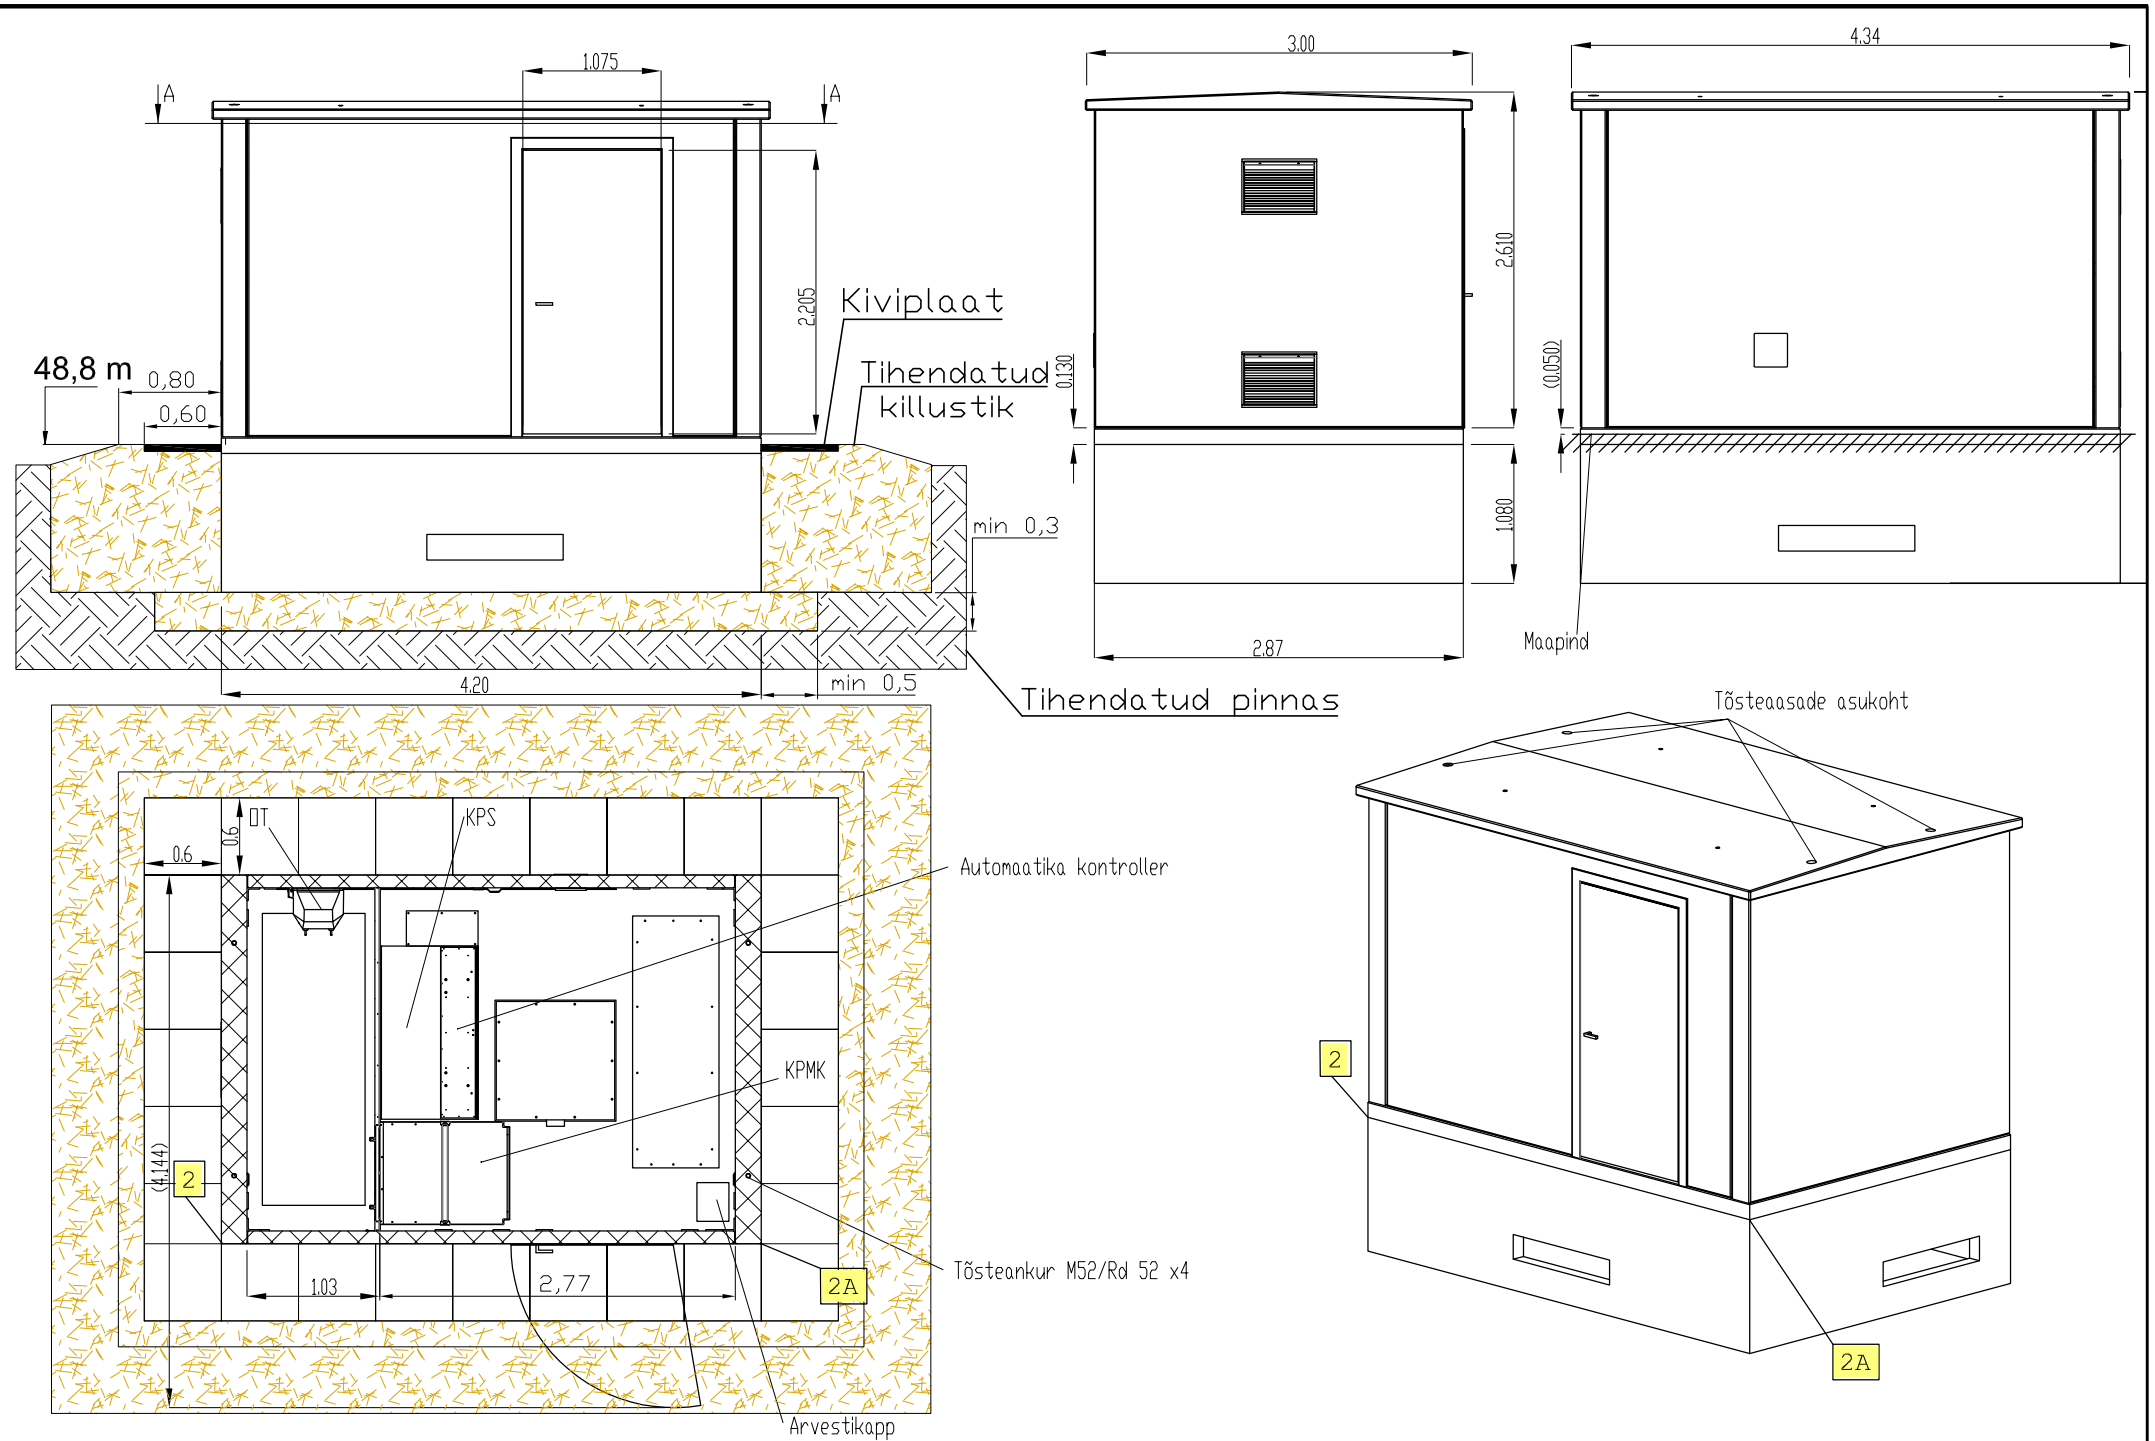

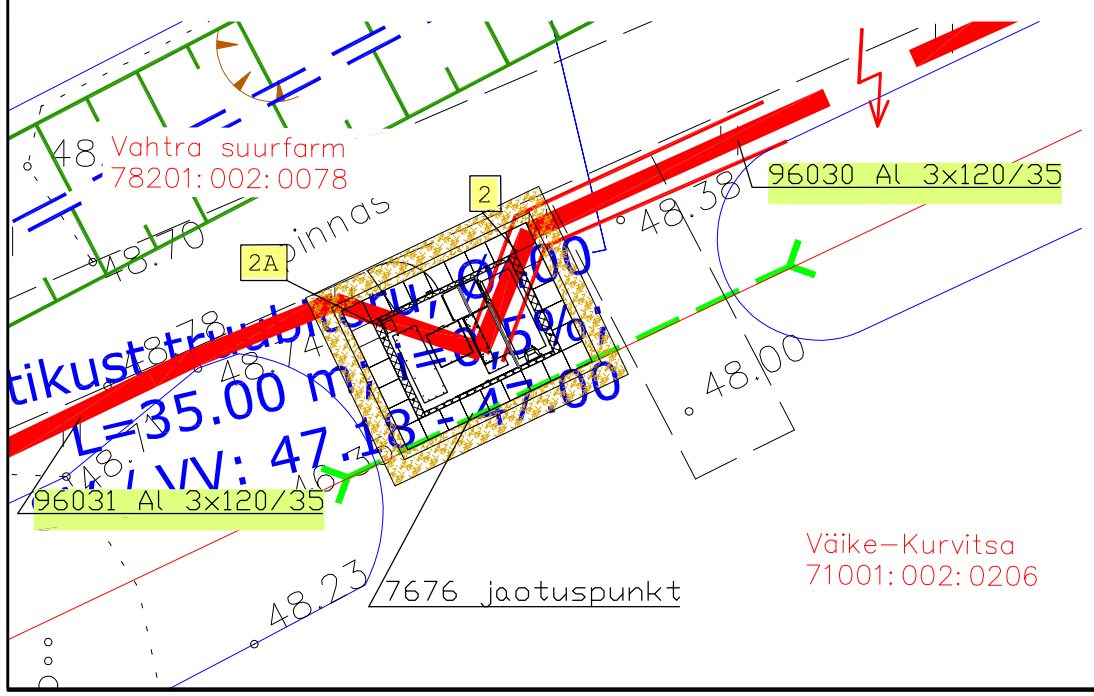

	X	Y	Z
2	547045,95	6436838,15	48,80
2A	547042,17	6436837,35	

Projekt	OÜ Weiss 15 kV elektriliitumine Vahtra maaüksusel Viisireiu küla Saarde vald Pärnumaa				Tellija	Elektrilevi OÜ	
LEONHARD WEISS ENERGY AS E-post energy@leonhard-weiss.com Telefon +372 715 4100 Registrikood 10665798 EL10665798-0001	Joonis	Seadmete paigutus			Joonise nr	LL2830-3	
	Projekteeris	Madis Vitsut		06.2017	+372 53045971	Mõõtkava	eskiis
	Kontrollis	Peeter Arro		06.2017	+372 5145873	Staadium	Tööprojekt
	Projektijuht					Keel EST	Leht 1 / Lehti 1