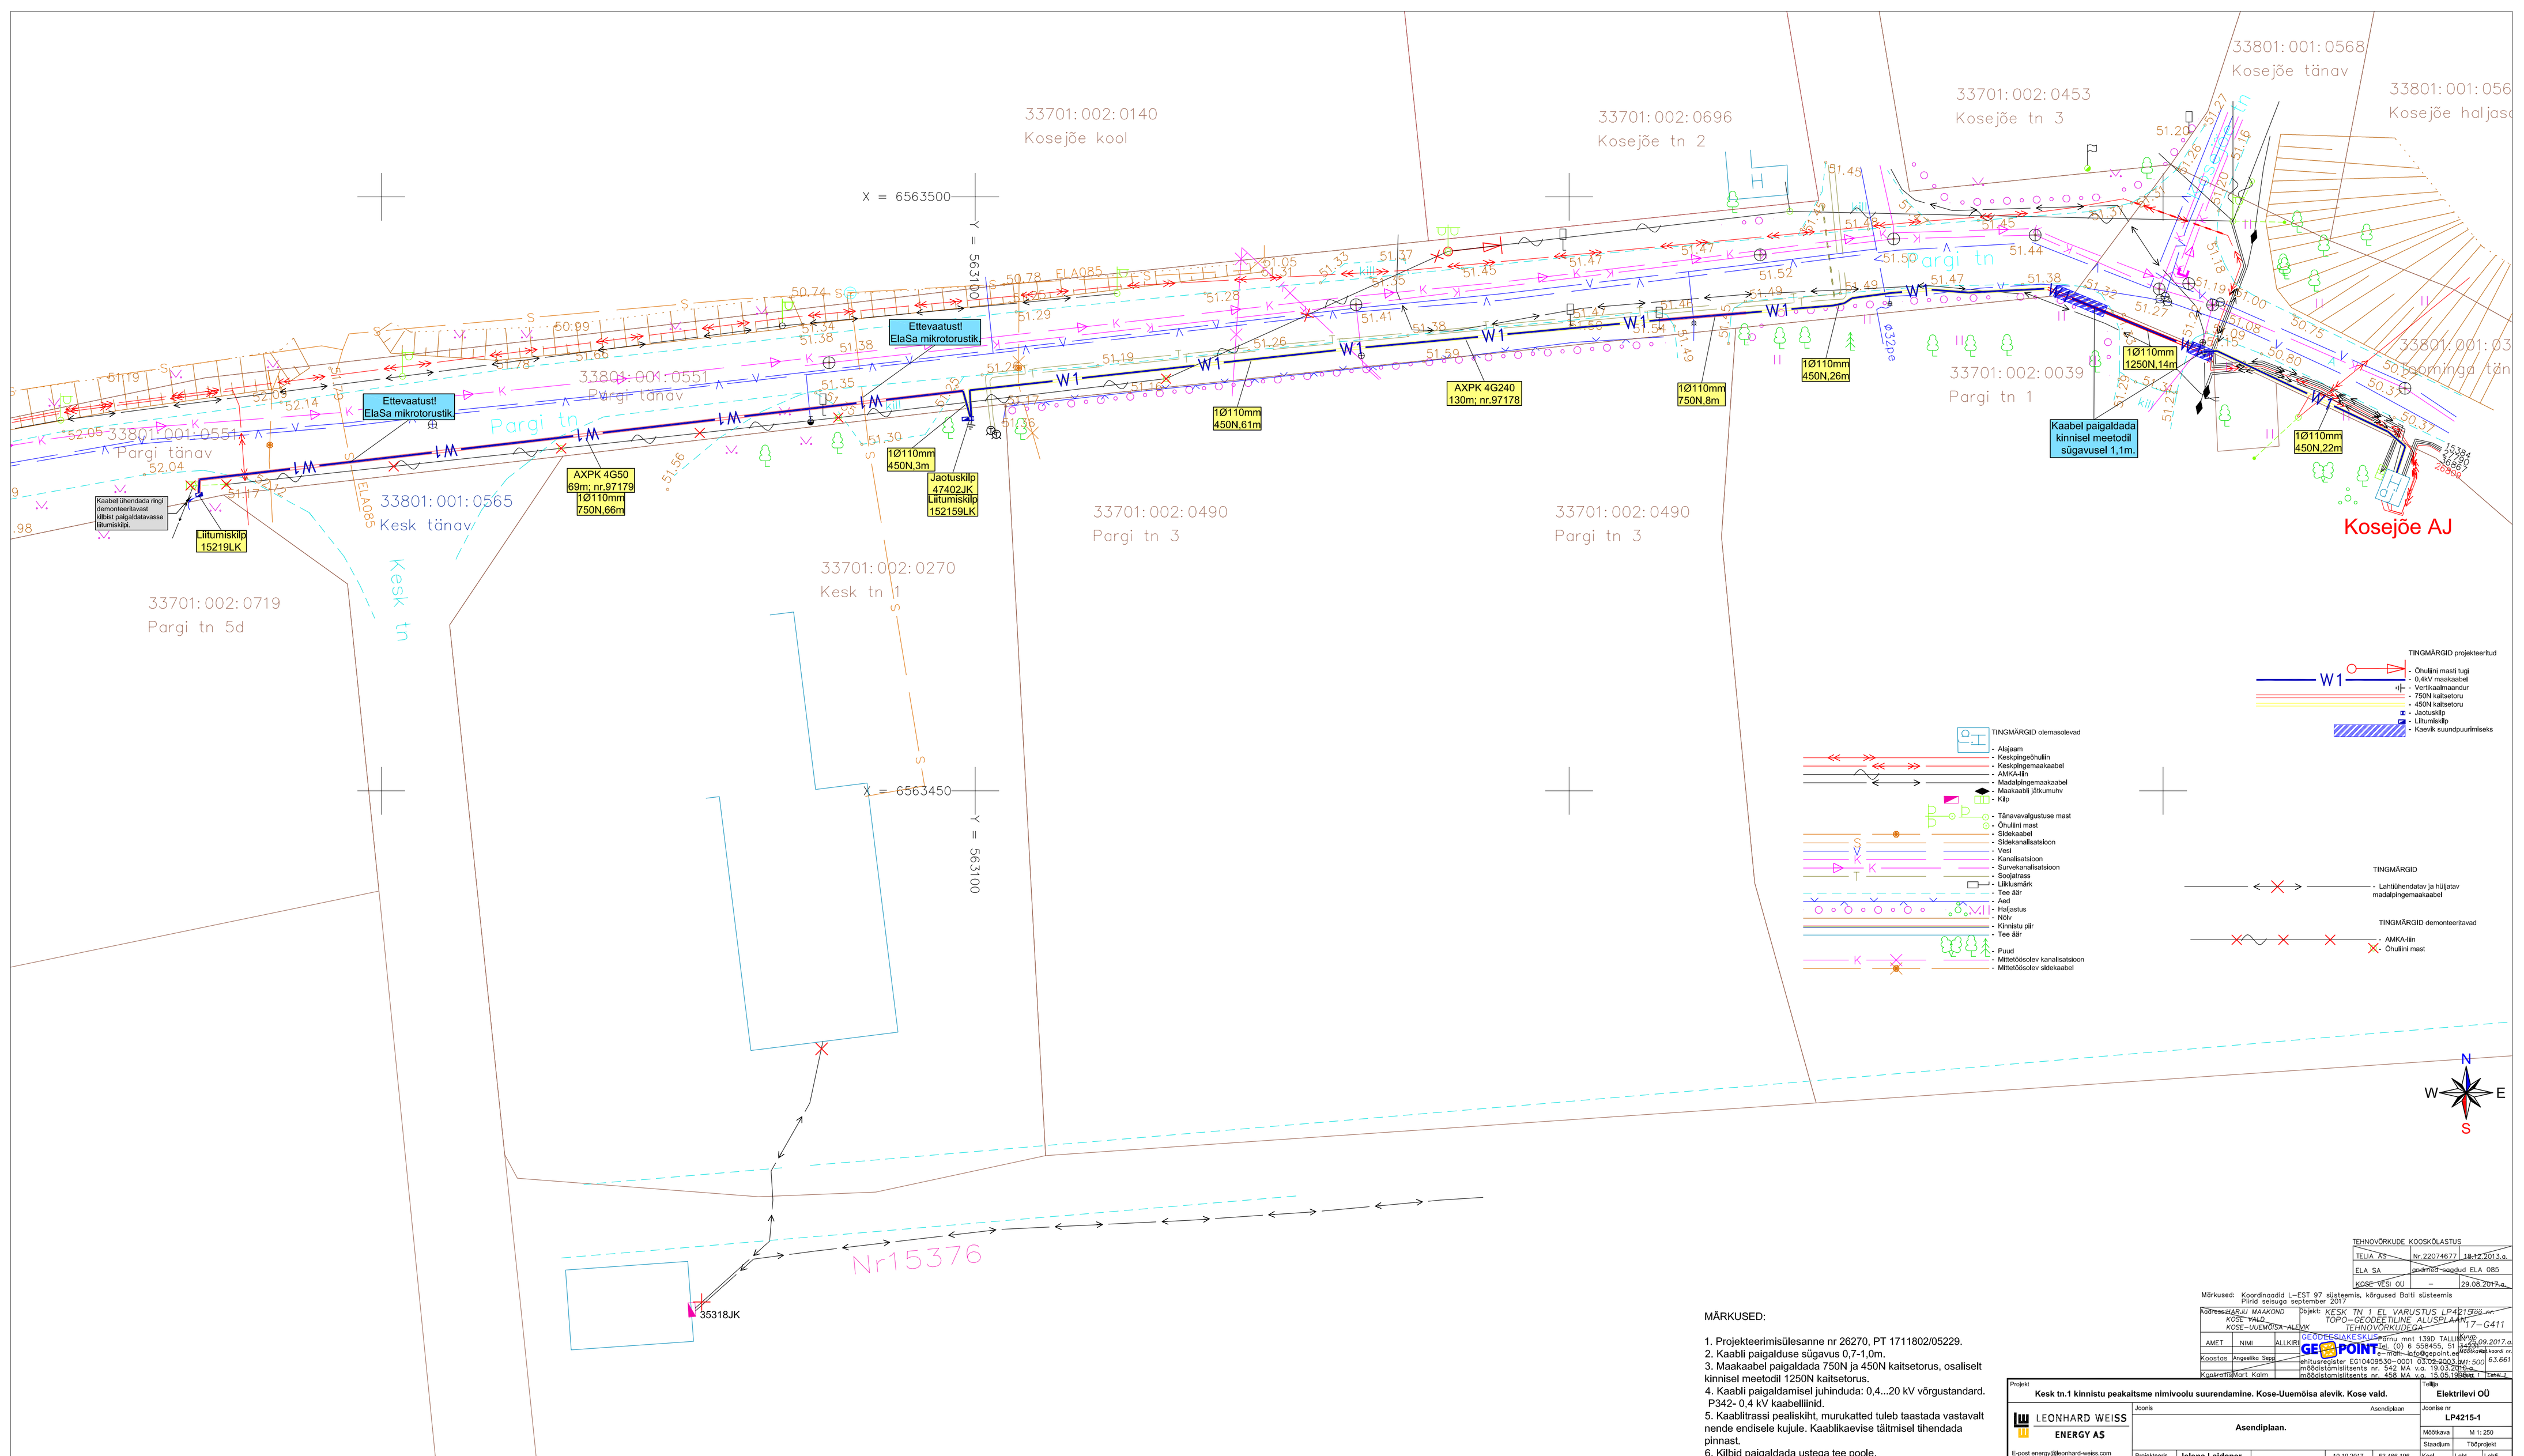

MÄRKUSED:

1. Projekteerimisülesanne nr 26270, PT 1711802/05229.
2. Kaabli paigalduse sügavus 0,7-1,0m.
3. Maakaabel paigaldada 750N ja 450N kaitsetorus, osaliselt kinnisel meetodil 1250N kaitsetorus.
4. Kaabli paigaldamisel juhinduda: 0,4...20 kV võrgustandard. P342- 0,4 kV kaabelliinid.
5. Kaablitrassi pealiskiht, murukatted tuleb taastada vastavalt nende endisele kujule. Kaablikaevise täitmisel tihendada pinnast.
6. Kilbid paigaldada ustega tee poole.

TEHNOVÕRKUDE KOOSKÕLASTUS

TELIA AS	Nr.22074677	18.12.2013.a.
ELA SA	avamata saadud ELA 085	
KOSE-VESI OÜ	–	29.08.2017.a.

Märkused: Koordinaadid L-EST 97 süsteemis, kõrgused Balti süsteemis
Piirid seisuga september 2017

Koostas: MAAKOND KOSE VALD KOSE-UUEMÕISA ALEVIK
Objekt: KESK TN 1 EL VARUSTUS LP4215§ a
TOPO-GEODEETILINE ALUSPLAAN
TEHNOVÕRKUDEGA
17-G411

GEODEESIAKESKUS
Pärnu mnt 139D TALLINN
Tel. (0) 6 558455, 51 [illegible]
e-post: geo@geopoint.ee
Ühitusregister EG10409530-0001 03.05.2003
Inäidistamisliitsents nr. 542 MA v.a. 19.03.2010
Inäidistamisliitsents nr. 458 MA v.a. 15.05.1998

Kõrgus 1
Mõõtkava 1:500
Lehti 1

AMET	NIMI	ALLKIRI	KUUP.
Koostas	Angelika Sepp		29.09.2017.a.
Kontrollis	Mart Kalm		29.09.2017.a.

Projekt: **Kesk tn.1 kinnistu peakaitsme nimivoolu suurendamine. Kose-Uuemõisa alevik. Kose vald.**

Tellija: **Elektrilevi OÜ**

LEONHARD WEISS ENERGY AS
E-post energy@leonhard-weiss.com
Telefon +372 715 4100
Registrikood 10665798

Joonis: **Asendiplaan.**

Asendiplaan

Joonise nr: **LP4215-1**

Mõõtkava: M 1: 250

Staadium: Tööprojekt

Projekteeris	**Jelena Laidoner**		10.10.2017	53 466 196	Keel EST	Lehe 1	Lehti 1
Kontrollis	**Andrei Laidoner**		10.10.2017	53 483 985			