



Märkused: <ul style="list-style-type: none">- Aluskaardina on kasutatud OÜ Kirjanurk 17.01.2018 geodeetilist alusplaani. Töö nr 1643G.- Pärast kaevetööd taastada pinnase endine olukord ning koristada ehitusjäätmed.- Pinnase täitmisel arvestada hilisemat vajumist, tagasitõidetav pinnas tihendada.			
Tellijä:		Toovõtja:	
Töö nimetus:	Salumäe tee 1, 2, 3, 4, 6 ja 10 kinnistute elektriliitumine, Muratsi küla Saaremaa vald Saare maakond LP4436, 302161, EPP-595721-1		
Joonise nimetus:	Asendiplaan		
Address: Energia 4 Pärnu 80042		Kuupäev:	02.2018
Reg nr: 11445550		Töö nr:	SA17100P
Telefon: 512 9985		Joon nr:	001
e-mail: martin.merilaine@empower.ee		Mõõtkava:	1:2000 (A3)
Projekteerija: Martin Merilaine			

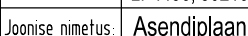

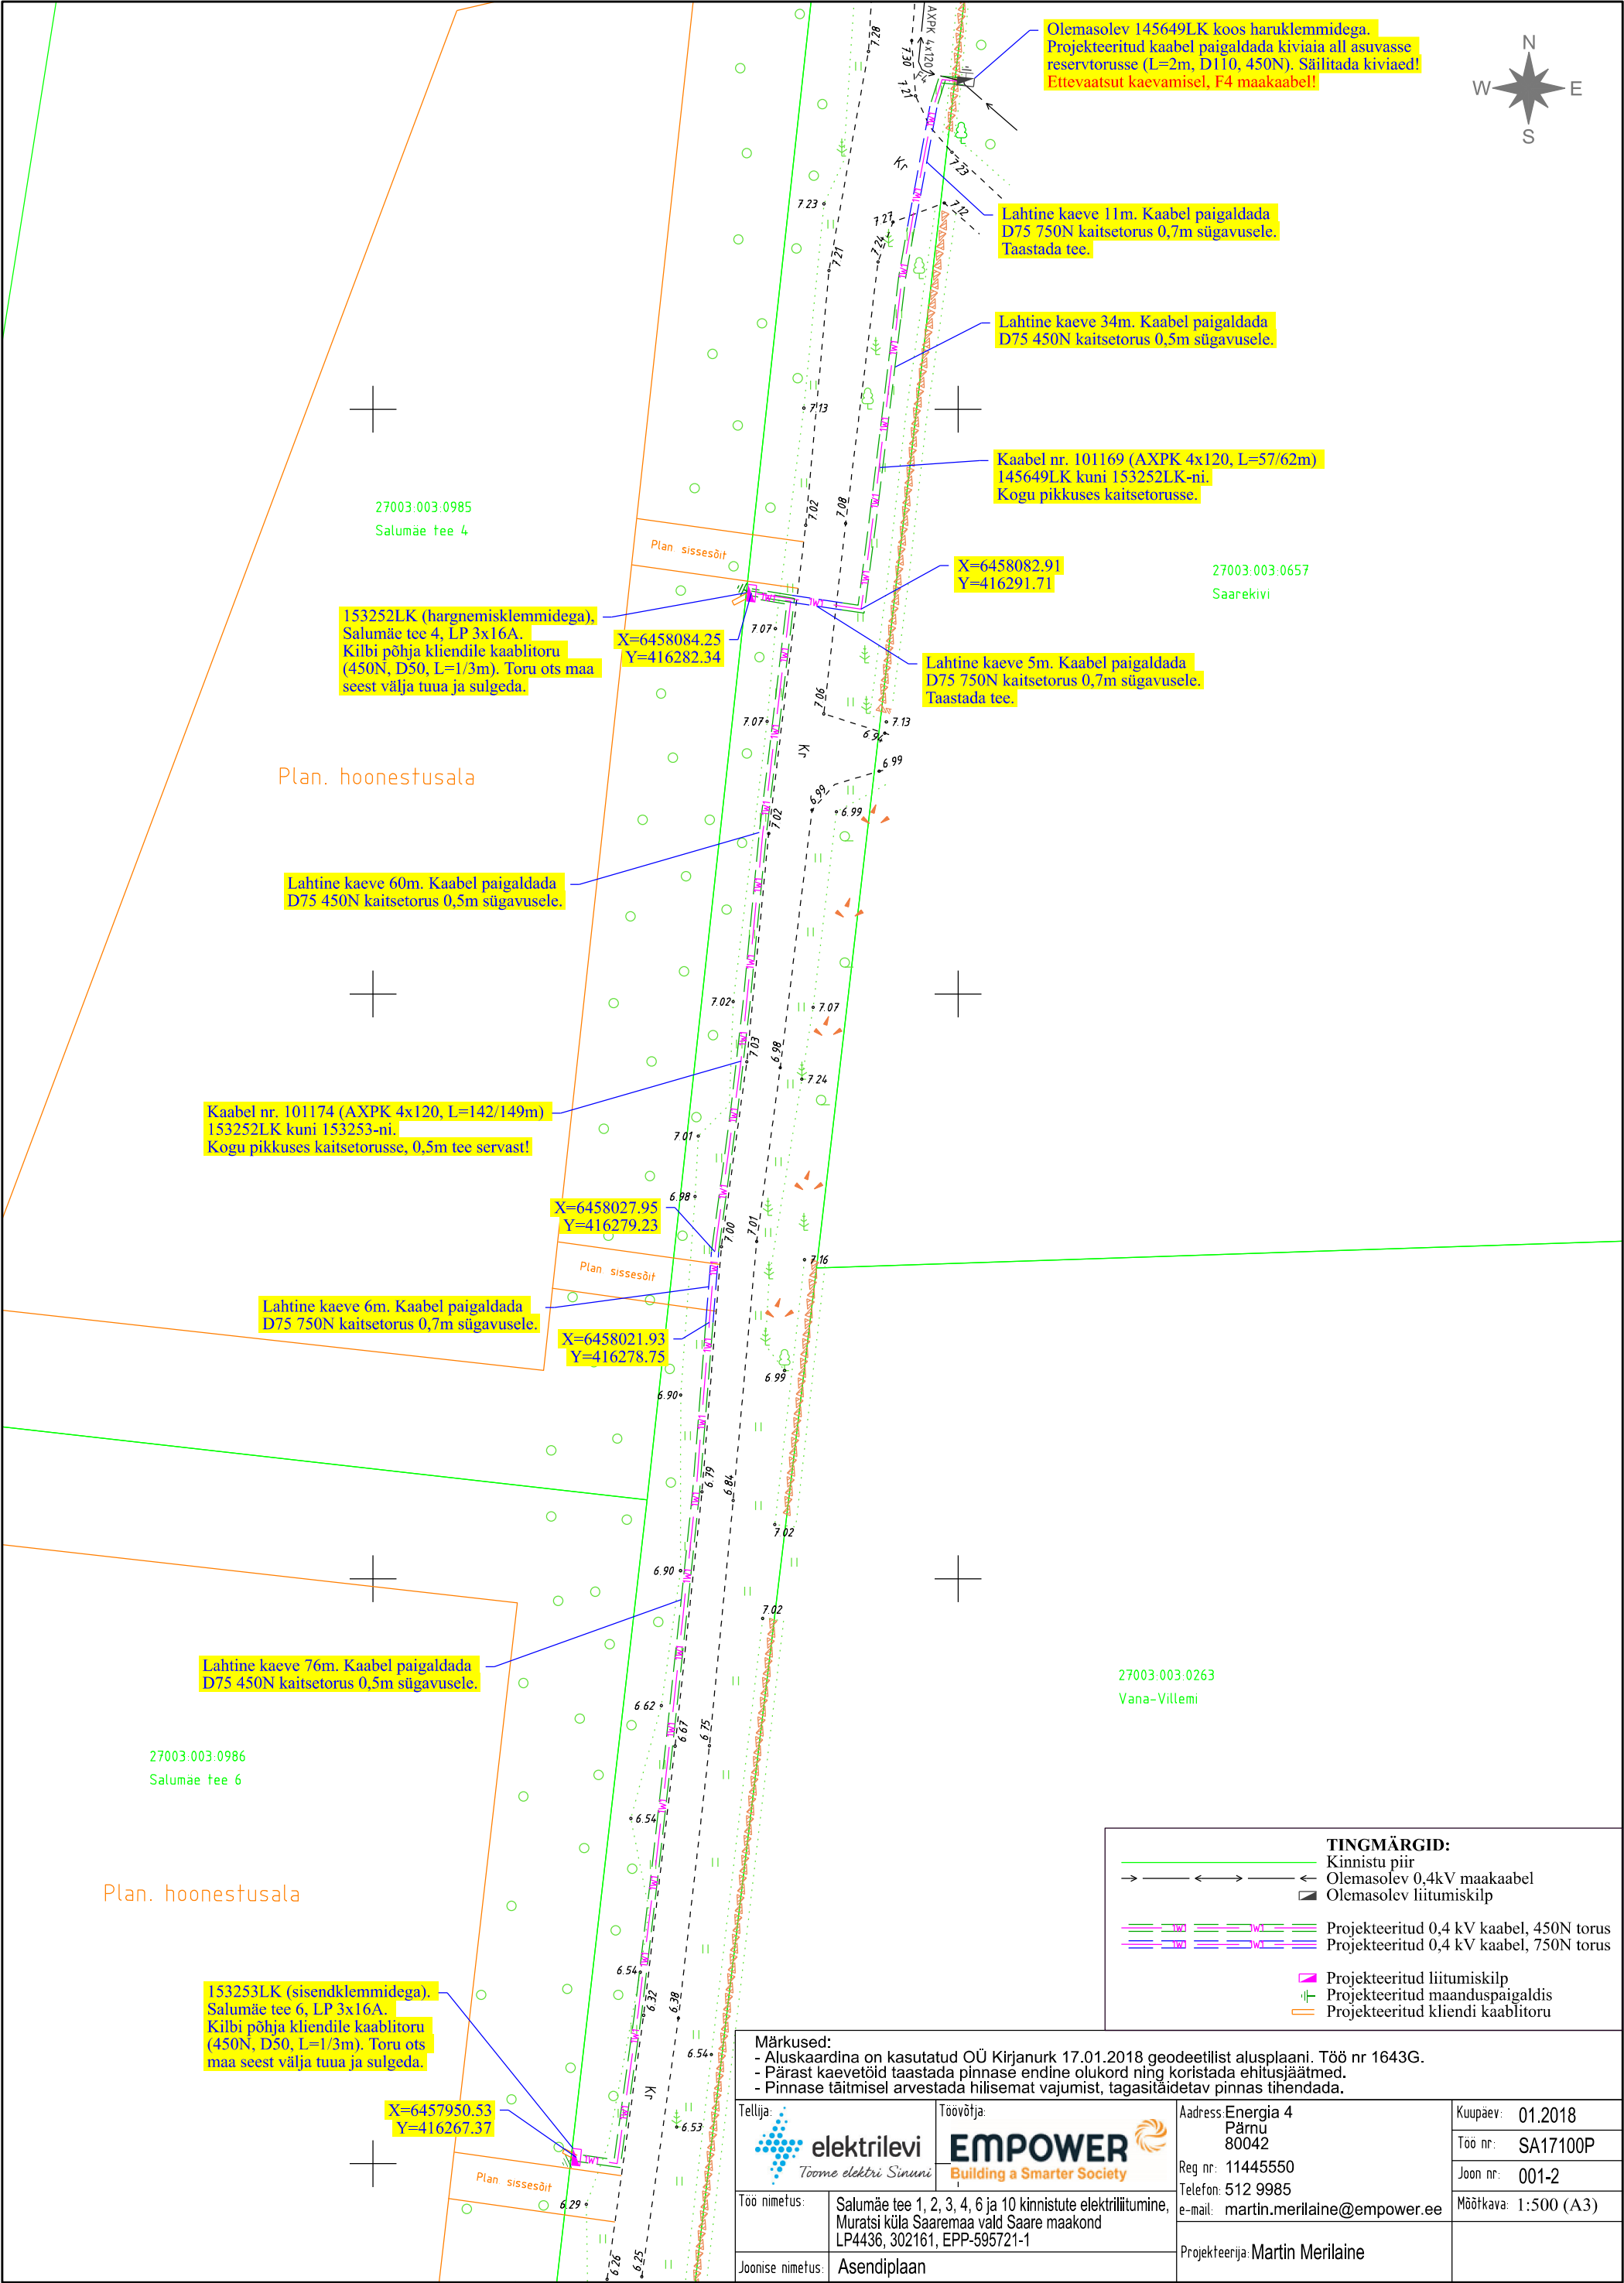

Tellija:  elektrilevi <i>Toome elektri Sinuni</i>		Töövõtja:  EMPOWER Building a Smarter Society		Aadress: Energia 4 Pärnu 80042		Kuupäev: 01.2018	
Töö nimetus: Salumäe tee 1, 2, 3, 4, 6 ja 10 kinnistute elektriliitumine, Muratsi küla Saaremaa vald Saare maakond LP4436, 302161, EPP-595721-1		Reg nr: 114455550		Telefon: 512 9985		Töö nr: SA17100P	
		e-mail: martin.merilaine@empower.ee		Projekteerija: Martin Merilaine		Joon nr: 001-3	
Joonise nimetus: Asendiplaan						Mõõtkava: 1:500 (A3)	
Märkused: - Aluskaardina on kasutatud OÜ Kirjanurk 17.01.2018 geodeetilist alusplaani. Töö nr 1643G. - Pärast kaevetöid taastada pinnase endine olukord ning koristada ehitusjäätmed. - Pinnase täitmisel arvestada hilisemat vajumist, tagastäidetav pinnas tihendada.							

TINGMÄRGID:

Kinnistu piir

Olemasolev 0,4kV õhuliin

Olemasolev 0,4kV maakaabel

Olemasolev maanduspaigaldis

Projekteeritud liitumiskilp

27003.003.0987
Salumäe tee 8

27003.003.0746
Rohu

27003.003.0981
Salumäe tee

153255LK (mastikilp).
Salumäe tee 10, LP 3x16A.
Kilbile maandus SE15 klemmist.

X = 6457750
Y = 416200

27003.003.0988
Salumäe tee 10

Plan. hoonestusala

27003.003.0749
Rohutee

27003.003.0269
Põhjatänava