




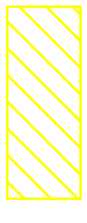
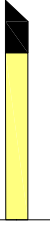
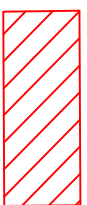







TINGMÄRGID


PROJEKTEERITUD:

- | | |
|---|------------------------------------|
|  | MP kaabelliin (x-kaabite arv) |
|  | MP kaabelliin katsetorus |
|  | Kaabli poigaldus kinnisel meetodil |

- | | |
|---|---|
|  | Liitumiskipp |
|  | Kordusmaandlus
($U_t < 50 \text{ V}$, 5 sek) |
|  | Raieala |
|  | Märketulp |
|  | Auk suundpuurimise jaoks (ca $3 \times 1,5 \text{ m}$) |
|  | Auk suundpuurimise jaoks (ca $1,5 \times 1,5 \text{ m}$) |


OLEMASOLEV:

- | | |
|---------------|---|
| MP kaabelliin |  |
| Katastriipir |  |
| MP õhuliin |  |
| Tee |  |

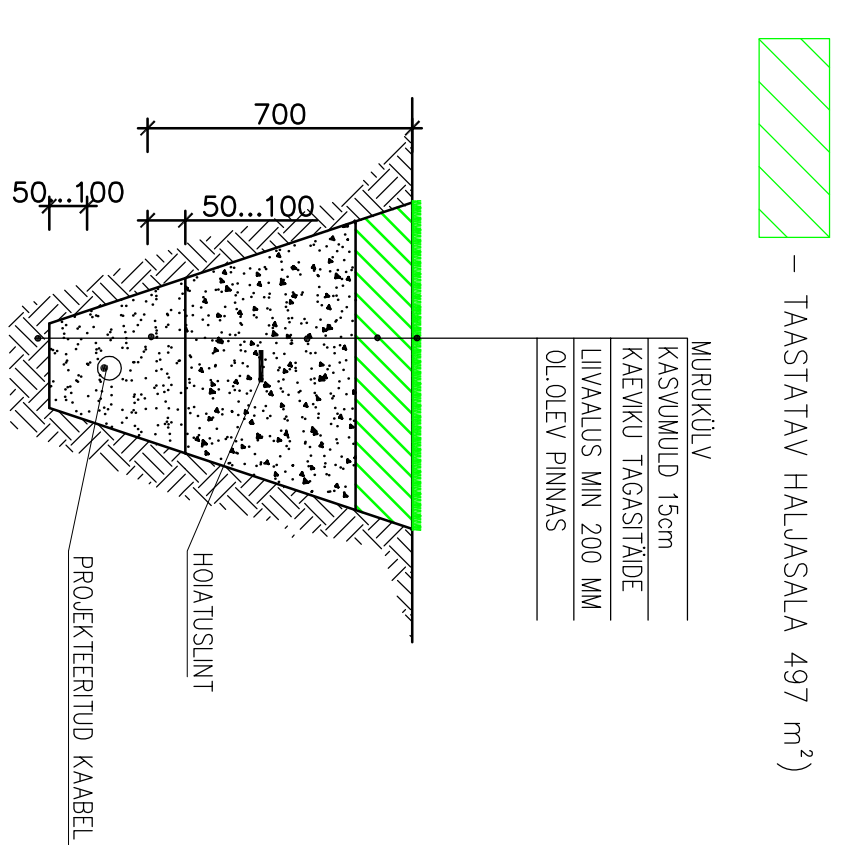

MÄRKUSED:

1. Taastatava katendi määrt loostades vastavalt plaanile.
2. Kasvatamulla hennuse sisaldus peab olema vähemalt 3%. Kasvatumud peab olema mitteraalmud(pH 4,0-7,5), tihedatav niu, et laekas vajumisi ja vea ohkusi. Et lohi kasutada külmunud pihast.
3. Olenasoleva ja taastatava hallislaia pihr. lühustada, tsandada nitidukobliuks.
4. Kasvatumud ei lohi sisaldada kive, kilusikku jne.
5. Muru külmunorm vähemalt 30 grm².

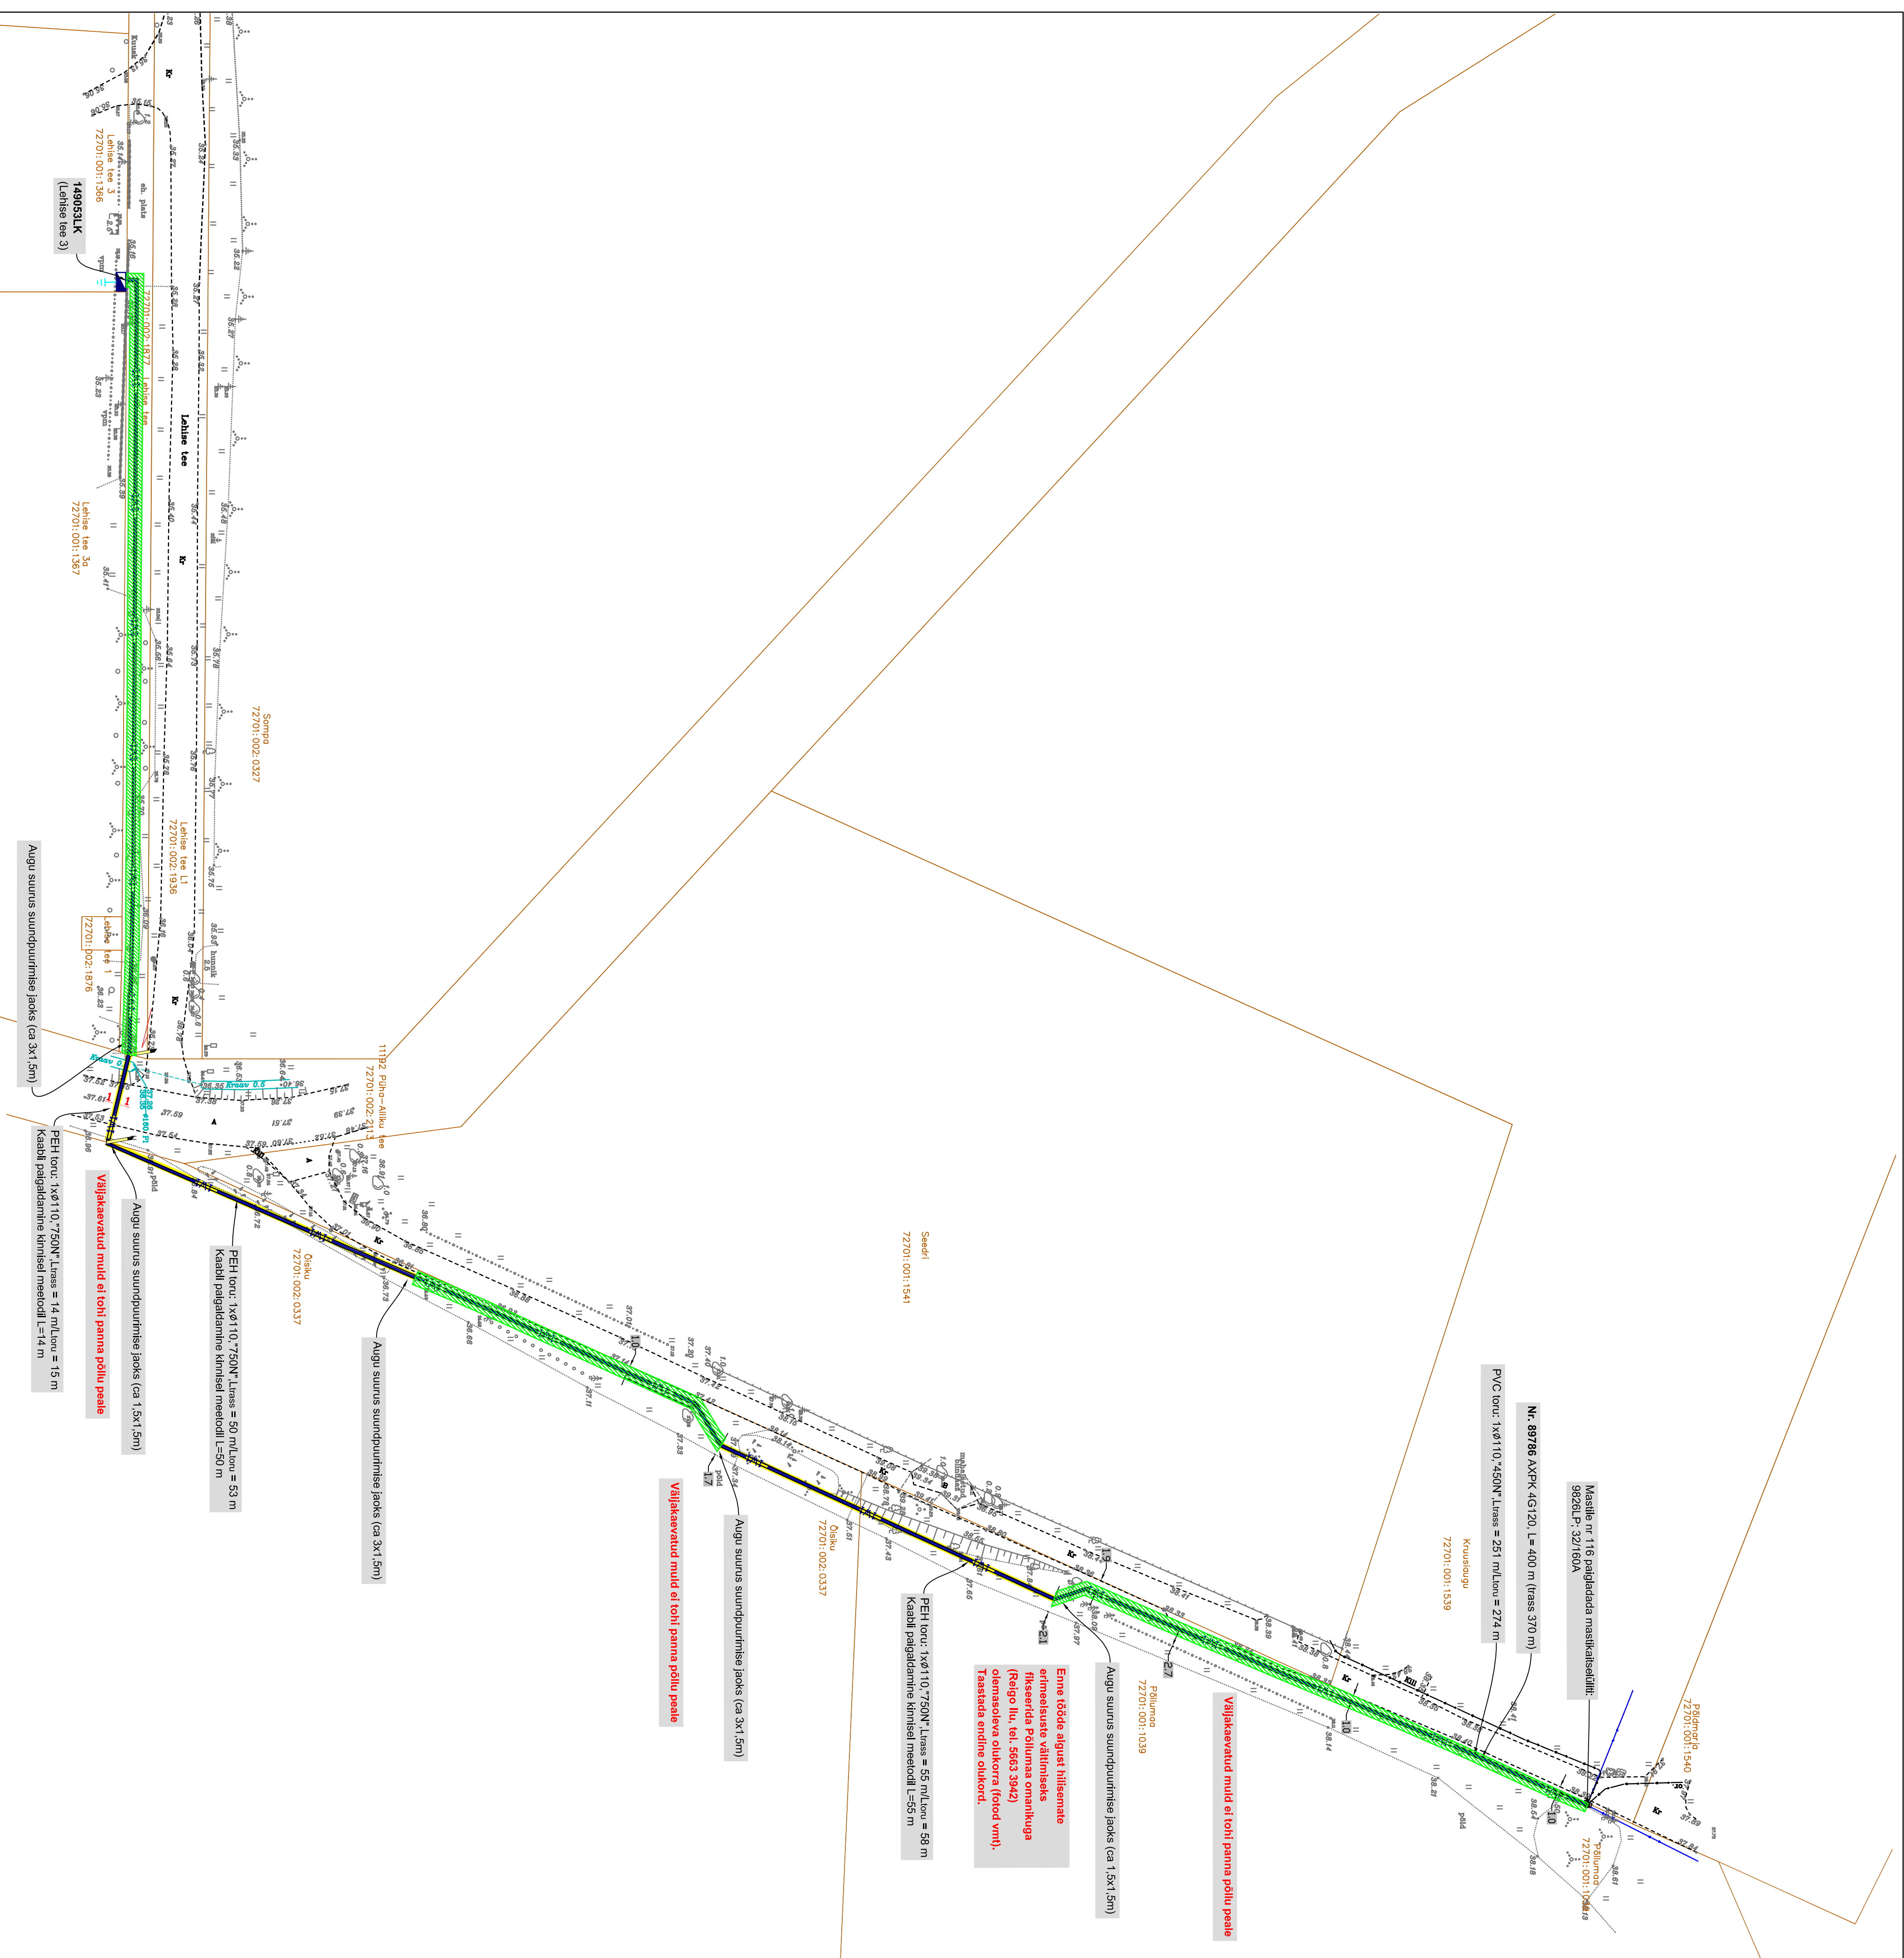[illegible]