

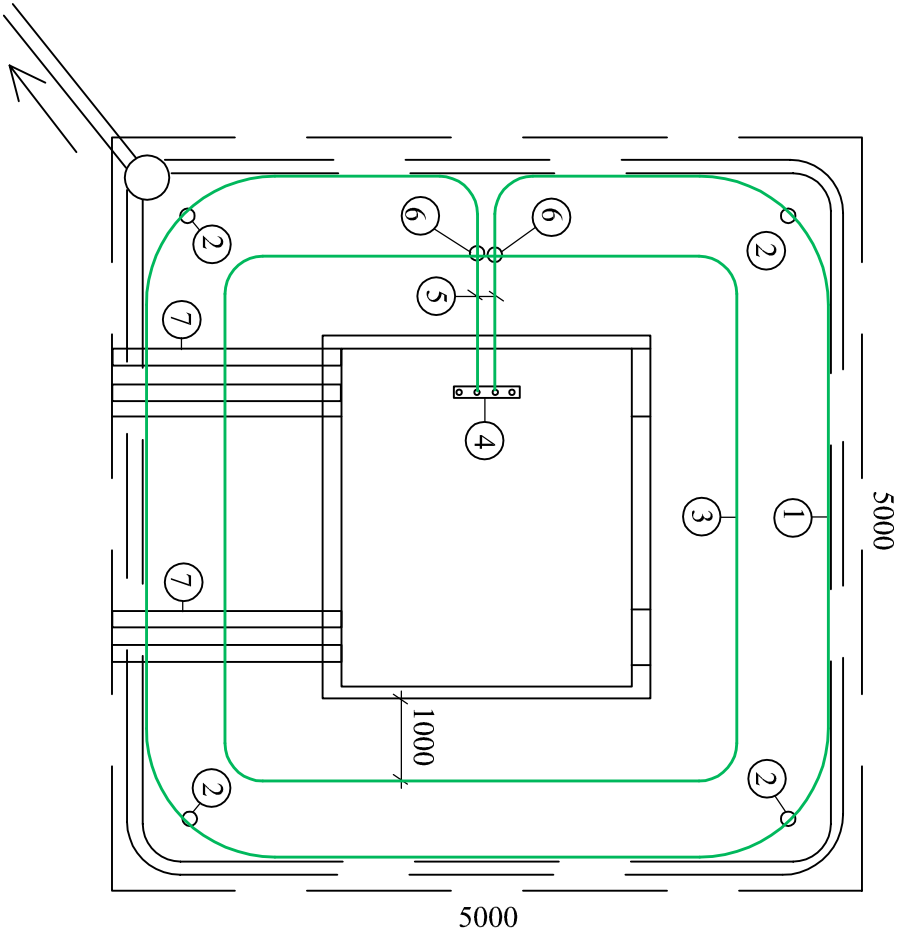


KOMPLEKTALAJAAMA MAANDUSPAIGALDIS

- Maanduselektrood Cu 25
- Varrasmandur
- Potentsiaalitasanduselektrood Cu 25
- Alajaama maanduslatt
- Maandusjuhid Cu 25
- Potentsiaalitasanduse liides
- Kaablitorustik

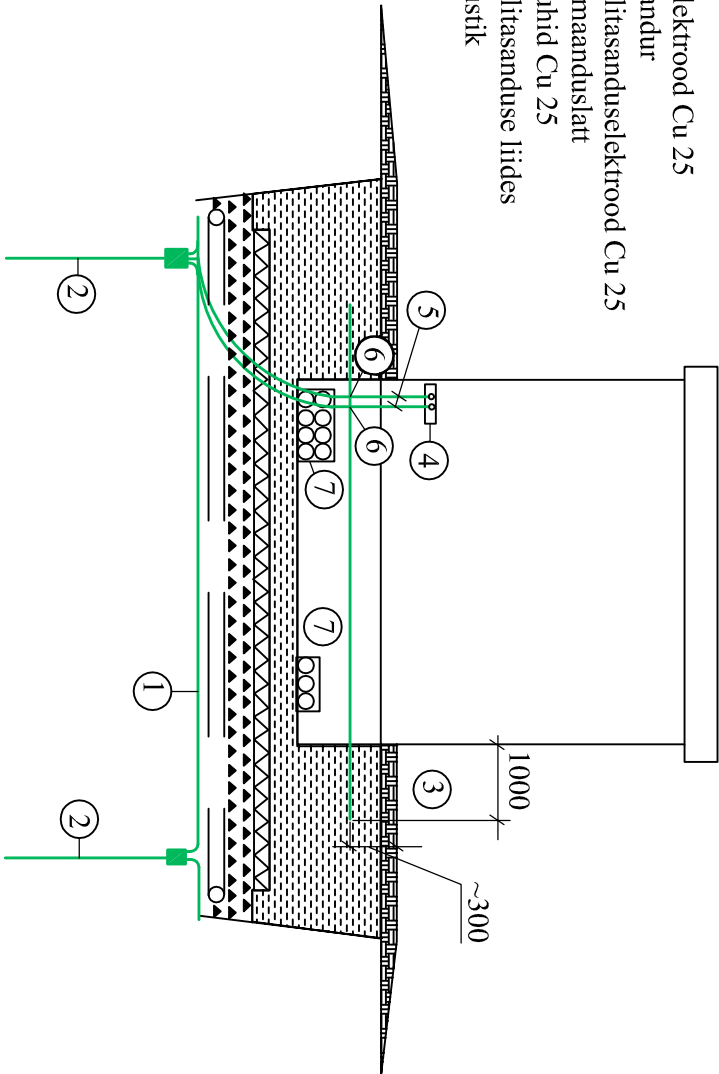

MADALPINGE JAOTUSSEADE

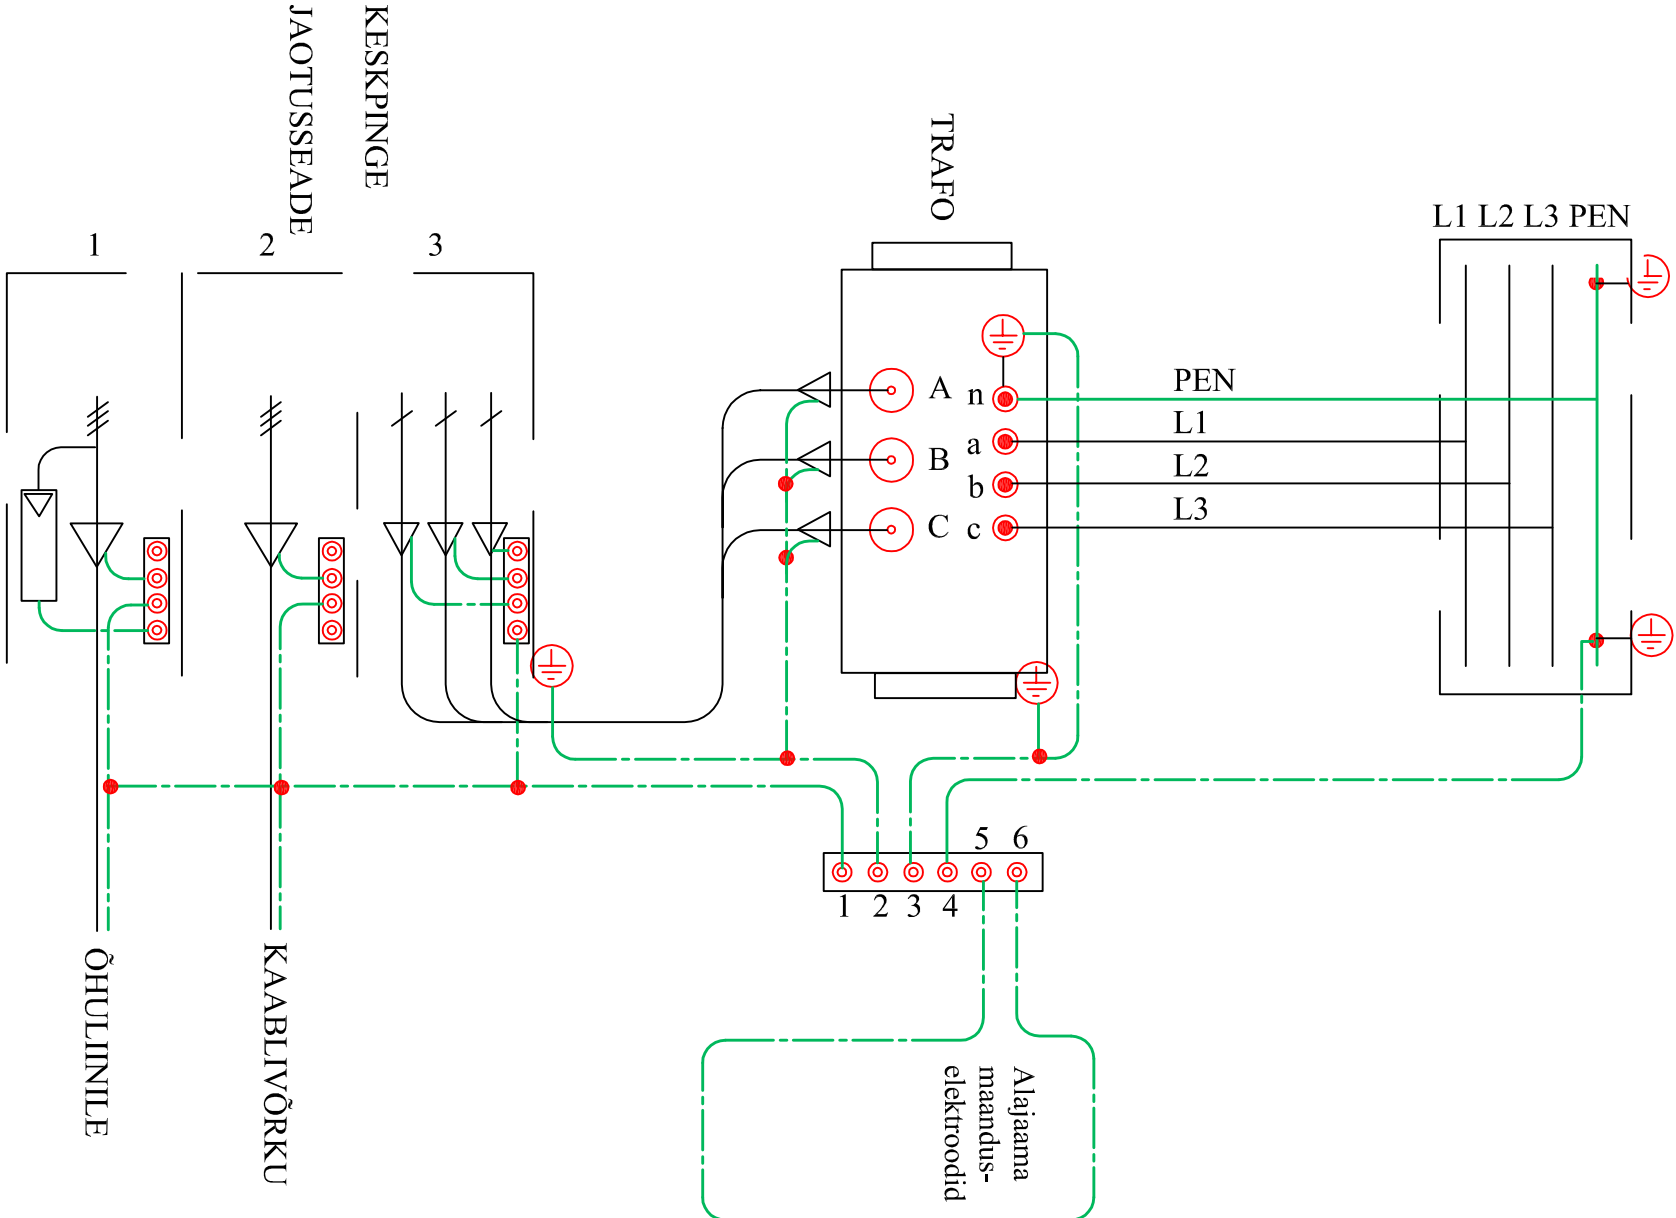

Projekt					Tallinn		
Päikesemetsa detailplaneeringuala elektrivarustus, Papsaare küla, Pärnu linn					Elektrilevi OÜ		
Leonhard Weiss					Joonitse nr.		
ENERGY AS					Al maanduspaigaldis		
E-post: energy@leonhard-weiss.com					01.2018	53 090 199	Skeem
Telefon: +372 715 4100					Kontrollis	514 5873	Staadium
Registrikood: 10665798					A.Erik		Tööprojekt
					P.Arto		Keel
							Lehti
							2
							3