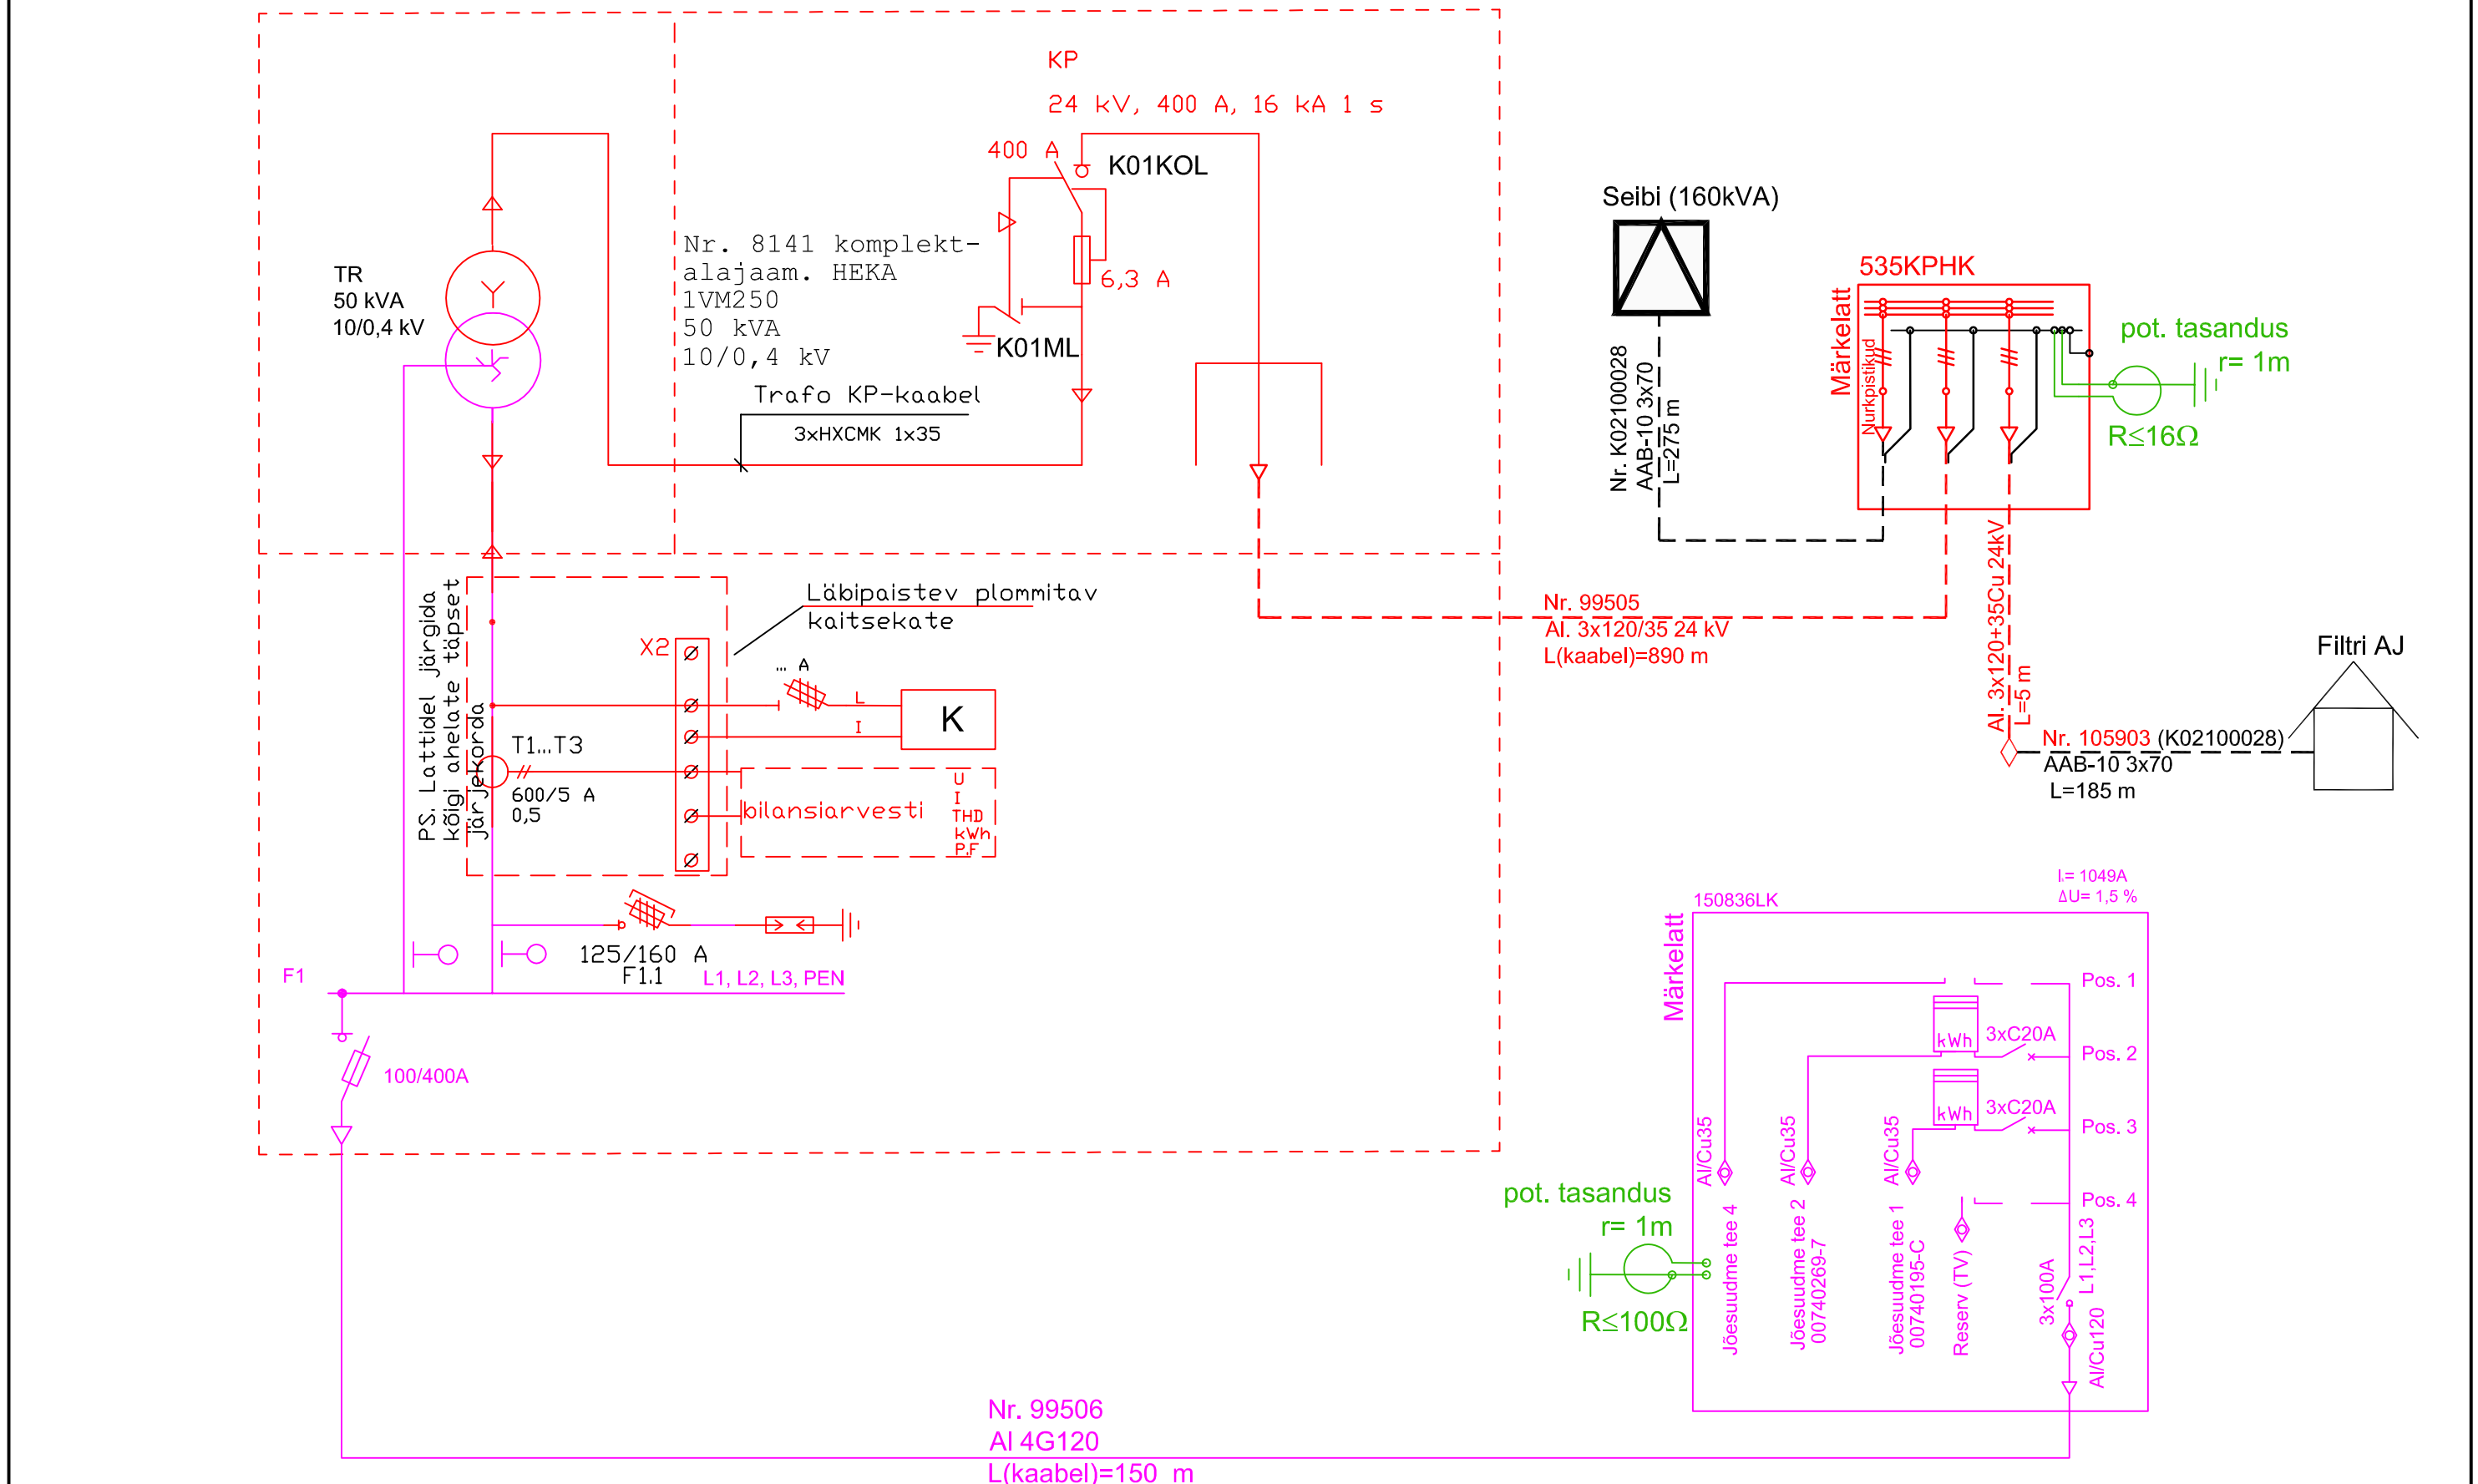

Projekt: **Päikesemetsa detailplaneeringuala elektrivarustus, Papsaare küla, Pärnu linn**					Tellija: **Elektrilevi OÜ**	
LEONHARD WEISS ENERGY AS E-post energy@leonhard-weiss.com Telefon +372 715 4100 Registrikood 10665798	Joonis: **Elektriskeem**				Joonise nr: **LP4300-2**	
	Projekteeris	**A.Erik**		01.2018	53 090 199	Mõõtkava: Skeem
	Kontrollis	**P.Arro**			514 5873	Staadium: Tööprojekt
						Keel: EST; Leht: 1; Lehti: 3