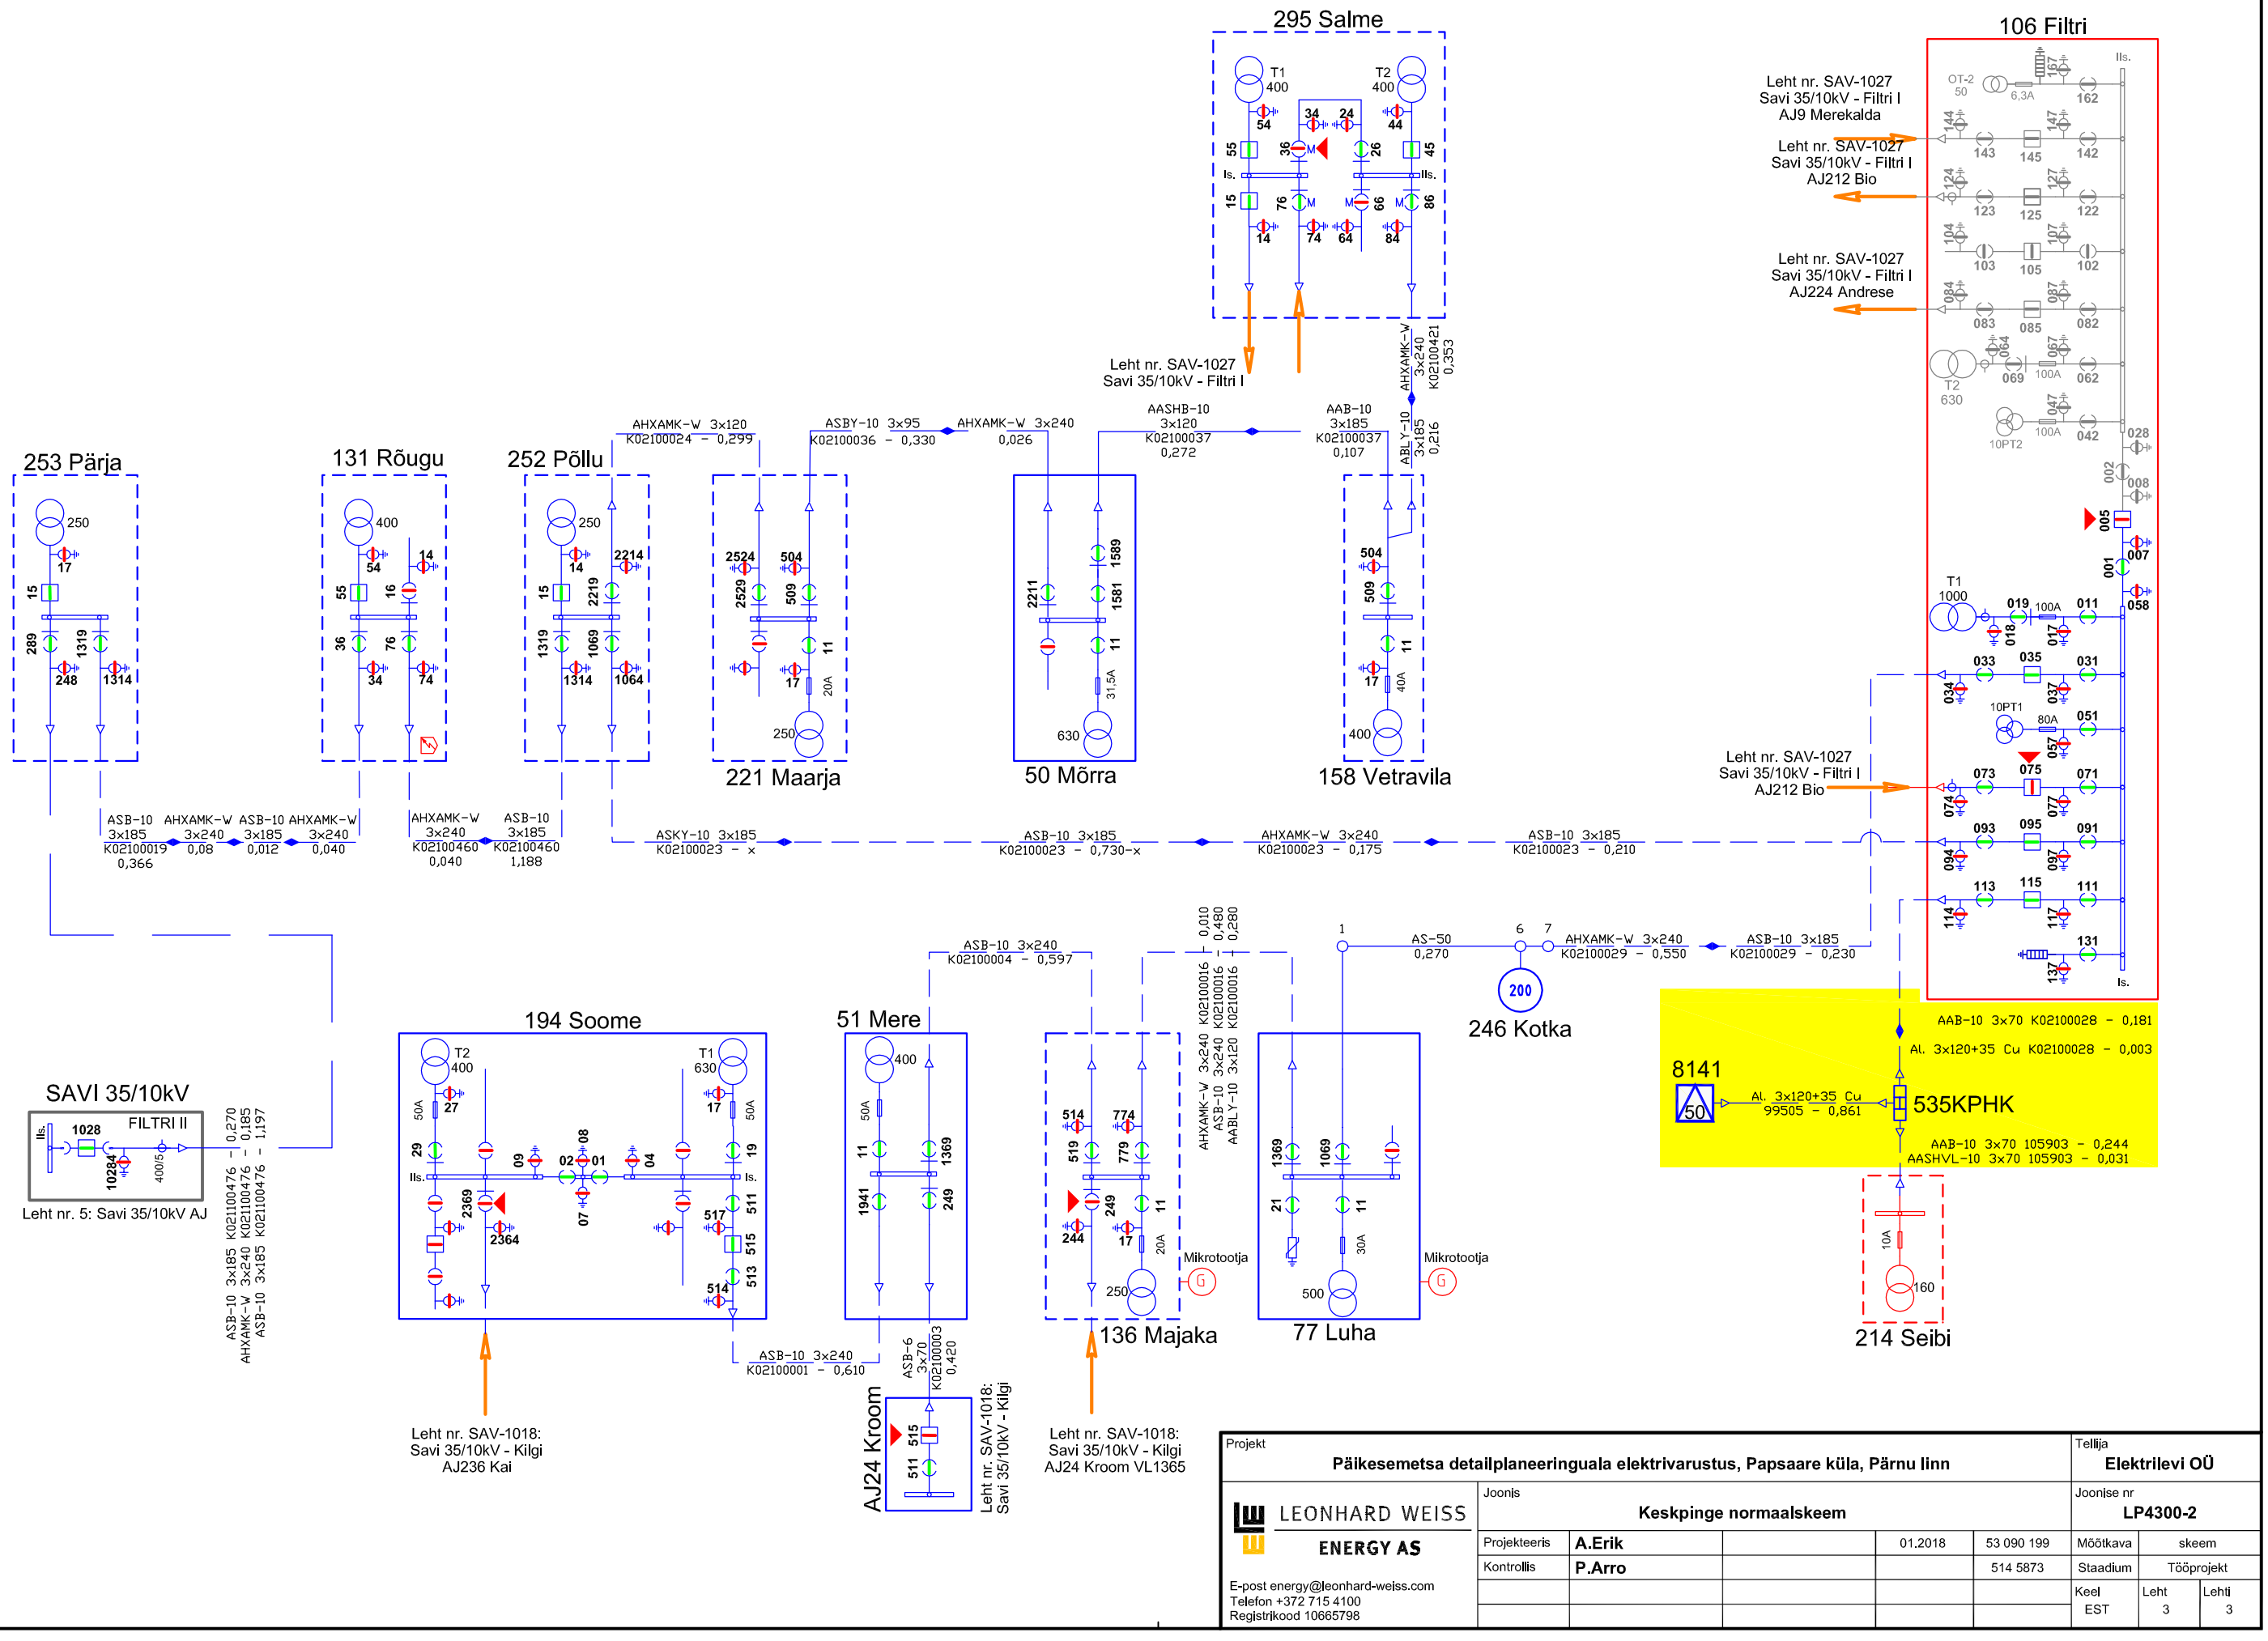

Projekt	Päikesemetsa detailplaneeringuala elektrivarustus, Papsaare küla, Pärnu linn				Tellija	Elektrilevi OÜ
LEONHARD WEISS ENERGY AS	Joonis	Keskpinge normaalskeem			Joonise nr	LP4300-2
	Projekteeris	A.Erik		01.2018	53 090 199	Mõõtkava skeem
	Kontrollis	P.Arro			514 5873	Staadium Tööprojekt
						Keel EST / Leht 3 / Lehti 3

E-post energy@leonhard-weiss.com
Telefon +372 715 4100
Registrikood 10665798