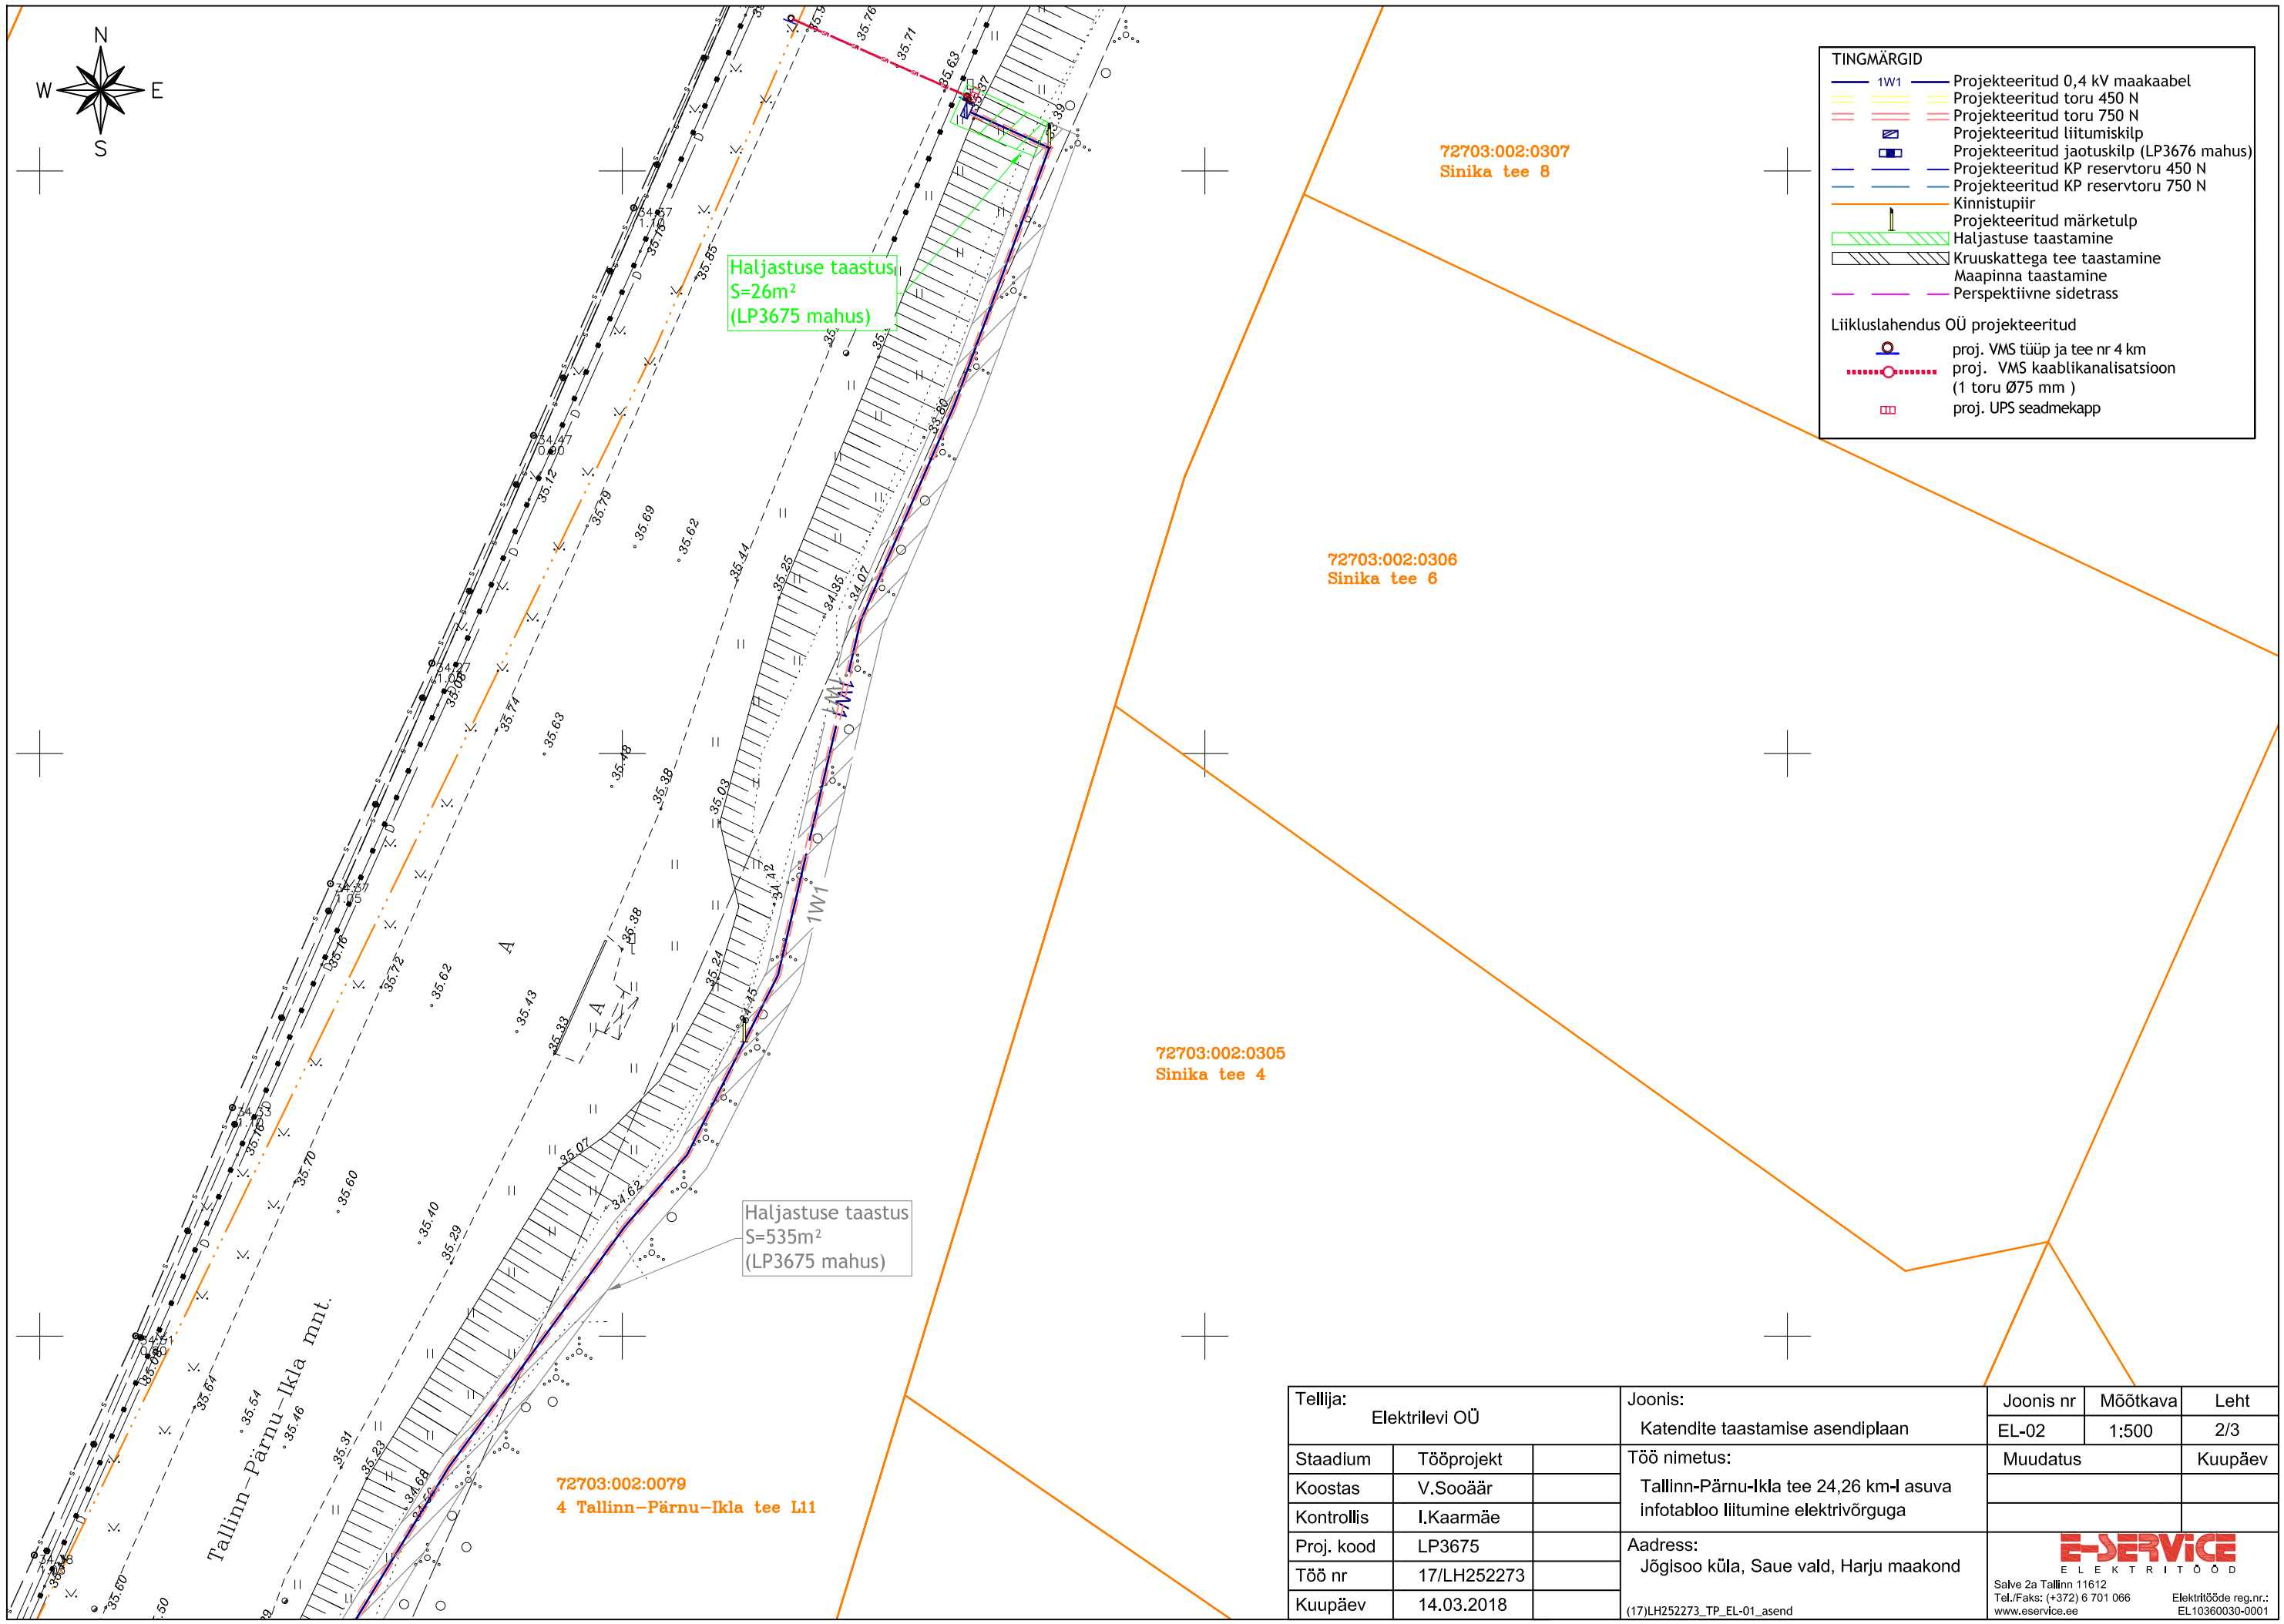

Tellija: Elektrilevi OÜ			Joonis: Katendite taastamise asendiplaan	Joonis nr	Mõõtkava	Leht
				EL-02	1:500	2/3
Staadium	Tööprojekt		Töö nimetus: Tallinn-Pärnu-Ikla tee 24,26 km-l asuva infotabloo liitumine elektrivõrguga	Muudatus		Kuupäev
Koostas	V.Sooäär					
Kontrollis	I.Kaarmäe					
Proj. kood	LP3675		Aadress: Jõgisoo küla, Saue vald, Harju maakond			
Töö nr	17/LH252273					
Kuupäev	14.03.2018		(17)LH252273_TP_EL-01_asend			

E-SERVICE ELEKTRITÖÖD
Salve 2a Tallinn 11612
Tel./Faks: (+372) 6 701 066
www.eservice.ee
Elektritööde reg.nr.: EL10360030-0001