



Tähistused

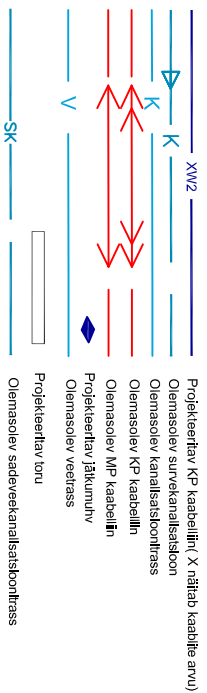

Märkus:

1. Projekteerimislesamine nr.25/48, 09.02.2017.
7. Üldnõu teiste asjaomaste organisatsioonide kooskõlastamisel esitatud nõudesti.

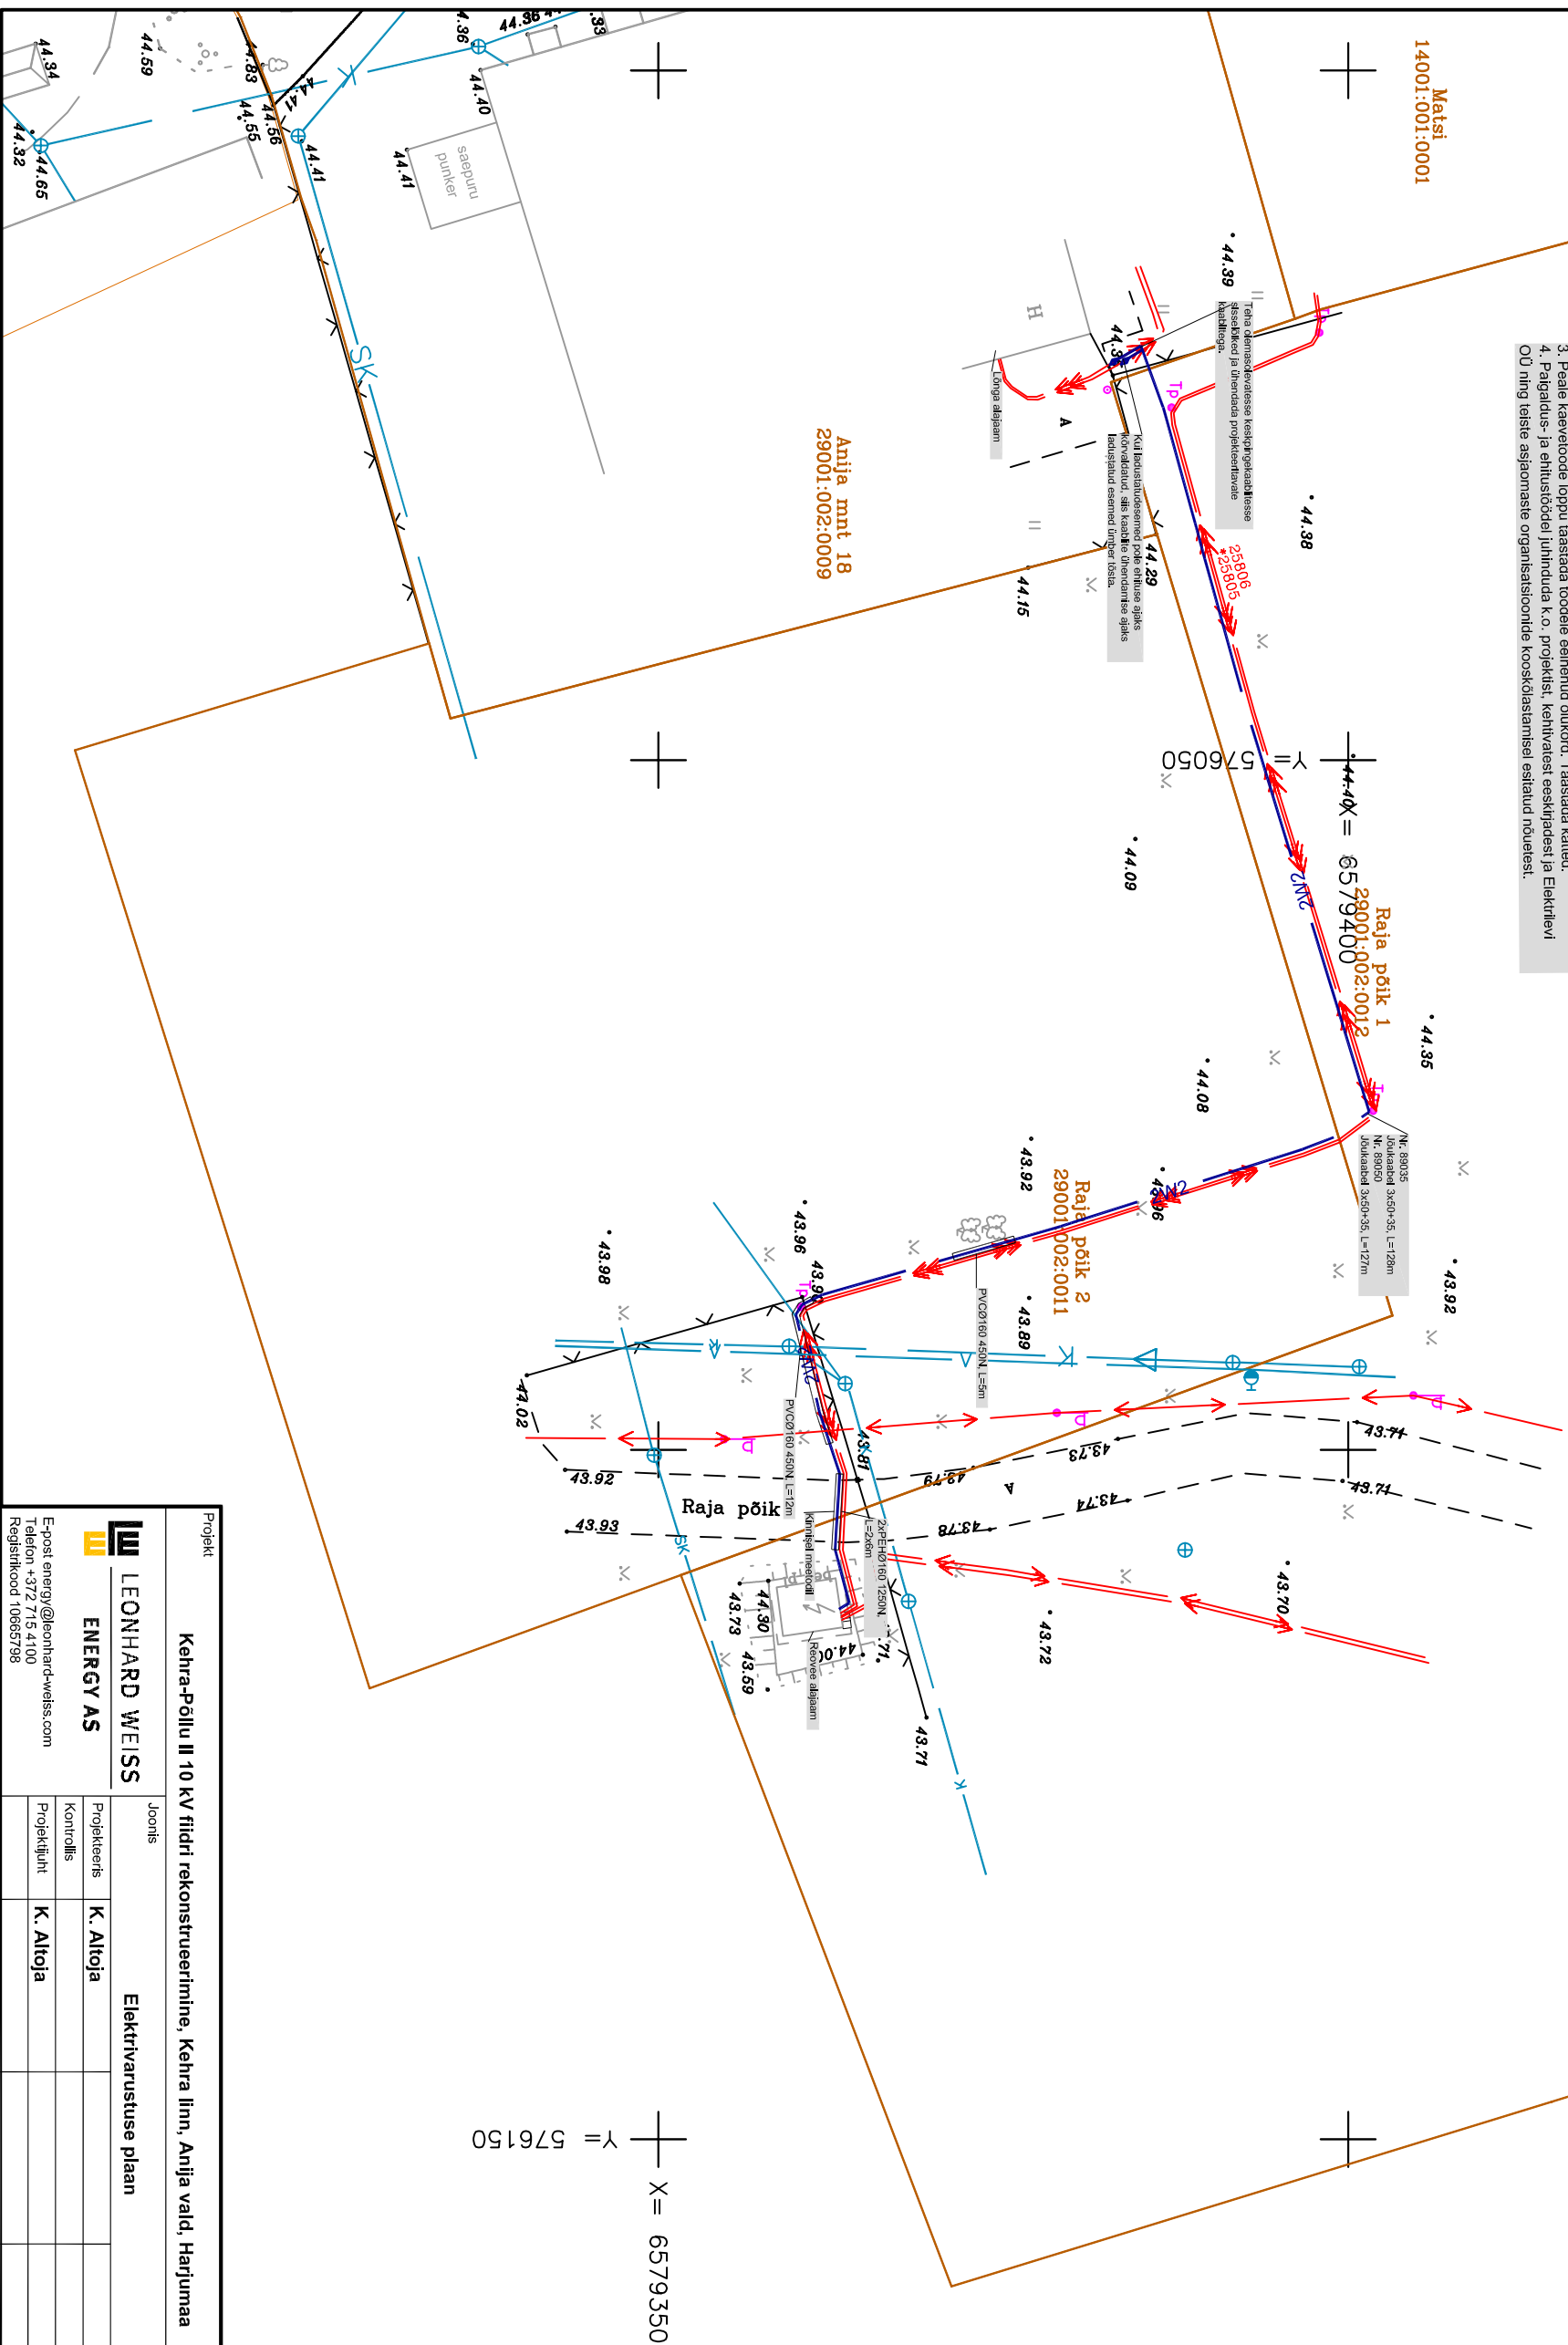

	Joonis	Elektivarustuse plaan				Joonise nr	IP3037-1-8
	Projekteeris	K. Altoja		53426415	Mõõtkaava	1:500	
	Kontrollis				Staadium	Tööprojekt	
	Projekti juht	K. Altoja		53426415	Keel	Lehti	Lehti
					EST	8	9
E-post energy@leonhard-weiss.com Telefon +372 715 4100 Registrikood 10065798							