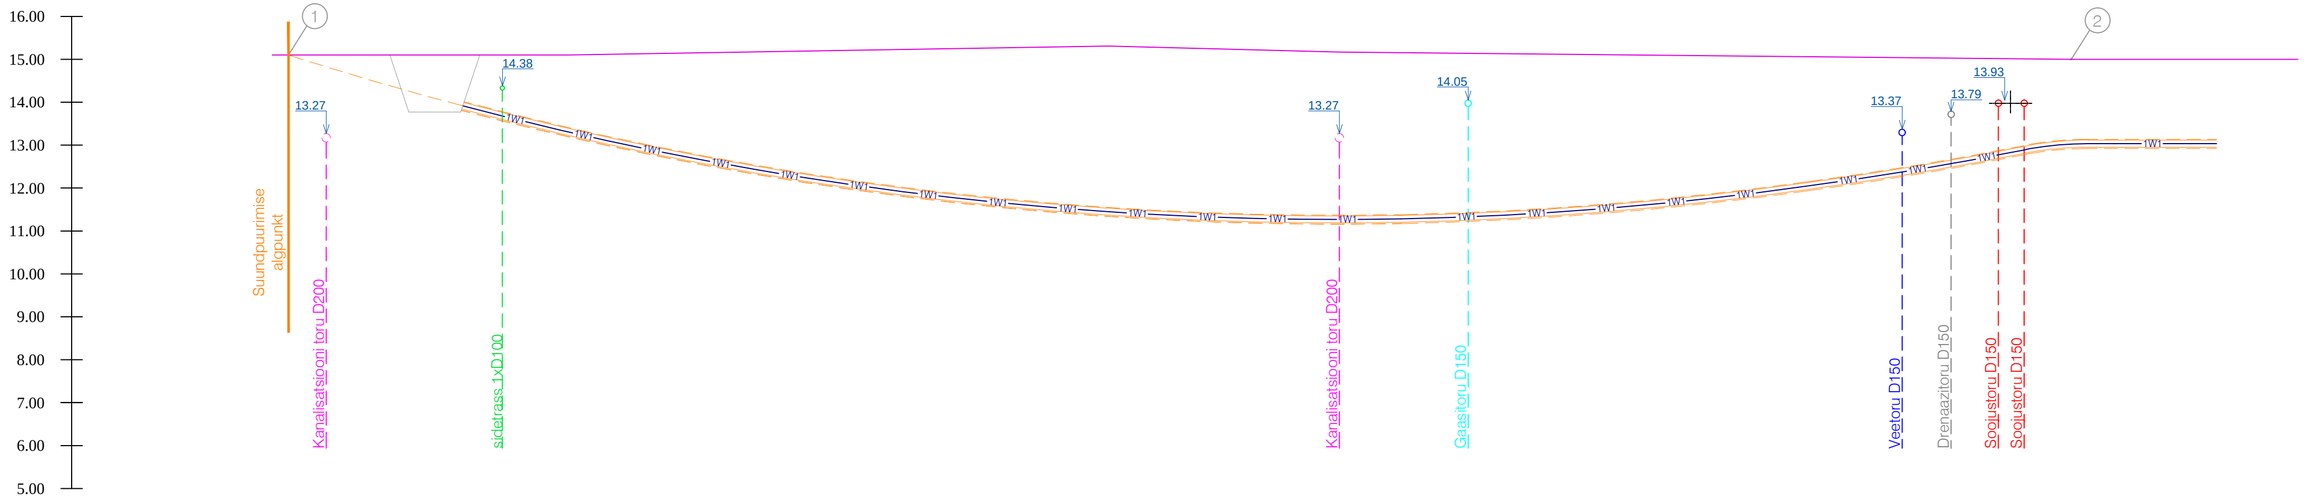

M (hor) 1:100
M (vert) 1:100

Kaabel kaablikaitsetorus D160 paigaldatakse suundpuurimisega;
Puurimise trass L_{trass}=97 m

| | | |