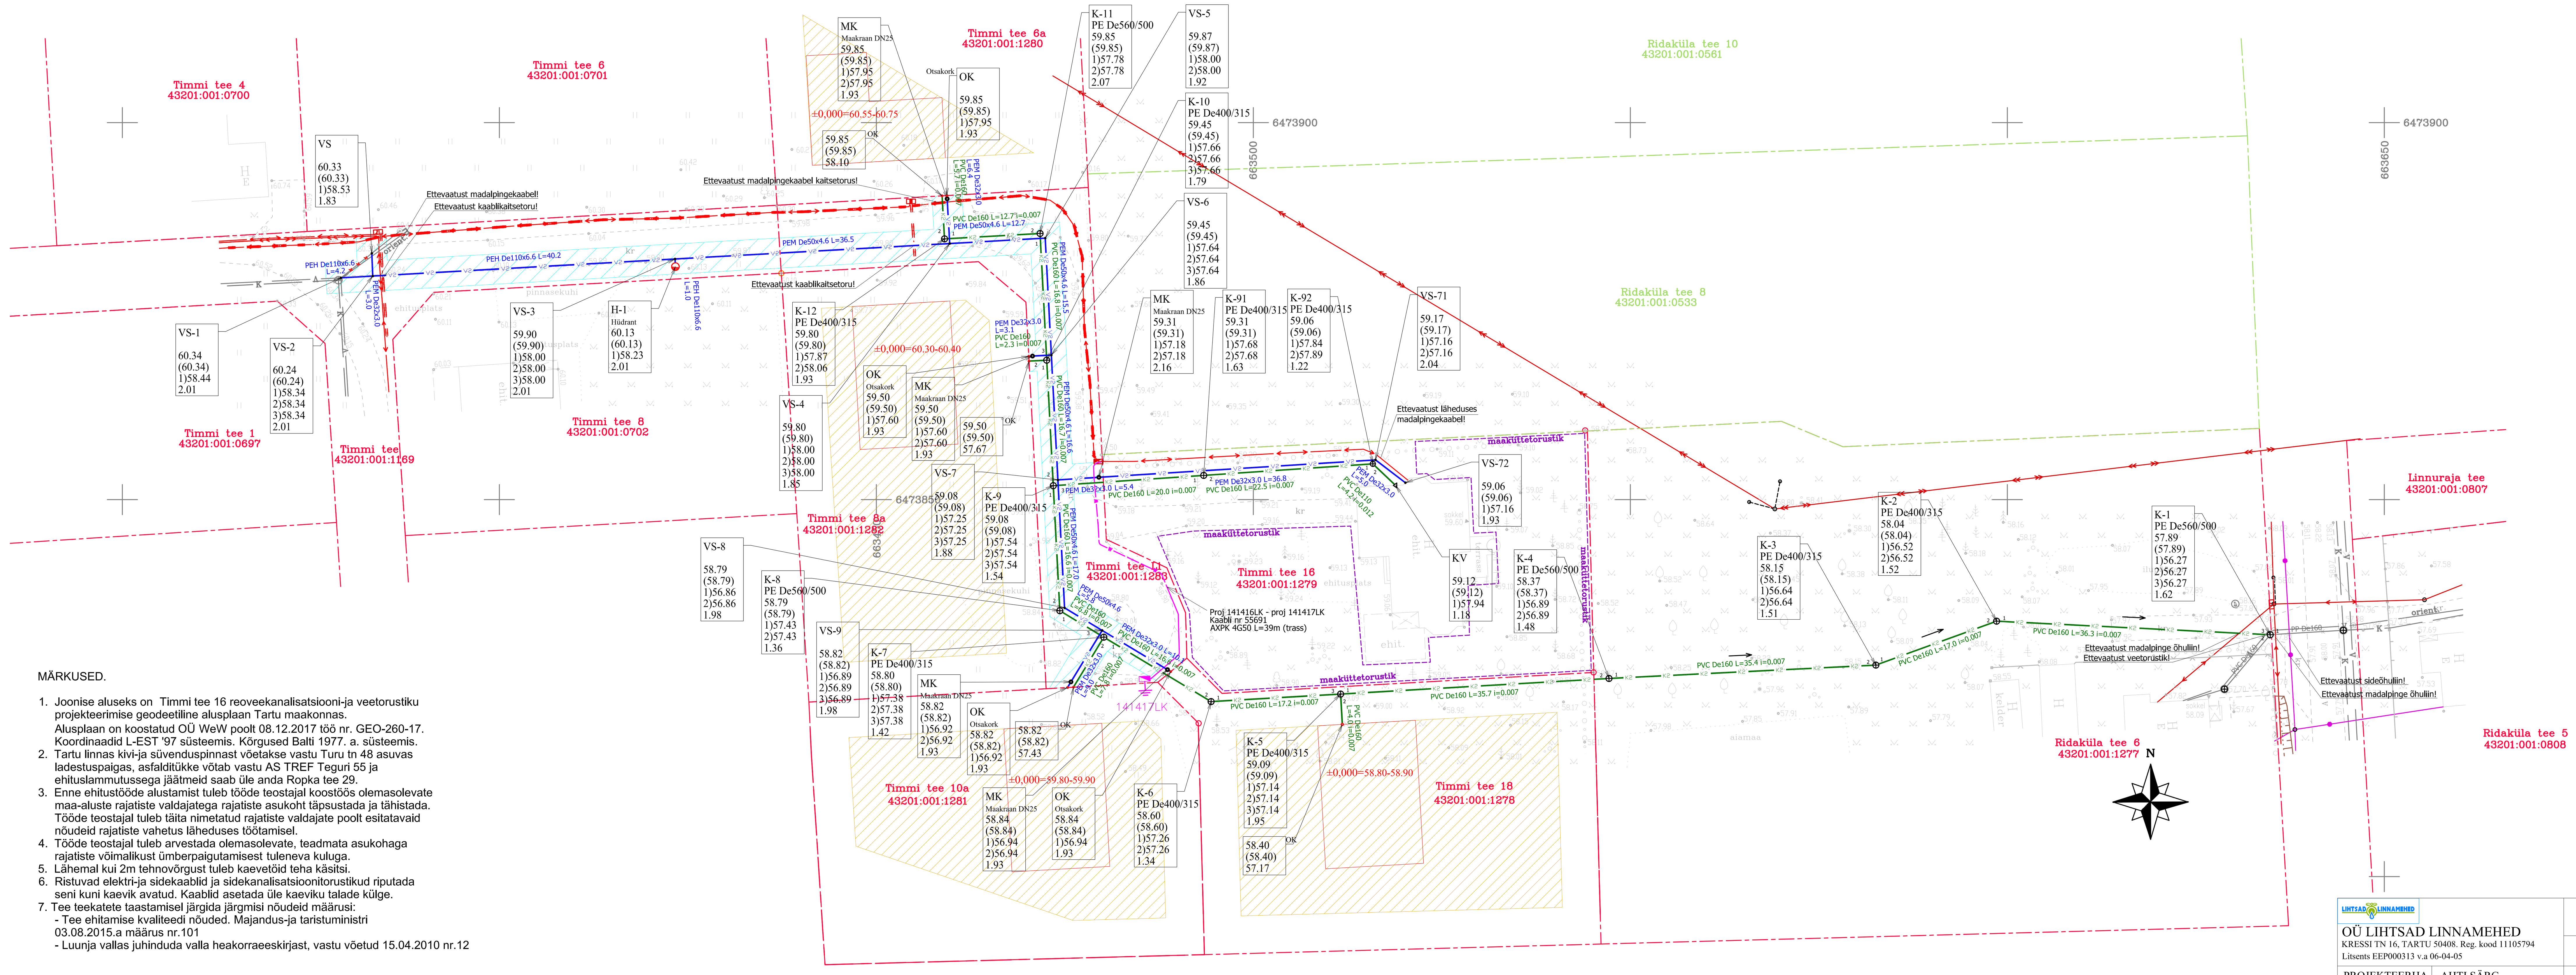

MÄRKUSED.

1. Joonise aluseks on Timmi tee 16 reoveekanalisatsiooni-ja veetorustiku projekteerimise geodeetiline alusplaan Tartu maakonnas. Alusplaan on koostatud OÜ WeW poolt 08.12.2017 töö nr. GEO-260-17. Koordinaadid L-EST '97 süsteemis. Kõrgused Balti 1977. a. süsteemis.
2. Tartu linnas kivi-ja süvenduspinnast võetakse vastu Turu tn 48 asuvas ladestuspaigas, asfalditükke võtab vastu AS TREF Teguri 55 ja ehitusalammutussega jäätmeid saab üle anda Ropka tee 29.
3. Enne ehitustööde alustamist tuleb tööde teostajal koostöös olemasolevate maa-aluste rajatiste valdajatega rajatiste asukoht täpsustada ja tähistada. Tööde teostajal tuleb täita nimetatud rajatiste valdajate poolt esitatavaid nõudeid rajatiste vahetus läheduses töötamisel.
4. Tööde teostajal tuleb arvestada olemasolevate, teadmata asukohaga rajatiste võimalikust ümberpaigutamisest tuleneva kuluga.
5. Lähemal kui 2m tehnovõrgust tuleb kaevetöid teha käsitsi.
6. Ristuvad elektri-ja sidekaablid ja sidekanalisatsioonitorustikud riputada seni kuni kaevik avatud. Kaablid asetada üle kaeviku talade külge.
7. Tee teekatete taastamisel järgida järgmisi nõudeid määrusi:
   - Tee ehitamise kvaliteedi nõuded. Majandus-ja taristuminister 03.08.2015.a määrus nr.101
   - Luunja vallas juhinduda valla heakorraeeskirjast, vastu võetud 15.04.2010 nr.12

TINGMÄRGID

- Projekteeritud veetorustiku sõlm
- Projekteeritud kapega siiber või maakraan
- Projekteeritud kanalisatsioonikaev
- Projekteeritud maa-alune hüdrant
- Projekteeritud otsakork
- Projekteeritud kanalisatsioonitorustik
- Projekteeritud veetorustik
- Likvideeritav veetorustik
- Kanalisatsioonitorustik
- Veetorustik
- Sideõhuliin
- Madalpingekaabel
- Madalpingekaabel kaitsetorus
- Kõrgepingekaabel
- Kõrgepinge õhuliin
- Madalpinge õhuliin postvalgustiga
- Projekteeritud MP kaabelliin D75-450N kaitsetorus
- Projekteeritud liitumiskilp (ABB, sokliga pinnases)
- Projekteeritud maanduspaigaldis (R 30 oomi)
- Projekteeritud AS Empower poolt 16.11.2015, töö nr.15777P
- Ühisveevärgi kaitsevööndi ulatus torustike telgjoontest mõlemale poole 2m (AS-i Tartu Veevärk kasuks seatav servituut).

OÜ LIHTSAD LINNAMEHED
KRESSI TN 16, TARTU 50408. Reg. kood 11105794
Litsents EEP000313 v.a 06-04-05

PROJEKTEERIJA	AHTI SÄRG
TELLIJA	ANNIKA SUUN
TÖÖ NR.	2018-21 LL
JOONIS	VVK-1
MÕÕTKAVA	1:500
KUUPÄEV	SEPTEMBER 2018

TIMMI TEE 6a,8a,10a,16,18

LOHKVA, LUUNJA VALD, TARTUMAA

VEEVARUSTUSE VÄLISVÕRK JA VÄLISKANALISATSIOONIVÕRK, ASENDIPLAAN

VÄLISVÕRGUD, TÖÖPROJEKT